


SO-07 KLAČAČSKÝ PLÁN.3

VÝTLAČNÉ POTRUBIE Z PČS 3 -"V3"
NA STOKE "A"

(SCHEMA)

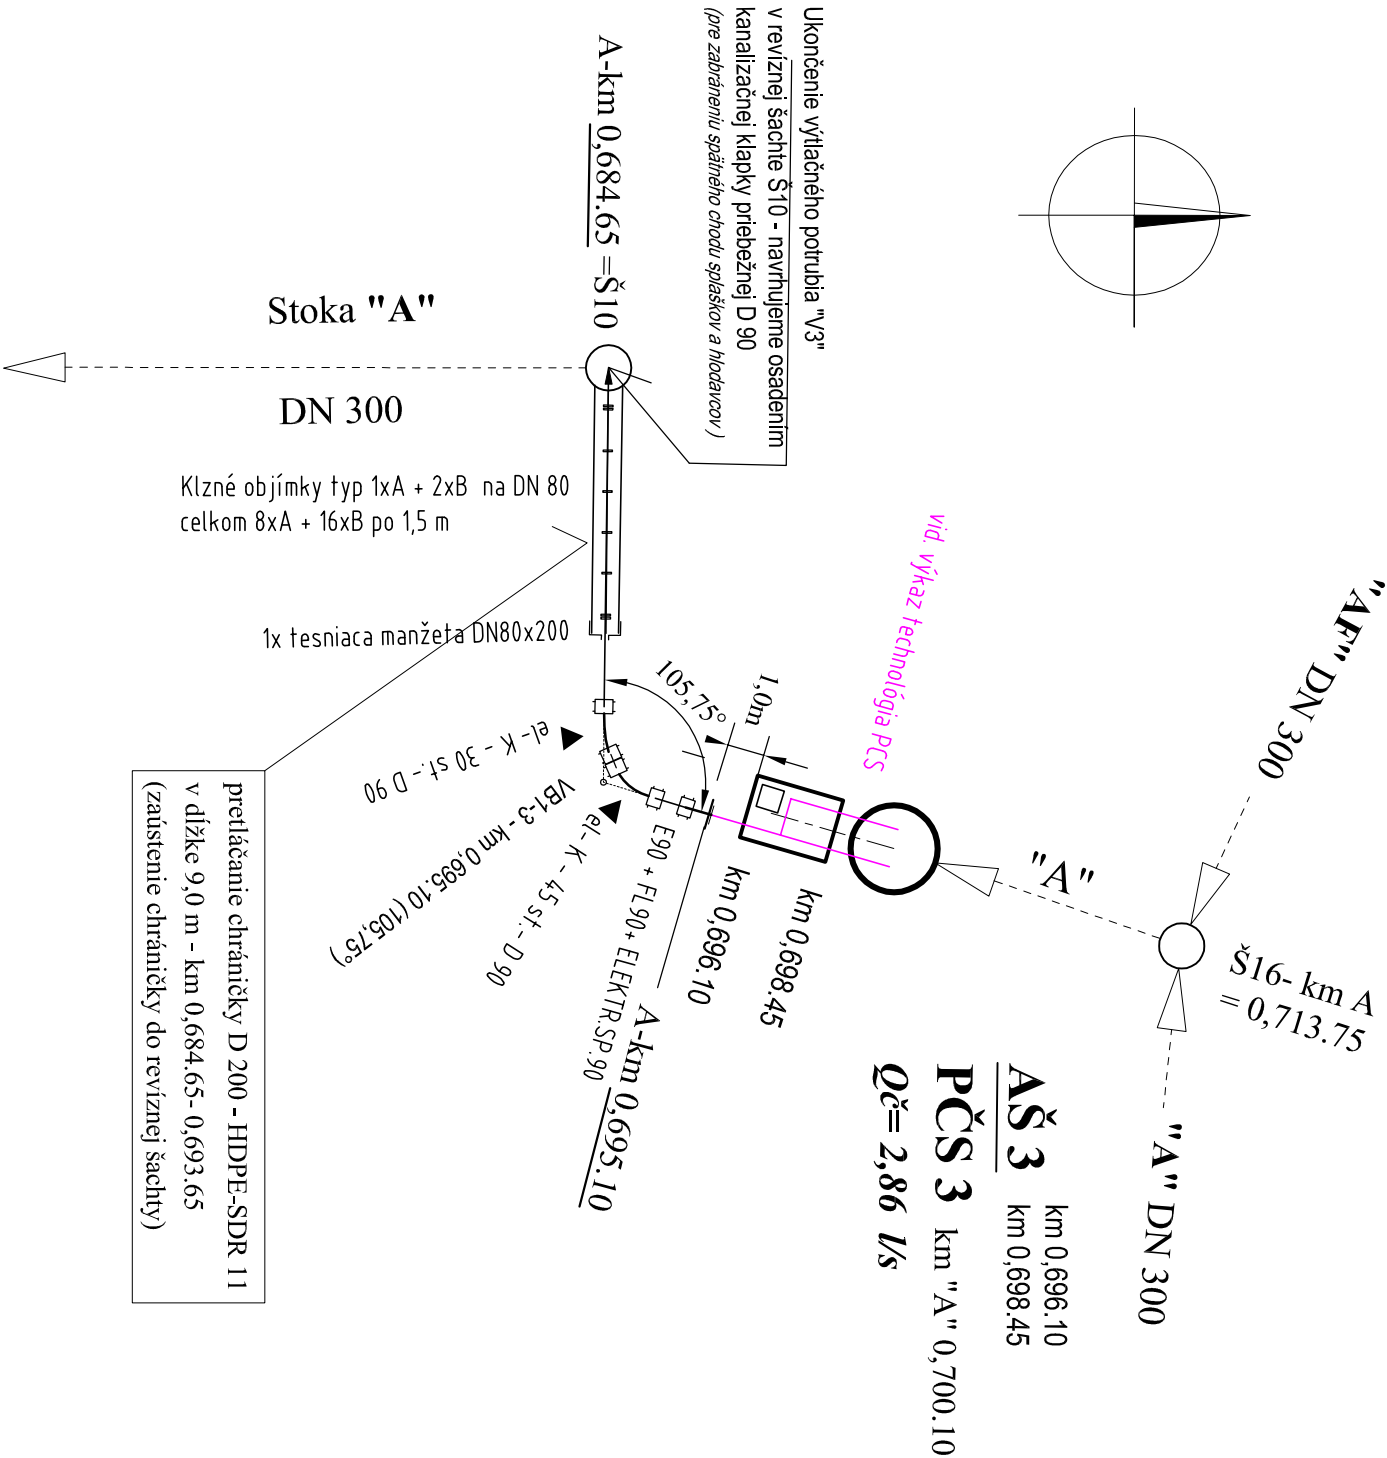


VÝTLAČNÉ POTRUBIE "V3" Z PČS 3- na stoke "A"
- HDPE - DN 80 (D 90) -15,45 m - km"A" 0,684.65 - 0,700.10

VÝKAZ MATERIÁLU pre "V3" :

STN	OZNAČENIE	PROFIL mm	DĺžKA m	POČET ks/m	POZNÁMKY
RÚRY HDPE - SDR 11 - PE 100 - PN16					
	HDPE D 90x8,2 mm (km 0,684.65 - 0,695.10)	D 110	10,45		2x6 m chránička
	HDPE D 200x18,2mm	D 200	9,00		
EL. TVAROVKY HDPE - SDR 11 - PN16					
	E 90 + FL 90	D 90	-	1+1	pred AŠ3 napoj AŠ po 6 m + pre E90+FL90
	EL. SPOJ K tvarovkám	D 90	-	1	
	EL. SPOJE NA TRASE	D 90	-	2	
	EL. KOLENO 45°	D 90	-	1	
	EL. KOLENO 30°	D 90	-	1	
	Spätná klapka priebežná	DN 90	-	1	PVC - kanalizačná
PRÍSLUŠENSTVO					
	BET.BLOKY 40x40x40 cm	DN 80x200	-	2	B 20 = C 16/20
	TESNIACA MANŽETA	typ A	-	1	
	KLZNÉ OBJÍMKY na DN 80	typ B	-	8	ovnutie 1xA+2xB
				16	

VÝŠKOVÝ SYSTÉM B.p.v.:

PODĽA ZÁKONA O AUTORSÝCH PRÁVACH JE BEZ SÚHLASU AUTORA ZAKÁZANÉ AKÉKOLIEK ŠÍRENIE ALEBO KOPÍROVANIE TOHTO PROJEKTU. TENTO PROJEKT JE VYPRACOVANÝ PRE STAVEBNÉ POUŽITIE. NEPREBERÁME ZODPOVEDNOSŤ ZA JEHO POUŽITIE NA INÝ AKO TENTO ÚČEL.

Navrhli:	AXA Projekt, s.r.o., Mierové nám. 3165/5, Galantia 924 01		
Zodp. projektant:	Ing. Karol Povážan		
Vypracoval:	Ing. Karol Povážan		
Miesto:	Obec Hrubý Šúr		
Investor:	Obec Hrubý Šúr, Obč. Hrubý Šúr č. 205, 903 01		
Časť:	E.II Splašková kanalizácia SO07		
Stavba:	Verejná kanalizácia a ČOV Hrubý Šúr		
Obsah:	KLAČAČSKÝ PLÁN č.3- "V3" z PČS 3 - NA "A"		
<div>AXA Projekt s.r.o. adresa: Mierové námestie 3165/5, Galantia tel.: +421(0)915 722 743 e-mail: axaprojekt@axaprojekt.sk web: http://axaprojekt.sk/</div>			
Formát:	2x A4		
Dátum:	03/2020		
Účel:	DSP		
Č. zákazky:	D025-2018		
Č. oprávnenia:	3767/A2		
Mierka:	Číslo výkresu: schéma E.II-20		