
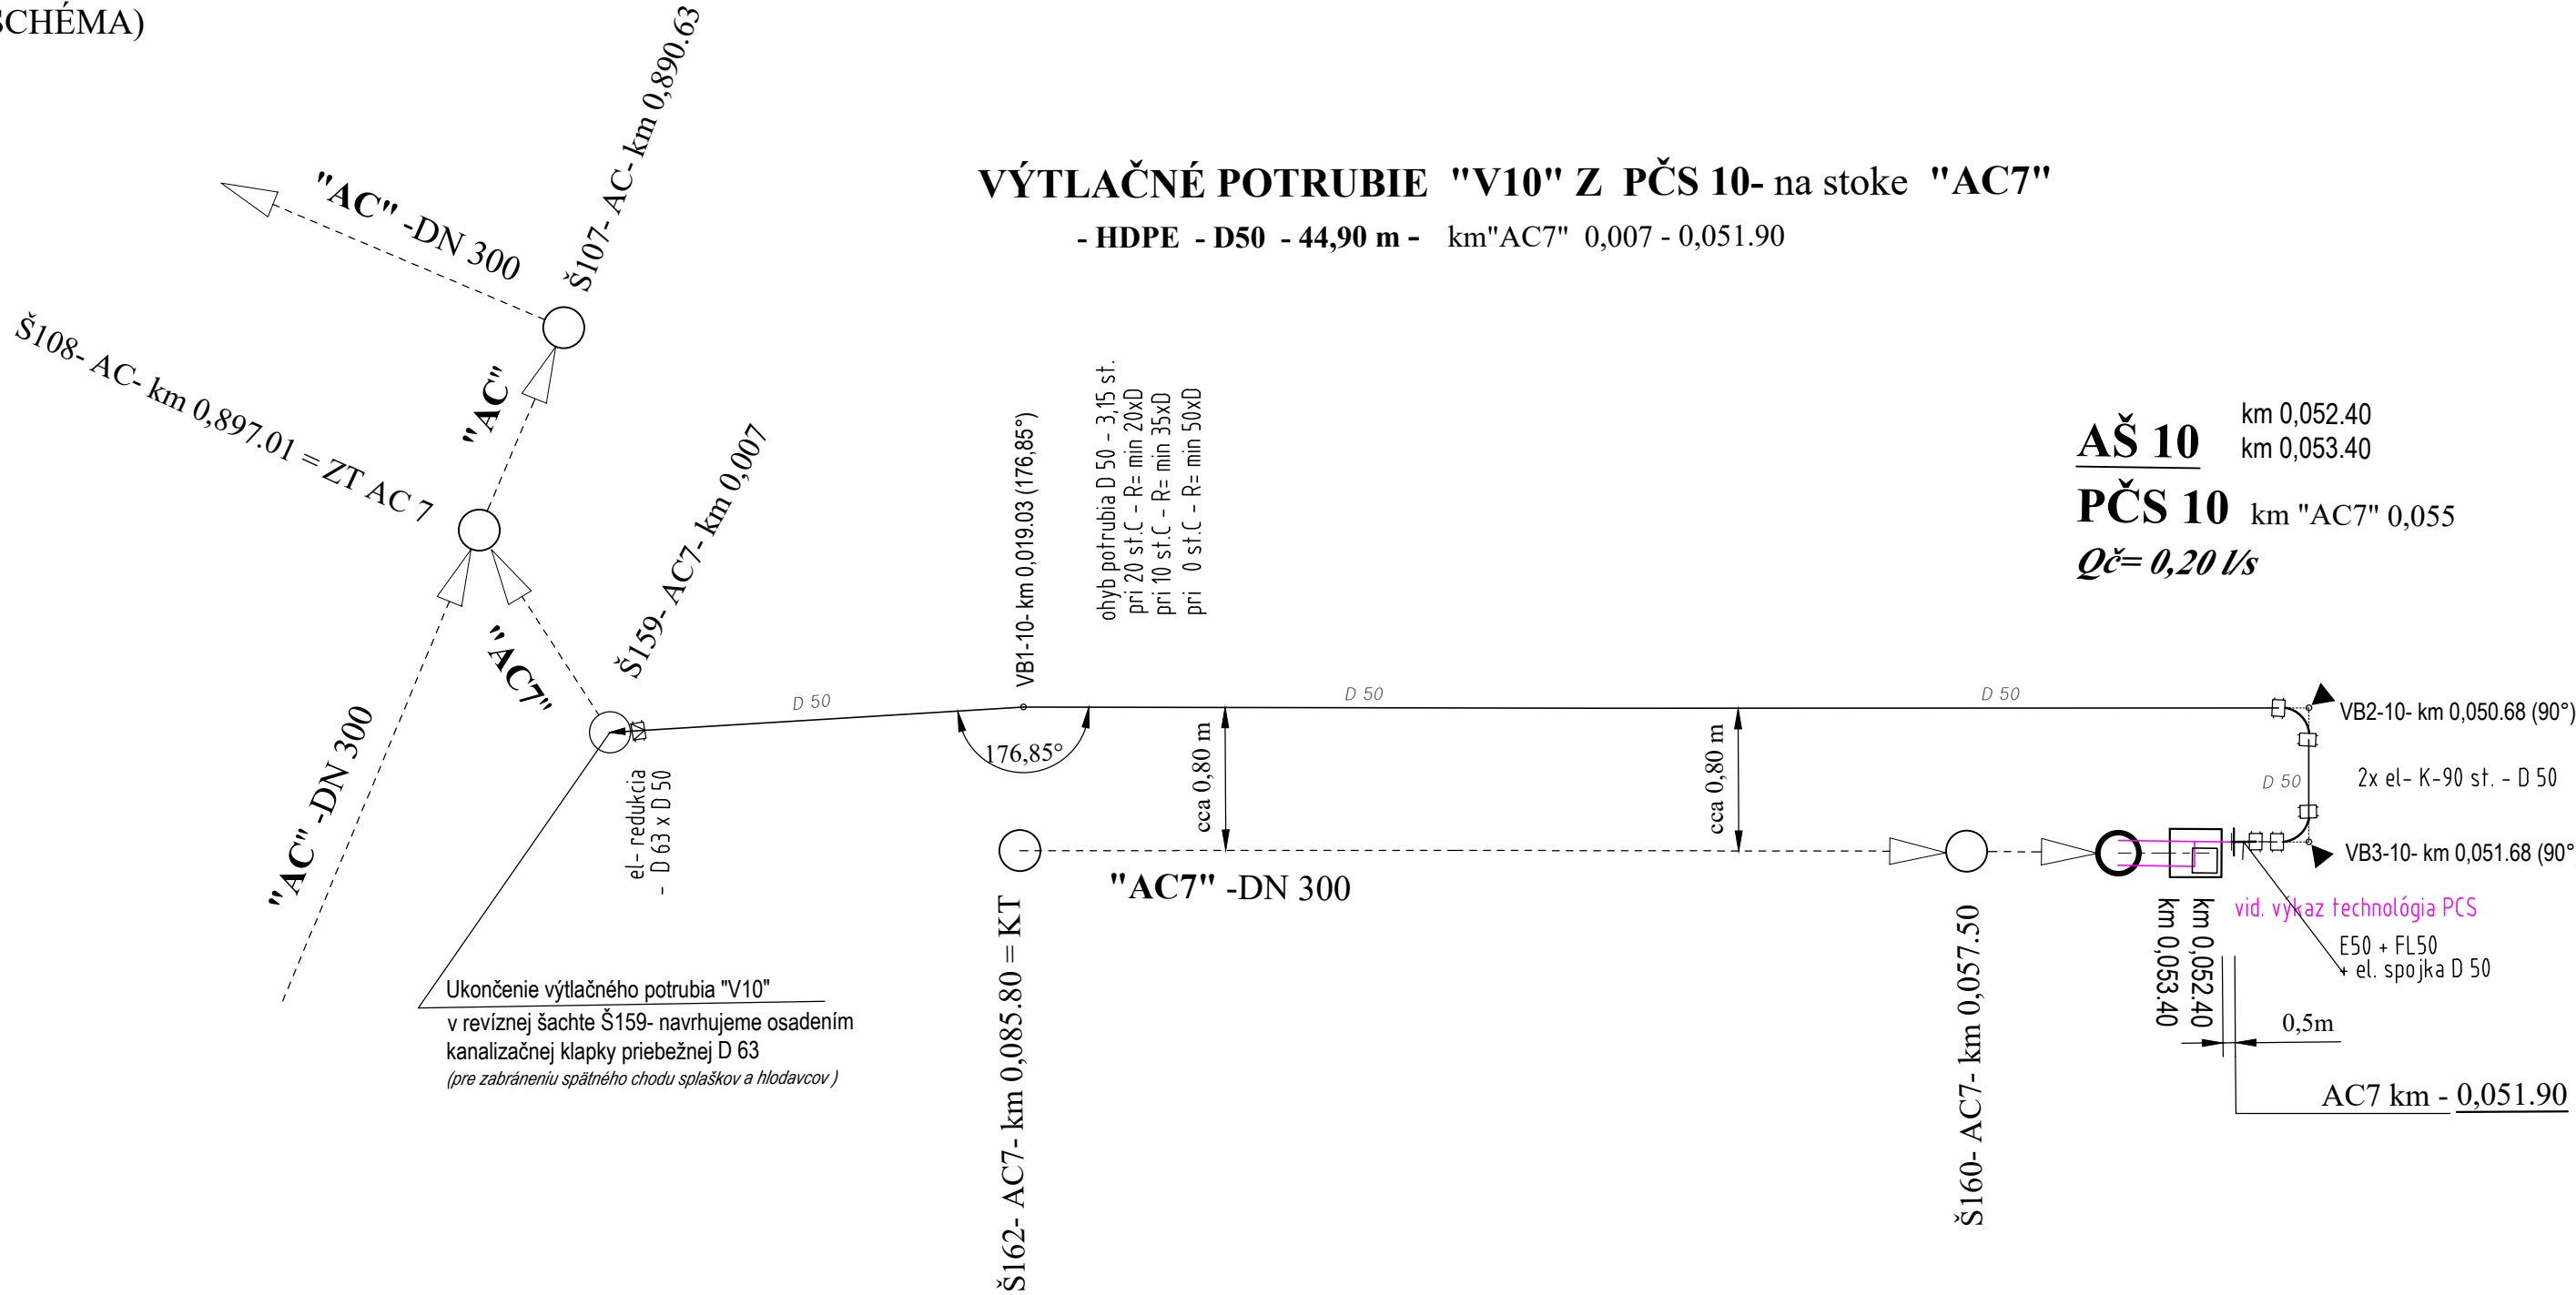


SO-07 KLADAČSKÝ PLÁN č. 10

VÝTLAČNÉ POTRUBIE Z PČS 10 -"V10"  
NA STOKE "AC7"

(SCHÉMA)

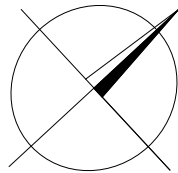


VÝKAZ MATERIÁLU pre "V10" :

STN	OZNAČENIE	PROFIL mm	DĹŽKA m	POČET ks/m	POZNÁMKY
RÚRY HDPE - SDR 11 - PE 100 - PN16					
	HDPE D 50 x 4,6 mm (km 0,007 - 0,051.90)	D 50	44,90		návin
EL. TVAROVKY HDPE - SDR 11 - PN16					
	E50+FL50	D 50	-	1+1	Lem.nákr.+ALU prírub
	EL. SPOJ k tvarovkám	D 50	-	1	(1+rezerva pri rezoch z kotúčov)
	EL. SPOJE NA TRASE	D 50	-	2	
	EL. KOLENO 90°	D 50	-	2	rozšírenie pre klapku
	EL.REDUKCIA	D 63/ 50	-	1	
	Spätná klapka priebežná	DN 50	-	1	PVC - kanalizačná
PRÍSLUŠENSTVO					
BET.BLOKY 40x40x40 cm		20x20x20 cm		2	B 20 (C16/20)

VÝŠKOVÝ SYSTÉM B.p.v.;

PODĽA ZÁKONA O AUTORSKÝCH PRÁVACH JE BEZ SÚHLASU AUTORA ZAKÁZANÉ AKÉKOLVEK ŠÍRENIE ALEBO KOPÍROVANIE  
TOHTO PROJEKTU. TENTO PROJEKT JE VYPRAĆOVANÝ PRE STAVEBNÉ POVOLENIE.  
NEPREBERÁME ZODPOVEDNOSŤ ZA JEHO POUŽITIE NA INÝ AKO TENTO ÚČEL.

Navrhol: AXA Projekt, s.r.o., Mierové nám. 3165/5, Galanta 924 01		 <b>AXA Projekt s.r.o.</b> adresa: Mierové námestie 3165/5, Galanta tel.: +421(0)915 722 743 e-mail: axaprojekt@axaprojekt.sk web: http://axaprojekt.sk/	
Zodp. projektant: Ing. Karol Považan			
Vypracoval: Ing. Karol Považan			
Miesto: Obec Hrubý Šúr			
Investor: Obec Hrubý Šúr, Obč. Hrubý Šúr č. 205, 903 01			
Časť: <b>E.II Splašková kanalizácia SO07</b>			
Stavba:  <b>Verejná kanalizácia a ČOV Hrubý Šúr</b>		Formát:	3x A4
		Dátum:	12/2021
		Účel:	DSP
		Č. zákazky:	D025-2018
		Č. oprávnenia:	3767/A2
Obsah:  KLADAČSKÝ PLÁN č.10- "V10" z PČS 10 - NA "AC7"		Mierka:  schéma	Číslo výkresu:  <b>E.II-27</b>