




VZOROVÝ REZ VOZOVKY
nové spevnené plochy

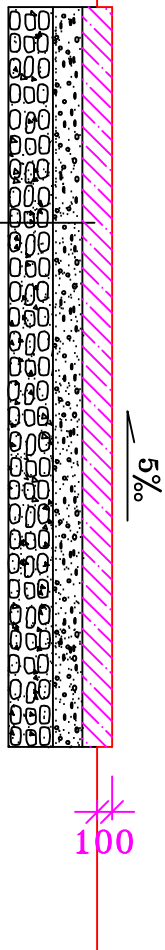

CEMENTOBETÓNOVÝ KRYT	CB III	200 mm
SEPARAČNÁ FÓLIA		
CEMENTOM STIELEBNÁ ZRNITÁ ZMES	CBGM C12/15	200 mm
ŠTRKODRVA FR. 0–32		300 mm
SPOLU		700 mm

PRIEČNY REZ
pred obj. č. 1

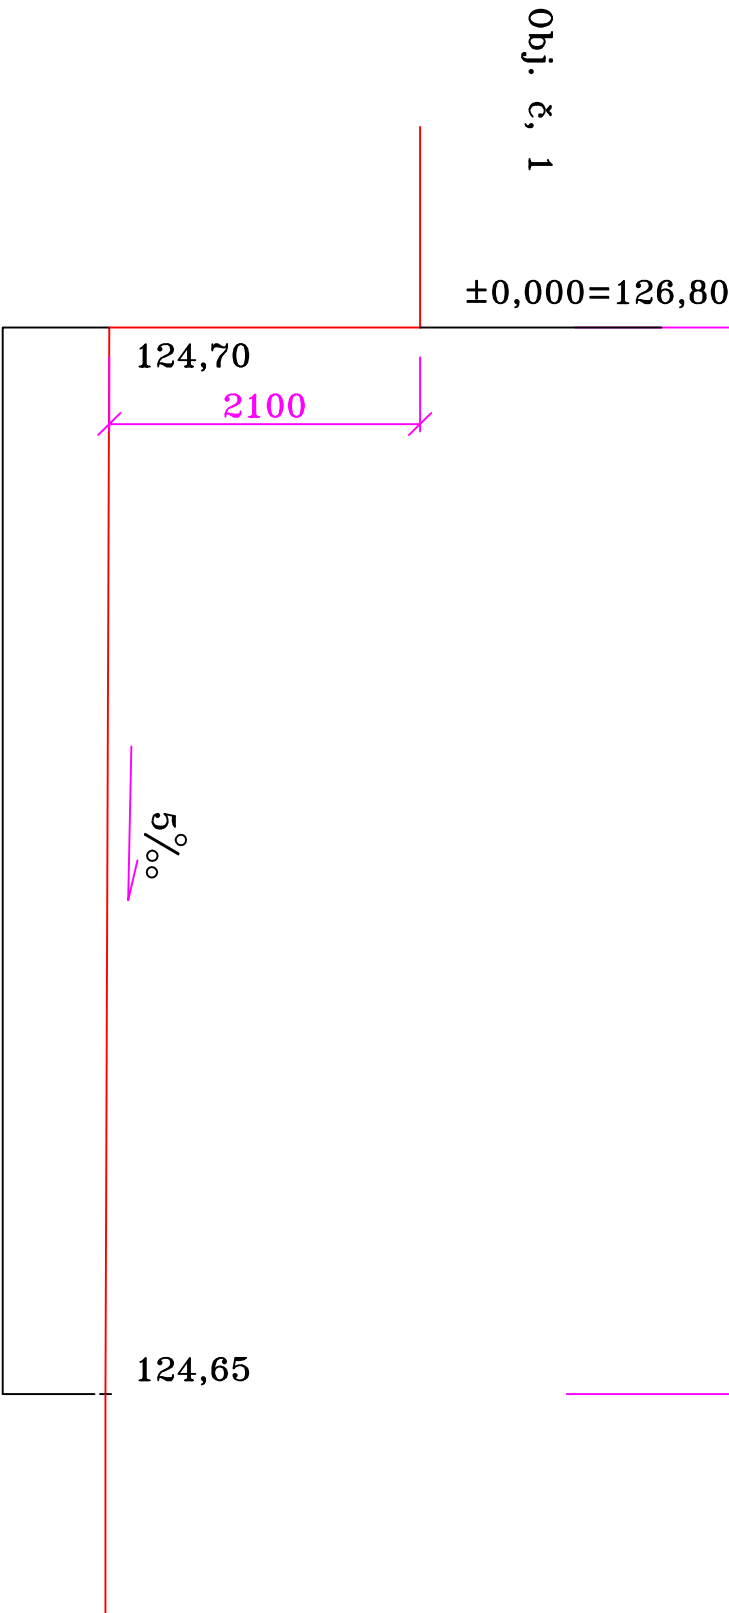

Navrhovateľ:	AXA Projekt, s.r.o., Mierové nám. 3165/5, Galanta 924 01	 AXA Projekt s.r.o. adresa: Mierové námestie 3165/5, Galanta tel.: +421(0)915 722 743 e-mail: axaprojekt@axaprojekt.sk web: http://axaprojekt.sk/	
Zodp. projektant:	Ing. Mikuláš Klembas		
Vypracovali:	Ing. Mikuláš Klembas		
Miesto:	Obec Hrubý Šúr		
Investor:	Obec Hrubý Šúr, ObÚ Hrubý Šúr č. 205, 903 01		
Objekt:	SO 2 - SPEVNENÉ PLOCHY	Formát:	2 x A4
Stavba:	Verejná kanalizácia a ČOV Hrubý Šúr	Dátum:	05/2020
		Účel:	PS pre stav. pov.
		Č. zákazky:	
		Č. oprávnenia:	
		Mierka:	Číslo výkresu:
Obsah:	Priečny rez	1:50	2