



PÔDORYS STRECHY

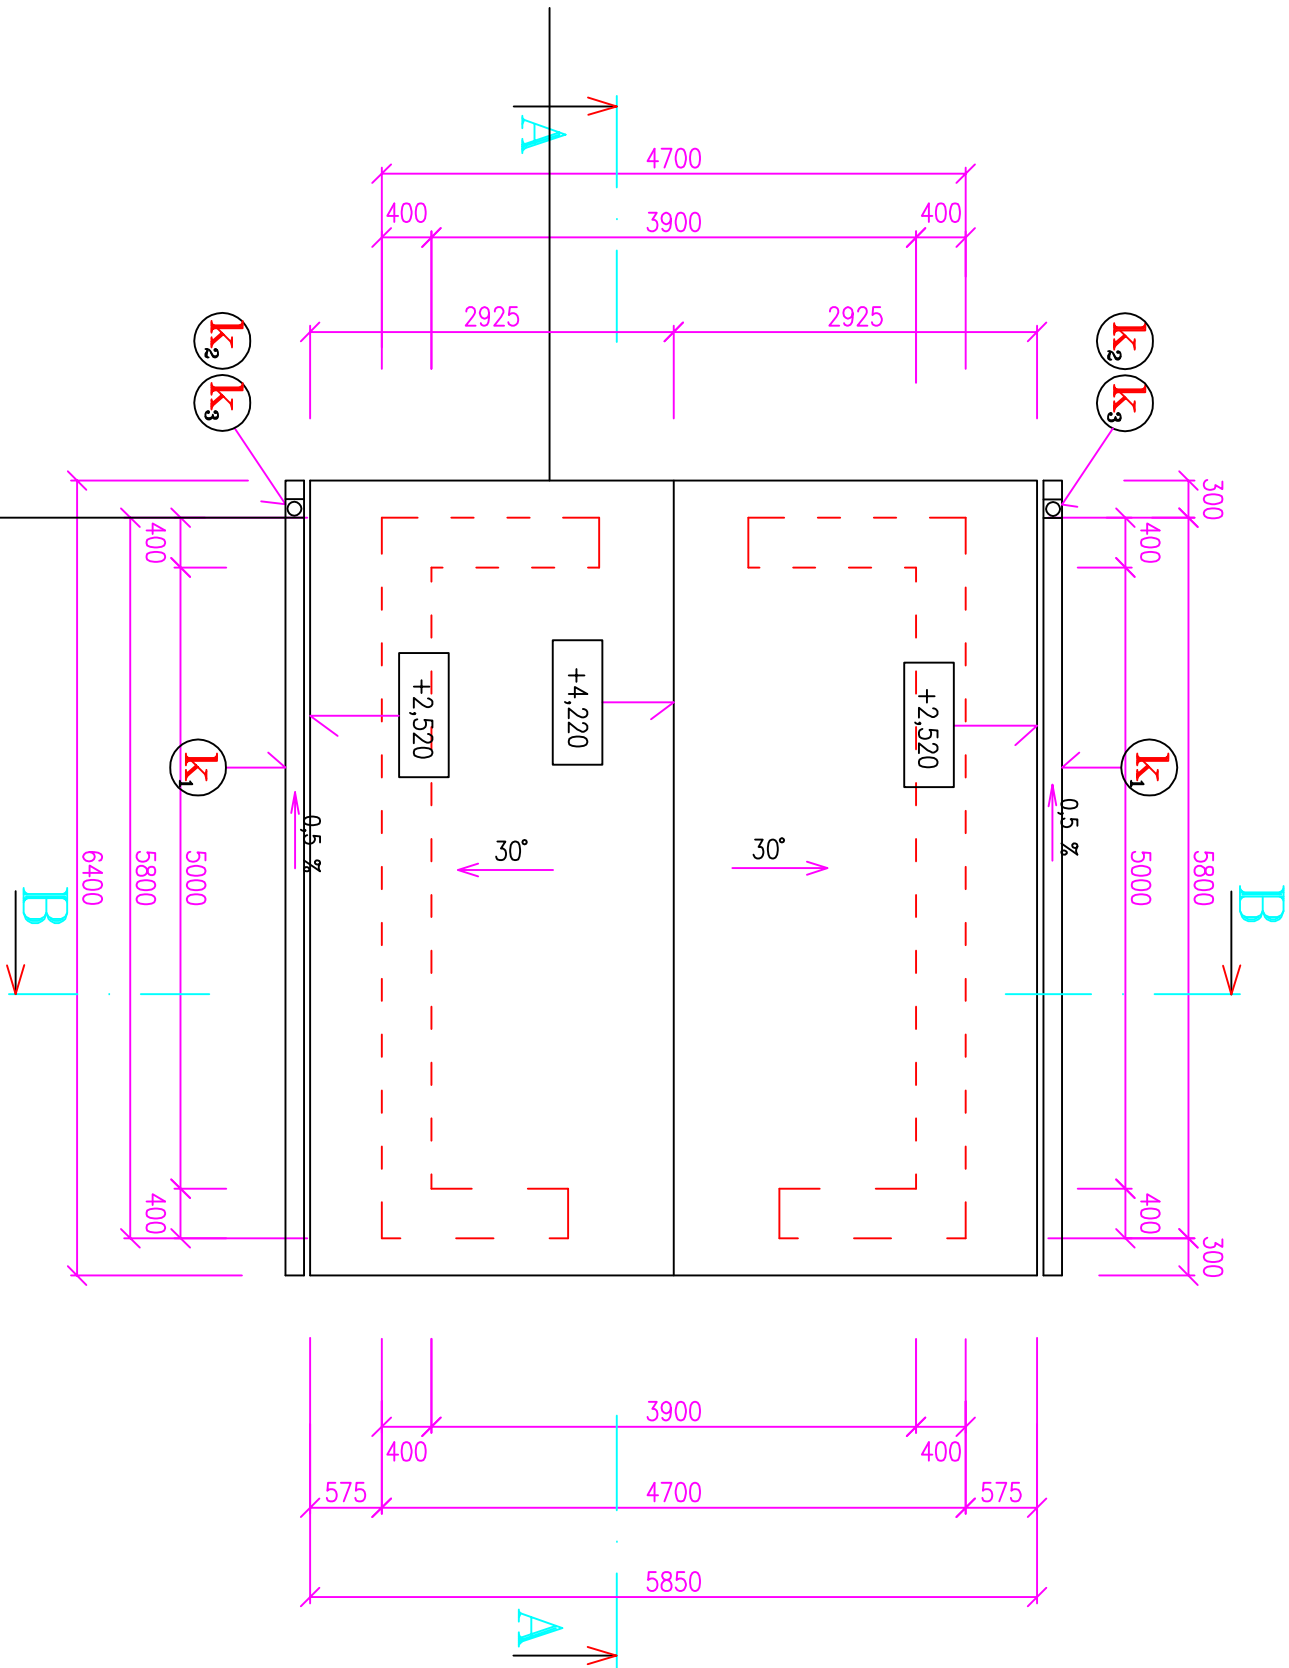


POZNÁMKA:

KLAMPIARSKÉ VÝROBKY SÚ SYSTÉMU K & J, FARBA č.2430 hnedé (vypolované)

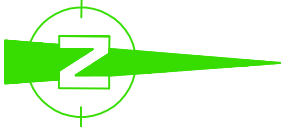

±0,000 = 124,90

Navrhovateľ: AXA Projekt, s.r.o., Mierové nám. 3165/5, Galanta 924 01		 AXA Projekt s.r.o. adresa: Mierové námestie 3165/5, Galanta tel.: +421(0)915 723 743 e-mail: osprajed@axaprojekt.sk web: http://osprajed.sk/	
Zodp. projektant: Ing. Mikuláš Klembas			
Vyraboval: Ing. Mikuláš Klembas			
Miesto: Obec Hrubý Šúr			
Investor: Obec Hrubý Šúr, ObÚ Hrubý Šúr č. 205, 903 01			
Objekt: SO 5 - OBJEKT ODVODNENIA KALU			
Stavba:		Formát: 3 x A4	
Verejná kanalizácia a ČOV Hrubý Šúr		Dátum: 05/2020	
		Účel: PS pre stav. pov.	
		Č. zákazky:	
		Č. oprávnenia:	
PROJEKT: ARCHEKTONICKÁ ČASŤ			
Obsah:	Pôdorys strechy	Mierka: 1:50	Číslo výkresu: A-3