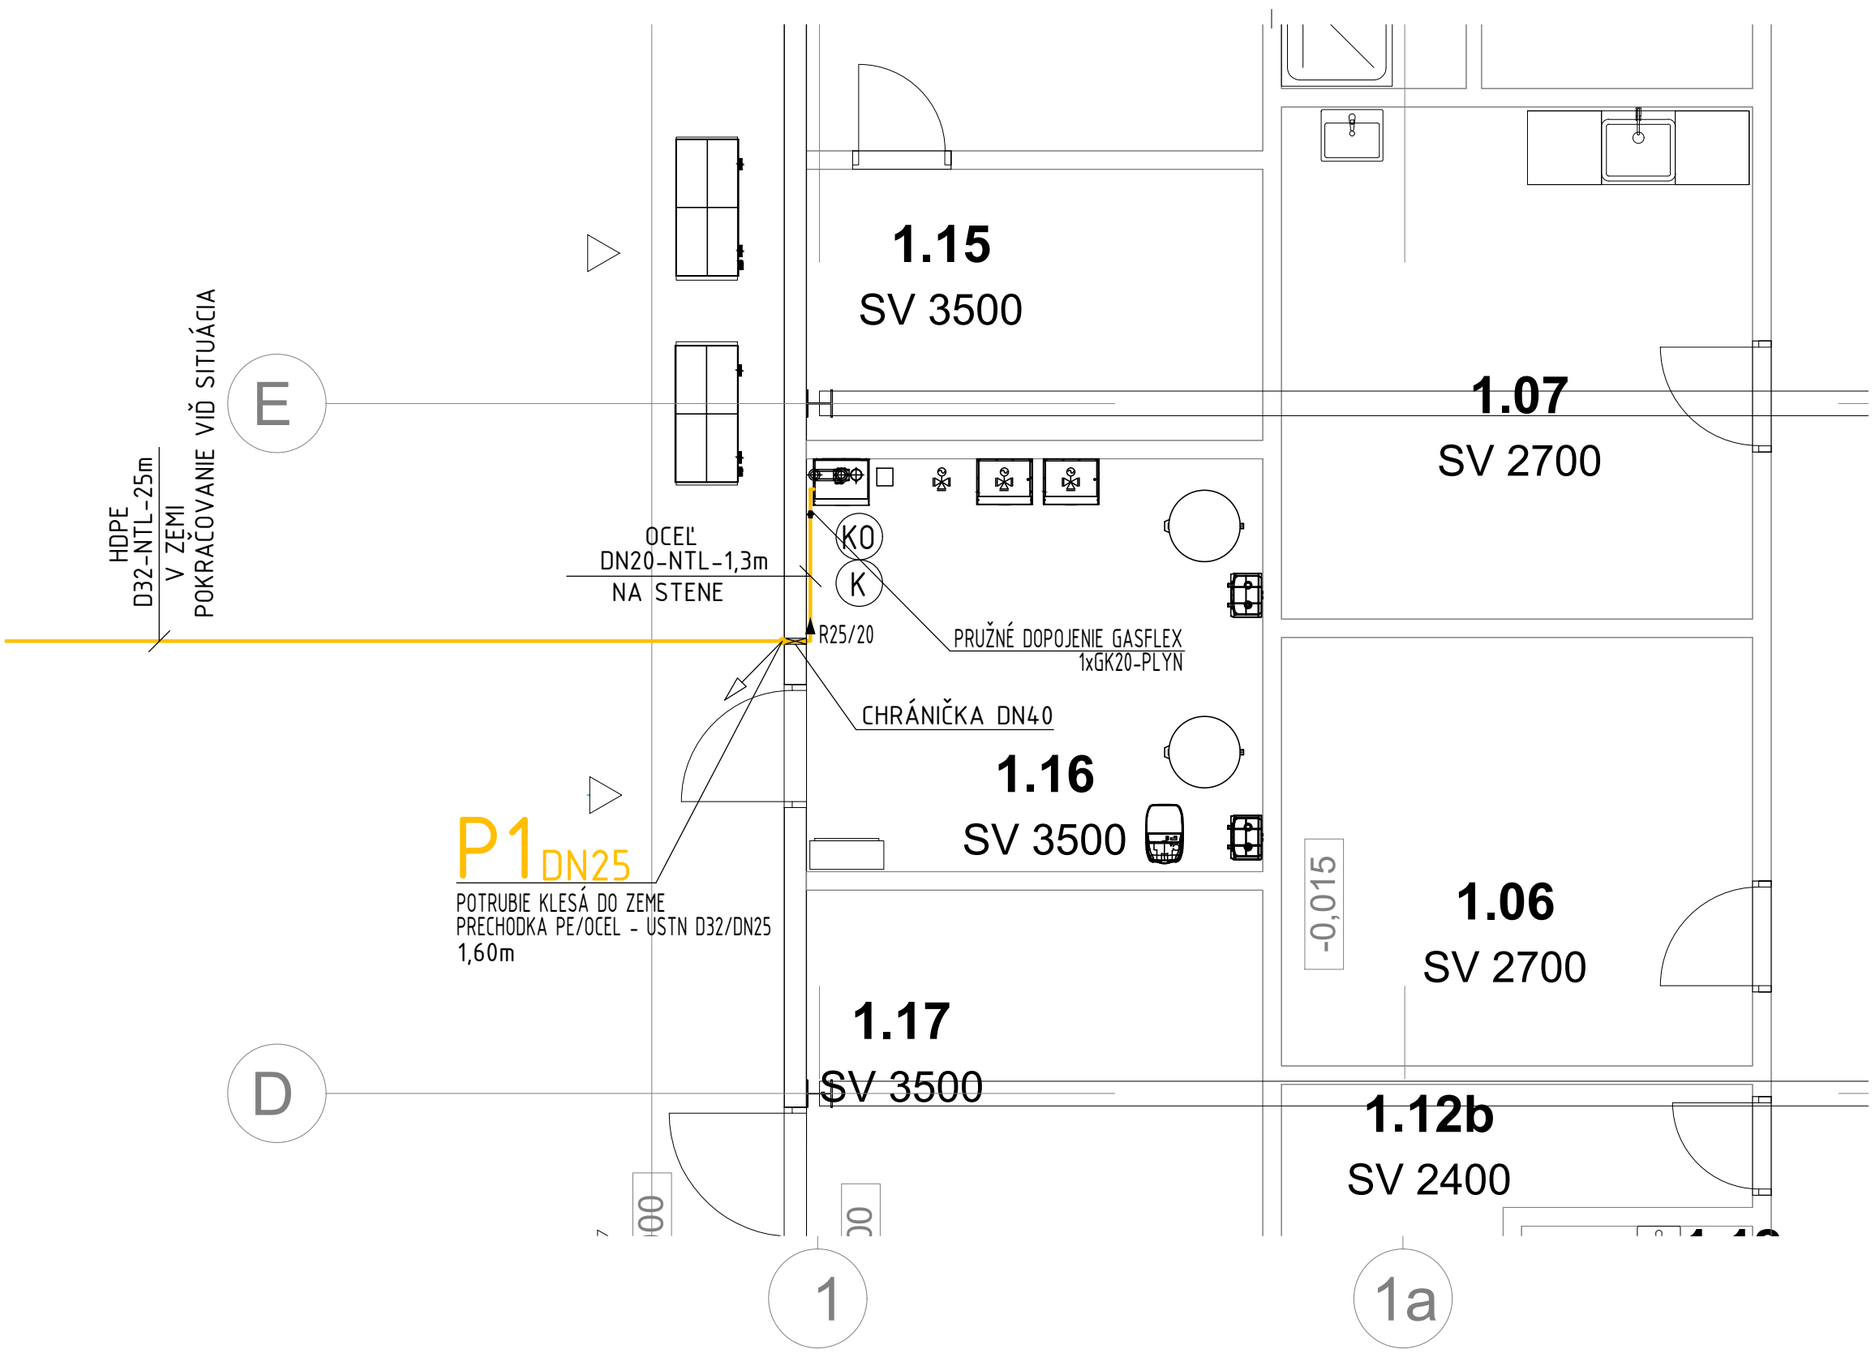

DETAIL OSADENIA KOMÍNA

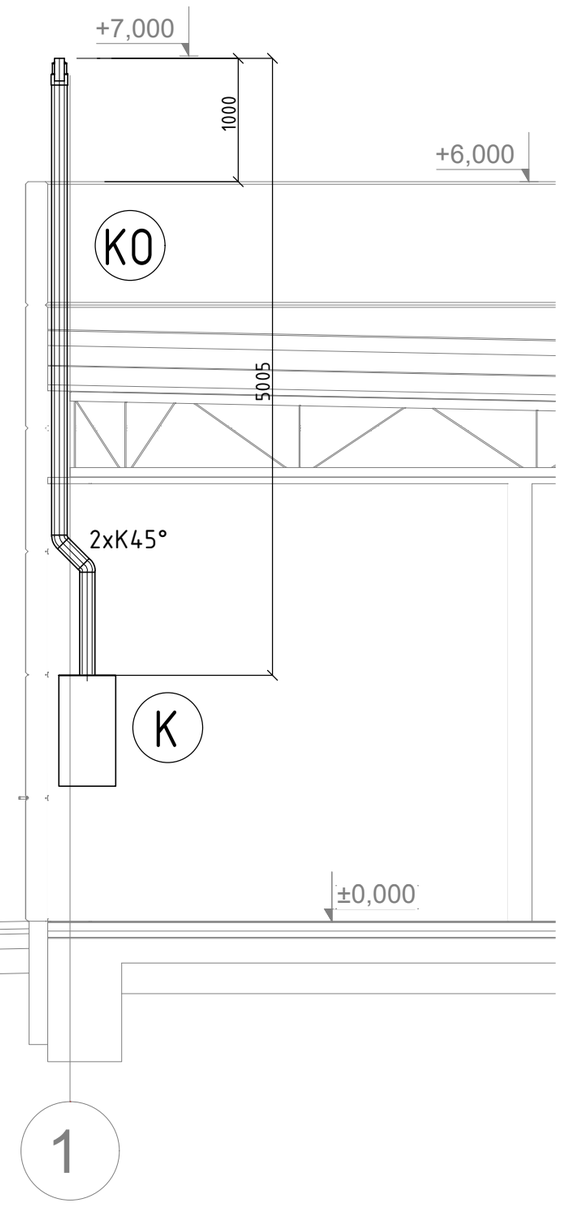

LEGENDA:

———	NOVONAVRHNUTÁ DOMOVÁ ČASŤ NTL PRÍPOJKY D32 HDPE

ZNAČENIE PLYNOVÝCH SPOTREBIČOV:

K	PLYNOVÝ KONDENZAČNÝ KOTOL VIESSMAMM VITODENS 200-W 25kW, MAX.HOD.SPOT. PLYNU 2,50 m3/hod
KO	SÚOSÍ ODVOD SPALÍN A PRÍVOD VZDUCHU VIESSMANN 60/100, KONIEC VYÚSIŤ NAD STRECHU MIN. 500MM

ZNAČENIE STUPAČIEK:

P1 DN...	PLYNOVODNÁ STUPAČKA

STAVBA:	**ŠPORTOVÁ HALA PANKÚCHOVA**			
MIESTO STAVBY:	Pankúchova ul., parc. č.347, Bratislava Petržalka			PARÉ:
GENERÁLNY PROJEKTANT:	TEAM- T spol. s r.o. PRIEVOZSKÁ 4/D, BLOK E 821 09 BRATISLAVA TEL.: 00421 903 725 546			
STAVEBNÍK:	Mestská časť Bratislava - Petržalka, Kutlíková 17, 852 12 Bratislava			
VEDÚCI PROJEKTU:	ING.ARCH. VLADIMÍR TALAŠ			
STUPEŇ:	**PROJEKT PRE STAVEBNÉ POVOLENIE**			
NÁZOV ČIASTKY:	**PÔDORYS**			
ČÍSLO A NÁZOV OBJEKTU:	SO 01 - ŠPORTOVÁ HALA	DÁTUM:	03/2022	ZMENA:
ČÍSLO A NÁZOV ČASTI PROJEKTU:	E7 SO07 PLYNOVÁ PRÍPOJKA	MIERKA:	1:50	ROZMER VÝK.: 2xA4
ZODPOVEDNÝ PROJEKTANT ČASTI:	ING. ZOLTÁN FARKAŠ	SKRATKA STUPŇA - Č. ČASTI (Č. ZMENY) - Č. ČIASTKY:		
VYPRACOVAL:	ING. ZOLTÁN FARKAŠ	**E7-02**		