


JUHOZÁPADNÝ POHĽAD

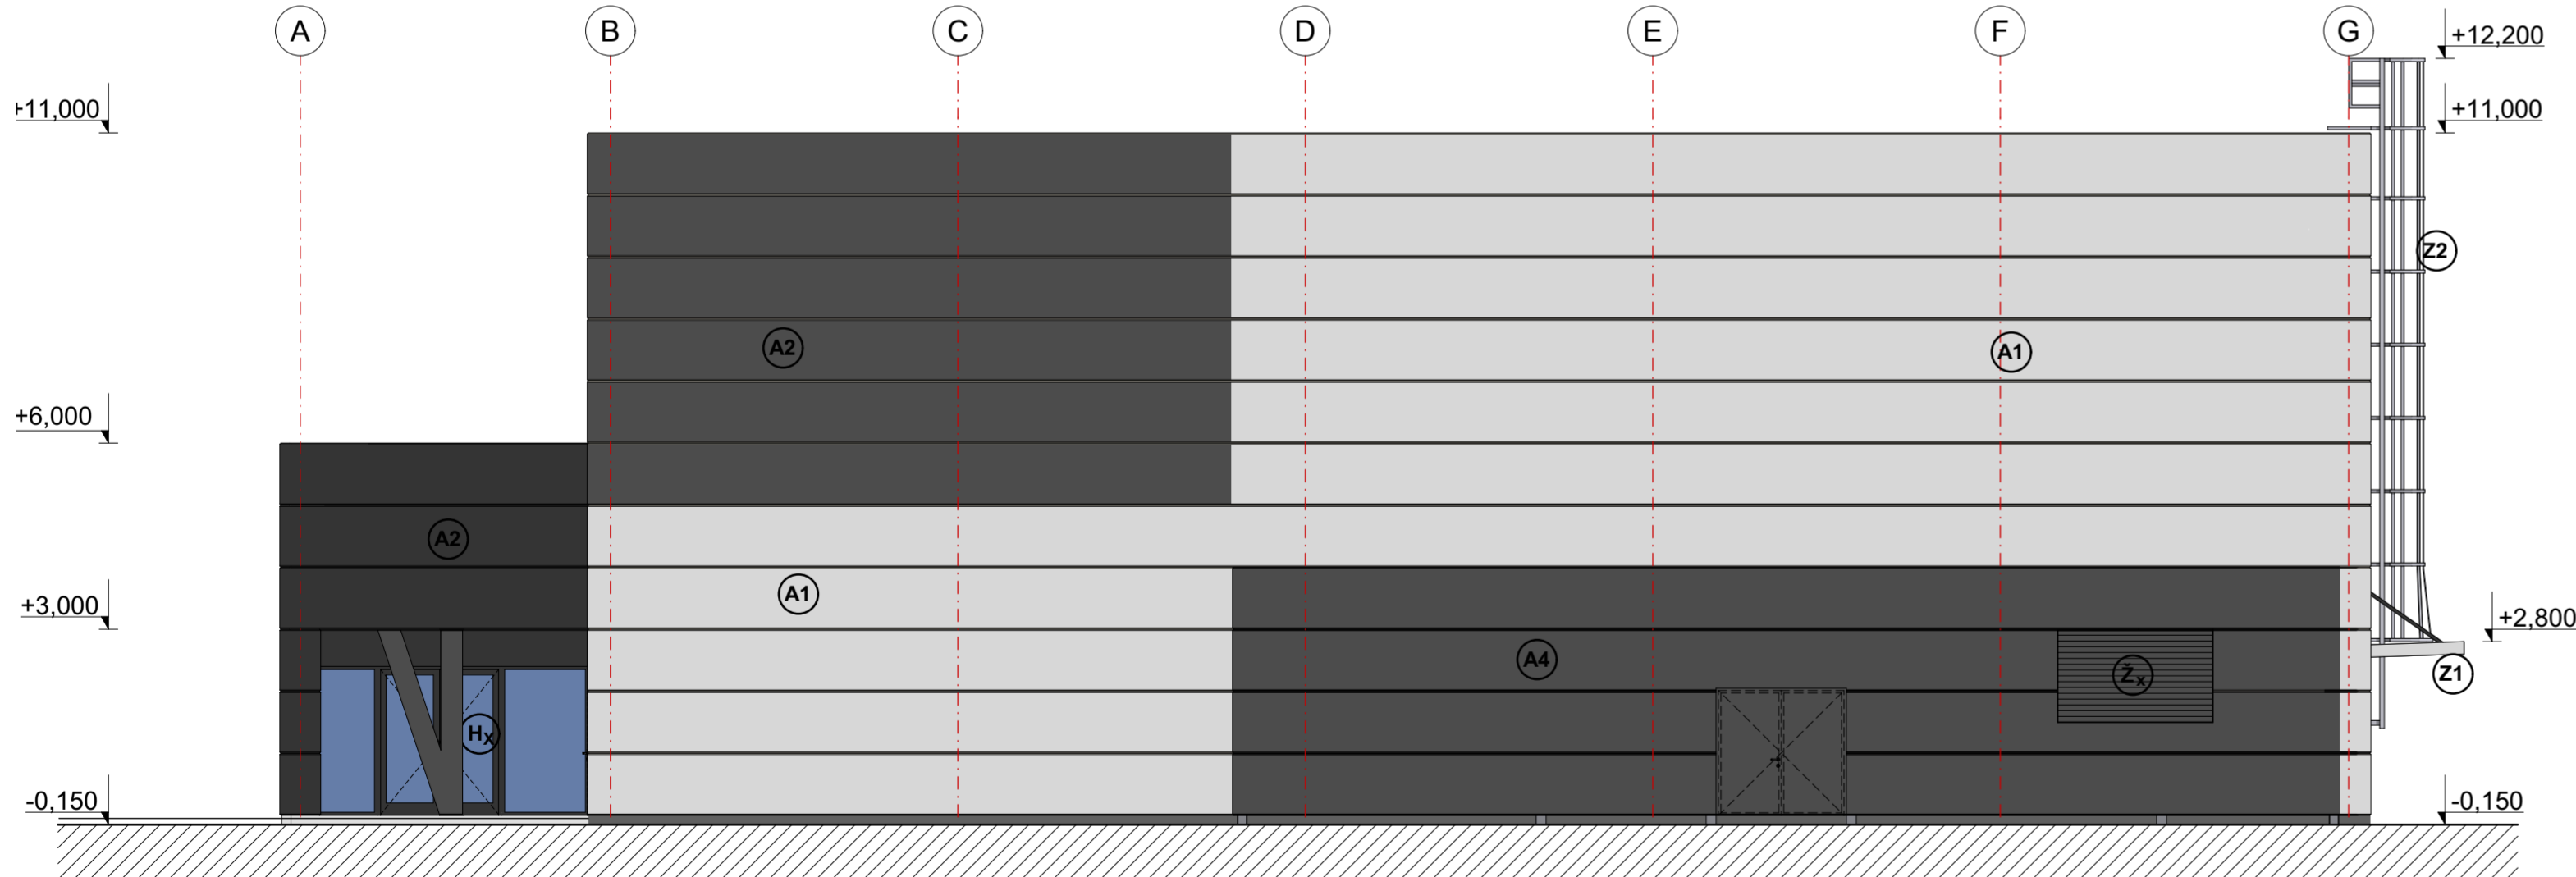

JUHOVÝCHODNÝ POHĽAD

LEGENDA :

- A1** FASADNÝ SENDVIČ PĽAŠT SKLADANÝ Lindab MIN S 1000 HORIZONTÁLNY
 - VÝŠKA PANEĽA 1000mm , HR.:180mm
 - VYPLŇ PANEĽA - MINERÁLNA VLNA
 - FARBA RAL 9006- PODĽA VÝBERU INVESTORA, U=0,22 W/m2K
- A2** FASADNÝ SENDVIČ PĽAŠT SKLADANÝ Lindab MIN S 1000 HORIZONTÁLNY
 - VÝŠKA PANEĽA 1000mm, HR.:180mm
 - VYPLŇ PANEĽA - MINERÁLNA VLNA
 - FARBA RAL 7016- PODĽA VÝBERU INVESTORA - U=0,22 W/m2K
- A3** FASADNÝ SENDVIČ PĽAŠT SKLADANÝ Lindab MIN S 1000 HORIZONTÁLNY
 - VÝŠKA PANEĽA 1000mm , HR.:180mm
 - VYPLŇ PANEĽA - MINERÁLNA VLNA
 - FARBA RAL 8004- PODĽA VÝBERU INVESTORA-U=0,22 W/m2K
- A4** FASADNÝ SENDVIČ PĽAŠT SKLADANÝ Lindab MIN S 1000 HORIZONTÁLNY
 - VÝŠKA PANEĽA 1000mm , HR.:80mm
 - VYPLŇ PANEĽA - MINERÁLNA VLNA
 - FARBA RAL 7016- PODĽA VÝBERU INVESTORA-U=0,48 W/m2K
- Dx** EXTERIEROVÉ OCEĽOVÉ DVERE MZ-THERMO, ZATEPLENÉ PLNE, PRESNÚ FAREBNOSŤ DĽA FASADNÝCH PANEĽOV- RAL 7016, 9006
- Hx** HLINIKOVÉ ZASKLENÉ STENY, PROFIL S PRERÚŠ, TEPELNÝM MOSTOM - FARBA ŠEDÁ RAL 7016 / OBOJSTRANNE/, IZOLAČNÉ TROJSKLO Uw=0,85 W/m2K
- Ox** PLASTOVÉ OKNÁ, FARBA ŠEDÁ RAL 7016 / OBOJSTRANNE/, IZOLAČNÉ TROJSKLO Uw=0,85 W/m2K
- Z1** KONŠTRUKCIA MARKÍZY -OCEĽ. NOSNÝ ROST+ TRAPEZ. PLECH , ŽIAROVOZINKOVANÉ+ VRCHNÝ PU NÁTER, FARBA RAL 9006 - SVETLOŠEDÁ
- Z2** POŽIARNÝ REBRÍK -OCEĽ. KONŠTRUKCIA , ŽIAROVOZINKOVANÉ+ VRCHNÝ PU NÁTER, FARBA RAL 9006 - SVETLOŠEDÁ
- Z3** POŽIARNÝ REBRÍK -OCEĽ. KONŠTRUKCIA , ŽIAROVOZINKOVANÉ+ VRCHNÝ PU NÁTER, FARBA RAL 7016 - SVETLOŠEDÁ
- Kx** KLAMPIARSKÉ VÝROBKÝ,LAKOVANÝ PLECH RAL 7016
- KO** KOMÍN
- S** SVETIDLO NA FASÁDE
- EJ** TEPELNÁ ČERPADLO UK
- CHL** SPLITOVÁ VONKAJŠIA JEDNOTKA
- S** SLNOLAM

POZNÁMKY

- VŠETKY ZMENY A ÚPRAVY MATERIÁLOVÉHO RIEŠENIA PRED REALIZÁCIOU PRÁC ODSÚHLASIŤ S PROJEKTANTOM PRISLUŠNEJ PROFESIE, VRÁTANE AUTORA STAVBY.
- DODRŽIAVAŤ VŠETKY PLATNÉ NORMY A PREDPISY.
- CELÚ DOKUMENTÁCIU JE POTREBNÉ KOORDINOVAŤ S DOKUMENTÁCIOU STATIKY!

STAVBA: ŠPORTOVÁ HALA PANKÚCHOVA			
MIESTO STAVBY:	Pankúchova ul., parc. č.347, Bratislava Petržalka		
GENERALNÝ PROJEKTANT:	TEAM T spol. s r.o. PRIEVOZSKÁ 4/D, BLOK E 851 06 BRATISLAVA TEL.: 00421 903 725 546		
STAVEBNÍK:	Mestská časť Bratislava - Petržalka, Kutlíková 17, 852 12 Bratislava		
VEDÚCI PROJEKTU:	ING.ARCH. VLADIMÍR TALAŠ		
STUPEŇ:	PROJEKT PRE STAVEBNÉ POVOLENIE		
NÁZOV VÝKRESU:	POHĽADY JZ, JV		
ČÍSLO A NÁZOV OBJEKTU:			
ČÍSLO A NÁZOV ČÁSTI PROJEKTU:	E1.1 ARCHITEKTONICKO STAVEBNÉ RIEŠENIE		
ZODPOVEDNÝ PROJEKTANT ČASTI:	ING.ARCH. VLADIMÍR TALAŠ		
VYPRACOVAL:	ING. ŠÍROVÁ, ING. BRISUDA		
DÁTUM:	04/2022	ZMENA:	
MIERKA:	1:100	ROZMER VÝK.:	
SKRATKA STUPŇA - Č. ČÁSTI (Č. ZMENY) - Č. ČÁSTKY:	E1.1.8		