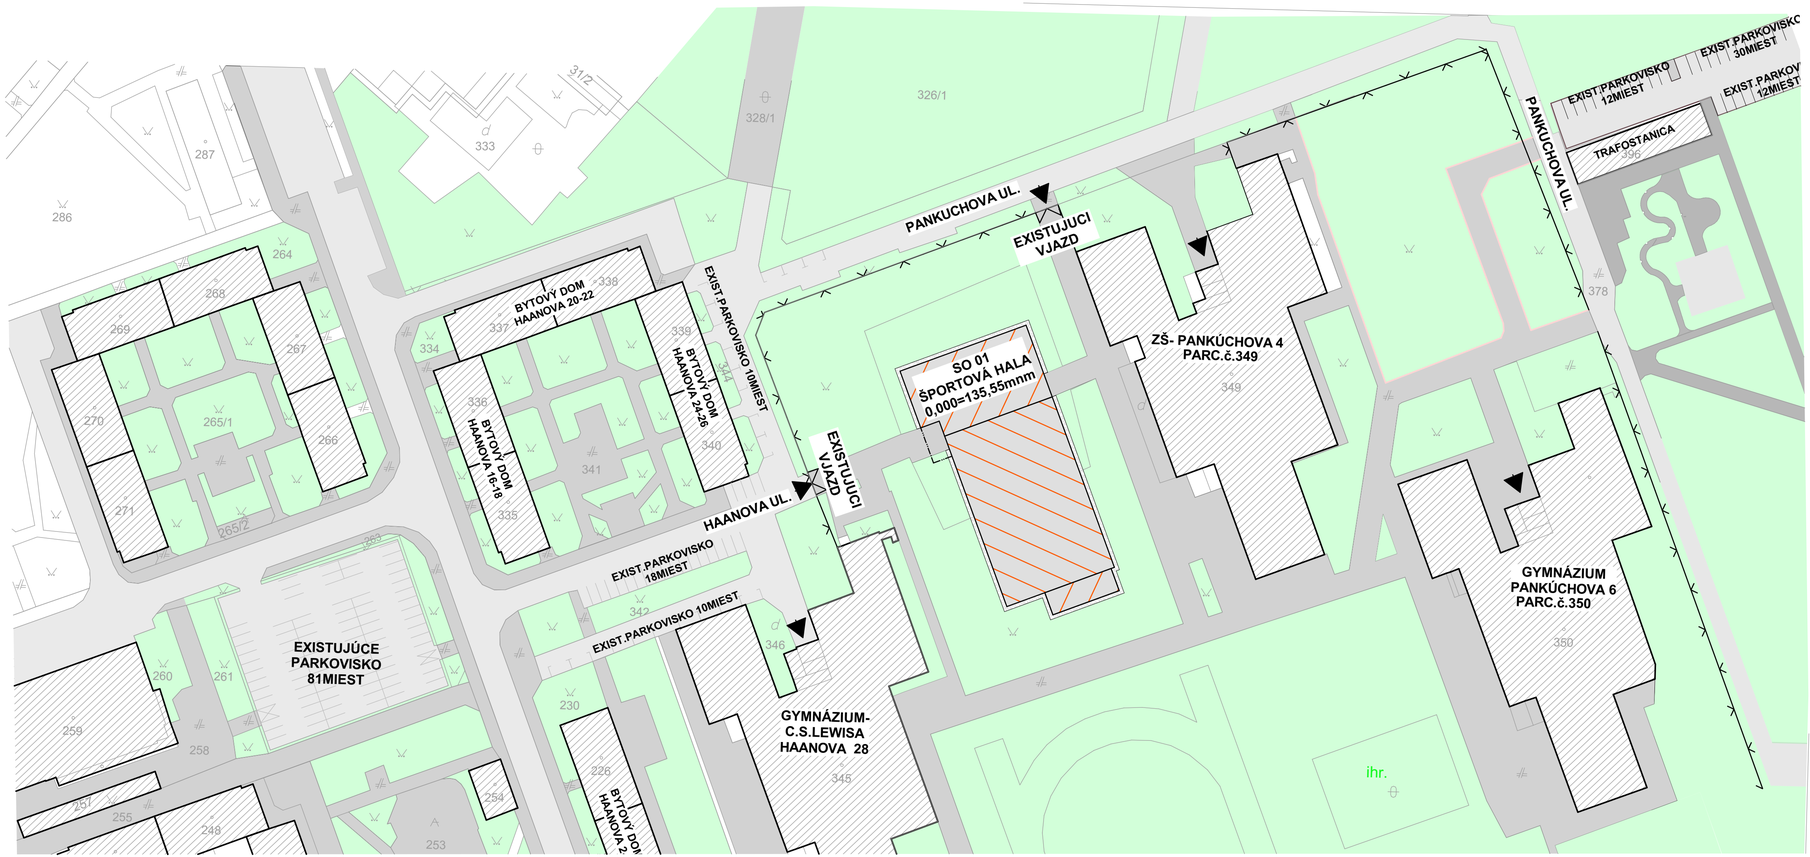

LEGENDA

- NAVRHOVANÝ OBJEKT ŠPORTOVEJ HALY
- ZELEŇ
- CHODNÍKY
- CESTNÁ KOMUNIKÁCIA
- OKAPOVÝ CHODNÍK

POZNÁMKY

- VŠETKY ZMENY A ÚPRAVY MATERIÁLOVÉHO RIEŠENIA PRED REALIZÁCIOU PRÁC ODSÚHLASIŤ S PROJEKTANTOM PRÍSLUŠNEJ PROFESIE, VRÁTANE AUTORA STAVBY.
- DODRŽIAVAŤ VŠETKY PLATNÉ NORMY A PREDPISY.
- CELÚ DOKUMENTÁCIU JE POTREBNÉ KOORDINOVAŤ S DOKUMENTÁCIOU STATIKY!

0,000 = 135,55 m.n.m.

STAVBA:	**ŠPORTOVÁ HALA PANKÚCHOVA**		
MIESTO STAVBY:	Pankúchova ul., parc. č.347, Bratislava Petržalka		PARÉ:
GENERÁLNY PROJEKTANT:	TEAM- T spol. s r.o. PRIEVOZSKÁ 4D, BLOK E 821 09 BRATISLAVA TEL.: 0421 903 725 546	TEAM	
STAVEBNÍK:	Mestská časť Bratislava - Petržalka, Kutlíková 17, 852 12 Bratislava		
VEDÚCI PROJEKTU:	ING.ARCH. VLADIMÍR TALAŠ		
STUPEŇ:	**PROJEKT PRE STAVEBNÉ POVOLENIE**		
NÁZOV VÝKRESU:	**STATICKÁ DOPRAVA**		
ČÍSLO A NÁZOV OBJEKTU:		DÁTUM: 04/2022	ZMENA:
ČÍSLO A NÁZOV ČASTI PROJEKTU:	E1.1 ARCHITEKTONICKO STAVEBNÉ RIEŠENIE	MIERKA: 1:769,23	ROZMER VÝK.:
ZODPOVEDNÝ PROJEKTANT ČASTI:	ING.ARCH. VLADIMÍR TALAŠ	SKRATKA STUPŇA - Č. ČASTI (Č. ZMENY) - Č. ČIASTKY:	
VYPRACOVAL:	ING. ŠÍROVÁ, ING. BRISUDA	**E1.1**	

ing. arch. Vladimír TALAŠ autorizovaný architekt 7889AA

±0,000 = 135,55 m.n.m. (Bpv)