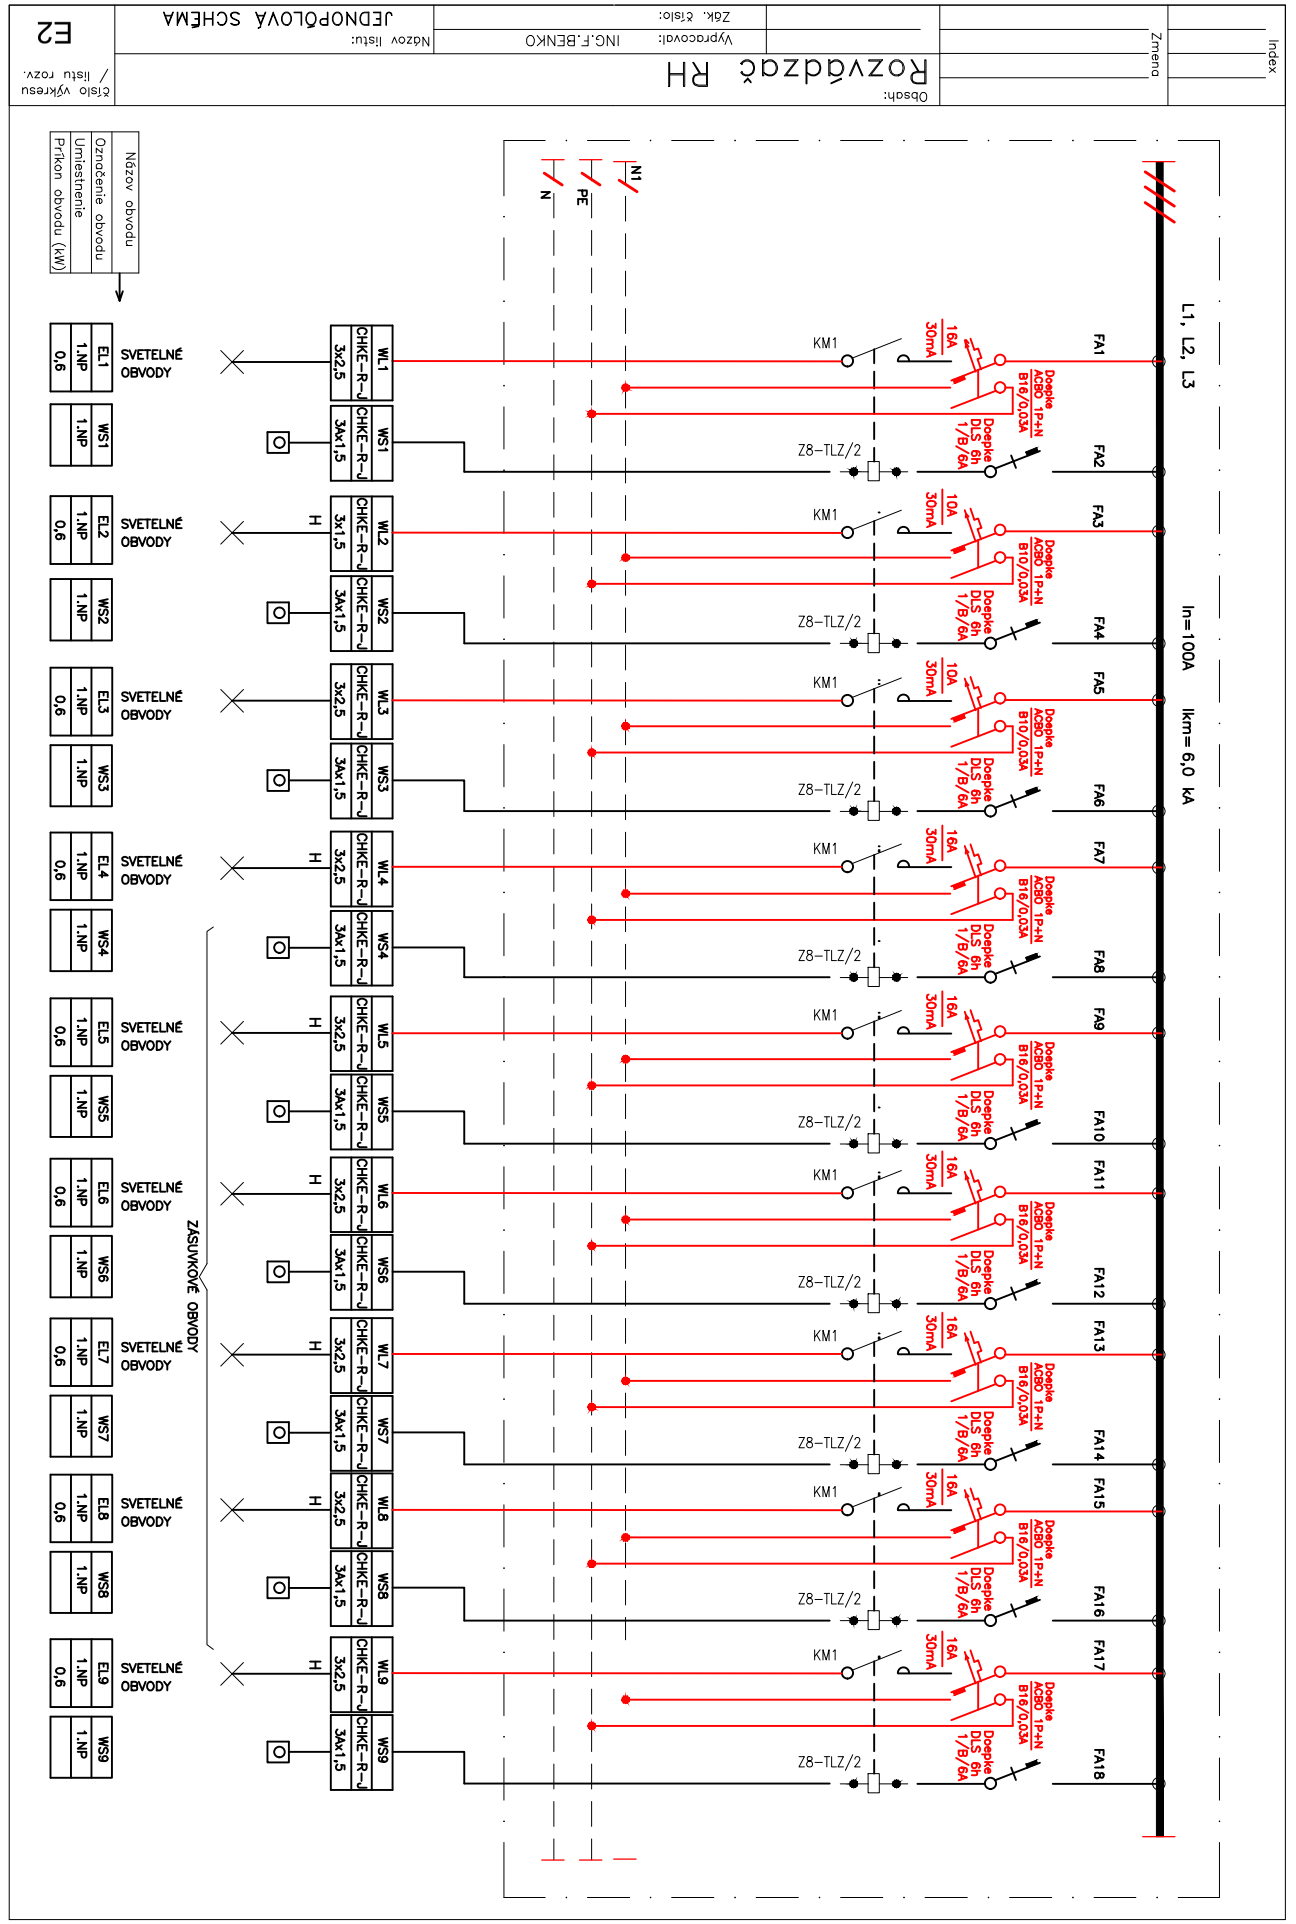
Obsah:
Rozvádzač RH
Výpracoval: ING.F.BENKO
Názov listu: JEDNOPĽOVÁ SCHÉMA
Zák. číslo:
Číslo výkresu / listu rozv.
E2
Index
Zmena
Názov obvodu
Označenie obvodu
Umiestnenie
Príkon obvodu (kW)
L1, L2, L3
In=100A
Ikm=6,0 kA
N
PE
N1
KM1
Z8-TLZ/2
SVETELNÉ OBVODY
ZÁSUVKOVÉ OBVODY
EL1 1.NP 0,6
EL2 1.NP 0,6
EL3 1.NP 0,6
EL4 1.NP 0,6
EL5 1.NP 0,6
EL6 1.NP 0,6
EL7 1.NP 0,6
EL8 1.NP 0,6
EL9 1.NP 0,6
WS1 1.NP
WS2 1.NP
WS3 1.NP
WS4 1.NP
WS5 1.NP
WS6 1.NP
WS7 1.NP
WS8 1.NP
WS9 1.NP
WL1 CHKE-R~J 3x2,5
WL2 CHKE-R~J 3x2,5
WL3 CHKE-R~J 3x2,5
WL4 CHKE-R~J 3x2,5
WL5 CHKE-R~J 3x2,5
WL6 CHKE-R~J 3x2,5
WL7 CHKE-R~J 3x2,5
WL8 CHKE-R~J 3x2,5
WL9 CHKE-R~J 3x2,5
FA1 FA2 FA3 FA4 FA5 FA6 FA7 FA8 FA9 FA10 FA11 FA12 FA13 FA14 FA15 FA16 FA17 FA18
16A 30mA
10A 30mA
Doepke ACB0_1P+N B16/0,03A
Doepke DLS 6h 1/B/6A

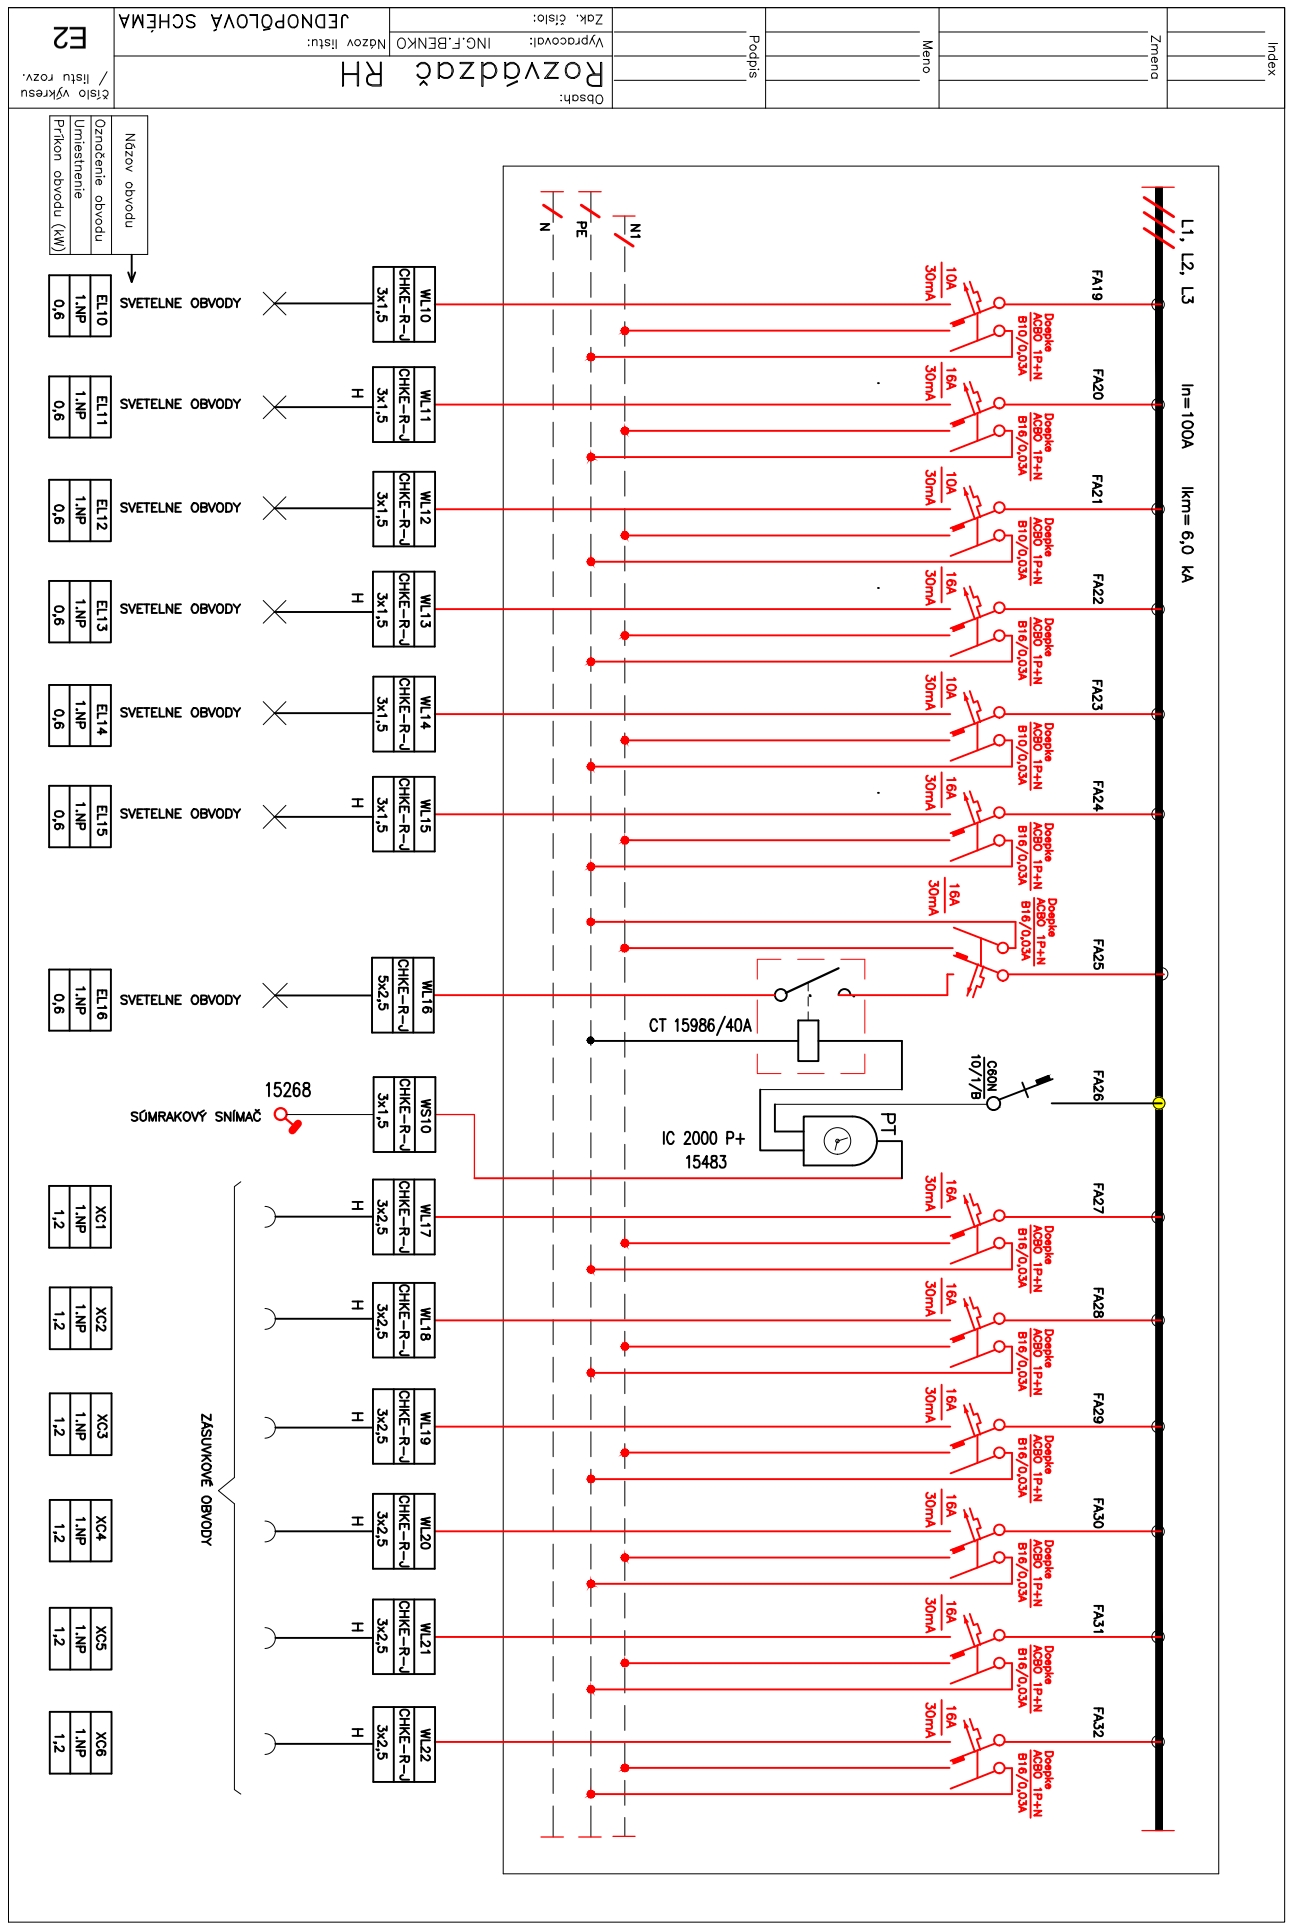
Obsah:
Rozvádzač RH
Výpracoval: ING.F.BENKO
Názov listu: JEDNOPĽOVÁ SCHÉMA
Zák. číslo:
Číslo výkresu / listu rozv.
E2
Index
Zmena
Meno
Podpis
Názov obvodu
Označenie obvodu
Umiestnenie
Príkon obvodu (kW)
L1, L2, L3
In=100A
Ikm=6,0 kA
N
PE
N1
SVETELNE OBVODY
ZÁSUVKOVÉ OBVODY
EL10 1.NP 0,6
EL11 1.NP 0,6
EL12 1.NP 0,6
EL13 1.NP 0,6
EL14 1.NP 0,6
EL15 1.NP 0,6
EL16 1.NP 0,6
XC1 1.NP 1.2
XC2 1.NP 1.2
XC3 1.NP 1.2
XC4 1.NP 1.2
XC5 1.NP 1.2
XC6 1.NP 1.2
WS10 CHKE-R~J 3x1,5
WL10 CHKE-R~J 3x1,5
WL11 CHKE-R~J 3x1,5
WL12 CHKE-R~J 3x1,5
WL13 CHKE-R~J 3x1,5
WL14 CHKE-R~J 3x1,5
WL15 CHKE-R~J 3x1,5
WL16 CHKE-R~J 5x2,5
WL17 CHKE-R~J 3x2,5
WL18 CHKE-R~J 3x2,5
WL19 CHKE-R~J 3x2,5
WL20 CHKE-R~J 3x2,5
WL21 CHKE-R~J 3x2,5
WL22 CHKE-R~J 3x2,5
FA19 FA20 FA21 FA22 FA23 FA24 FA25 FA26 FA27 FA28 FA29 FA30 FA31 FA32
16A 30mA
10A 30mA
Doepke ACB0_1P+N B16/0,03A
CT 15986/40A
C60N 10/1/B
PT
IC 2000 P+ 15483
15268
SÚMRAKOVÝ SNÍMAČ