


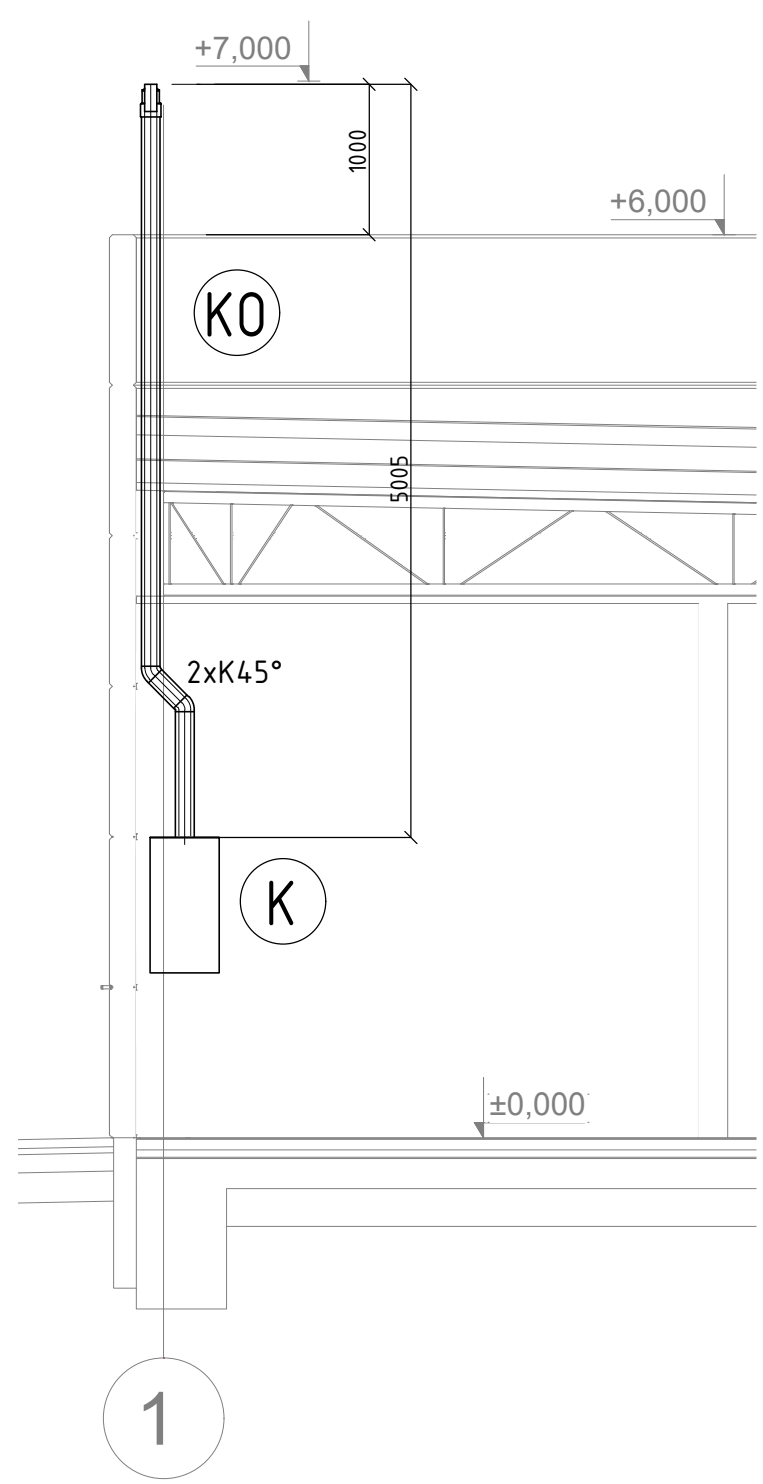

DETAIL OSADENIA KOMÍNA



LEGENDA:	
	NOVONAVRHNUTÁ DOMOVÁ ČASŤ NTL PRÍPOJKY D32 HDPE
ZNAČENIE PLYNOVÝCH SPOTREBIČOV:	
K	PLYNOVÝ KONDENZAČNÝ KOTOL VISSMAMM VITODENS 200-W 25kW, MAX.HOD.SPOT. PLYNU 2,50 m3/hod
KO	SÚOSÍ ODVOD SPALÍN A PRÍVOD VZDUCHU VISSMANN 60/100, KONIEC VYÚSIŤ NAD STRECHU MIN. 500MM
ZNAČENIE STUPAČIEK:	
P1DN...	PLYNOVODNÁ STUPAČKA

ŠPORTOVÁ HALA PANKÚCHOVA			
STAVBA:		Pankúchova ul., parc. č.347, Bratislava Petržalka	
MIESTO STAVBY:		PARÉ:	
GENERÁLNY PROJEKTANT:		TEAM- T spol. s r.o. PRIEVOZSKÁ 4/D, BLOK E 821 09 BRATISLAVA TEL.: 00421 903 725 546	
			
	STAVEBNÍK:		Mestská časť Bratislava - Petržalka, Kutlíková 17, 852 12 Bratislava
	VEDÚCI PROJEKTU:		ING.ARCH. VLADIMÍR TALAŠ
	STUPEŇ:		
	PROJEKT PRE STAVEBNÉ POVOLENIE		
	PÔDORYS		
NÁZOV ČIASTKY:			
ČÍSLO A NÁZOV OBJEKTU:		SO 01 - ŠPORTOVÁ HALA	DÁTUM: 03/2022
ČÍSLO A NÁZOV ČASTI PROJEKTU:		E7 SO07 PLYNOVÁ PRÍPOJKA	ZMENA:
ZODPOVEDNÝ PROJEKTANT ČASTI:		ING. ZOLTÁN FARKAŠ	MIERKA: 1:50
VYPRACOVAL:		ING. ZOLTÁN FARKAŠ	ROZMER VÝK.: 2x44
		SKRATKA STUPŇA - Č. ČASTI (Č. ZMENY) - Č. ČIASTKY:	
		E7-02	