


REZ A-A' M 1:50

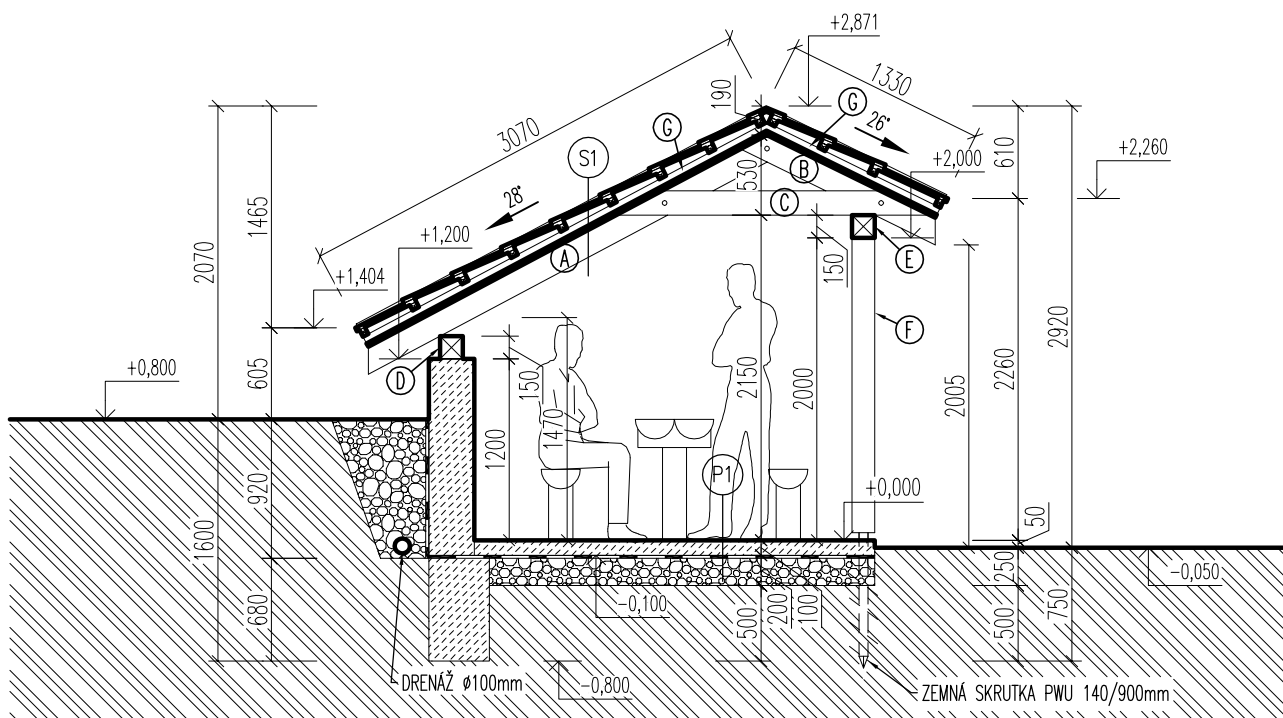

LEGENDA:

P1 SKLADBA PODLAHY

- PLOCHÉ KAMENE ULOŽENÉ DO ŠTRKOVITEJ ZEMINY
- NOPOVÁ FÓLIA – PRERUŠENIE VZTLINANIA
- ZHUTNENÁ ŠTRKOVITÁ ZEMINA
- POVODNÁ ZEMINA

HR.100 mm

HR.200 mm


S1 SKLADBA STREŠNÉHO PLÁŠŤA

- STREŠNÁ KRYTINA Z DREVENÉHO ŠINDLA (ALT. PREKLADANÝCH DOSÁK)
- LAŤOVANIE POD KRYTINU 50/30mm
- KONTRALATY 50/30mm POZDĽŽNE NA KROKVÁCH
- PREVETRAVANÁ VZDUCHOVÁ MEDZERA
- PAROPRIEPUSTNÁ FÓLIA TYVEK
- PLNÝ ZÁKLOP Z TATRAŇSKÉHO PROFILU
- DREVENÁ KROKVA 80/160mm

LEGENDA MATERIÁLOV:



PŮVODNÝ TERÉN

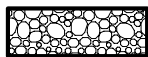

ZHUTNENÁ ŠTRKOVITÁ ZEMINA




MURIVO Z KAMEŇA VYŠPÁROVANÉ CEMENTOVOU MALTOU



DREVENÝ TRÁM – BEZ POVRCHOVEJ ÚPRAVY (ALT. NAHRADIŤ SAMORASTOM)

SADA ČÍSLO:

PROJEKT JE SPRACOVANÝ V ROZSAHU PRE OHLÁSENIE DROBNEJ STAVBY
±0,000=50mm NAD EXISTUJÚCIM TERÉNOM

VYPRACOVAL	ZODPOVEDNÝ PROJEKTANT	<div><p>MARKON STUDIO s.r.o. PAŠTINA ZÁVADA 75, 013 41 DOLNÝ HRIČOV tel.: +421 907 430 232, mail: markon81@gmail.com</p></div>
ING. MARTIN KONEČNÝ	ING. MARTIN KONEČNÝ	
MIESTO: VEĽKÉ ROVNÉ, ZÁBLATIE č.p. E 11342		PROFESIA: Arch.stav.riešenie 18421
INVESTOR: PRVÁ AGREÁRNA MAJITEĽOV s.r.o.		FORMÁT: A4
STAVBA: OTVORENÝ PRÍSTREŠOK		DÁTUM: 01/2022
PARCELA: E 11342		SUPEŇ: OHLÁSENIE DROBNEJ STAVBY
PREDMET VÝKRESU: REZ A-A'		MIERKA: 1:50
		VÝKRES: 4