


PÔDORYS KROVU

M 1:50

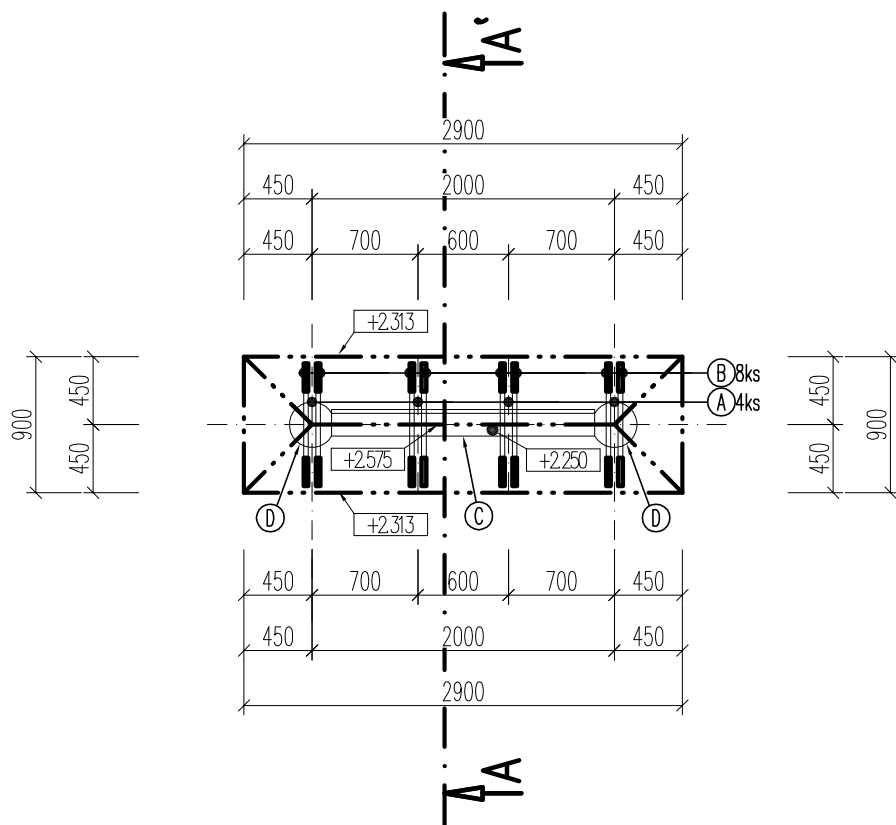

VÝPIS REZIVA:

OZN	NÁZOV PRVKU	PRIEREZ (mm)	DLŽKA (m)	POČET (ks)	MNOŽSTVO (m ²)	POZNÁMKA
A	KROKVA	50/150	1,50	4	0,05	VŠETKY PRVKY KROVU TREBA CHRÁNIŤ PROTI HNILOBE A DREVOKAZOM 1xV1350, 2x2071, BEZFAREBNÝ, SPOJE MEDZI DREVENÝMI PRVKAMI KROVU ZHOTOVÍŤ PODĽA STN 73 3150
B	KLIESTINA	30/100	0,90	8	0,02	
C	TRAM - TABUĽA	150/150	3,20	2	0,14	
D	STĽPIK	Ø300	2,30	2	0,33	
E	LATY	40/50	21,00	—	0,04	
	DOSKY	—	0,01 m ²	—	0,10	
SPOLU					0,68	

ROZMERY PRVKOV KROVU SÚ S REZERVOU cca. 200mm


- HRANENÉ REZIVO JE MOŽNÉ ZAMENIŤ ZA SAMORAST S ROVNAKÝM, ALEBO VÄČŠÍM PRIEREZOM
- NÁROŽIA STRIEŠKY BUDÚ VYHOTOVENÉ Z LATY 40/50mm – POLOŽKA "E"



SADA ČÍSLO:



PROJEKT JE SPRACOVANÝ V ROZSAHU PRE OHLÁSENIE DROBNEJ STAVBY ±0,000=EXISTUJÚCEMU TERÉNU

VYPRACOVAL	ZODPOVEDNÝ PROJEKTANT	 MARKON STUDIO s.r.o. PAŠTINA ZÁVADA 75, 013 41 DOLNÝ HRIČOV tel.: +421 907 430 232, mail: markon81@gmail.com
ING. MARTIN KONEČNÝ	ING. MARTIN KONEČNÝ	
MIESTO: VEĽKÉ ROVNÉ, ZÁBLATIE č.p. E 11342		PROFESIA: Arch.stav.riešenie 18421
INVESTOR: PRVÁ AGREÁRNA MAJITEĽOV s.r.o.		FORMÁT: A4
STAVBA: INFORMAČNÁ TABUĽA		DÁTUM: 01/2022
PARCELA: E 11342		SUPEŇ: OHLÁSENIE DROBNEJ STAVBY
PREDMET VÝKRESU: PÔDORYS KROVU		MIERKA: 1:50
		VÝKRES: 5