


# PÔDORYS ZÁKLADOV

## M 1:50

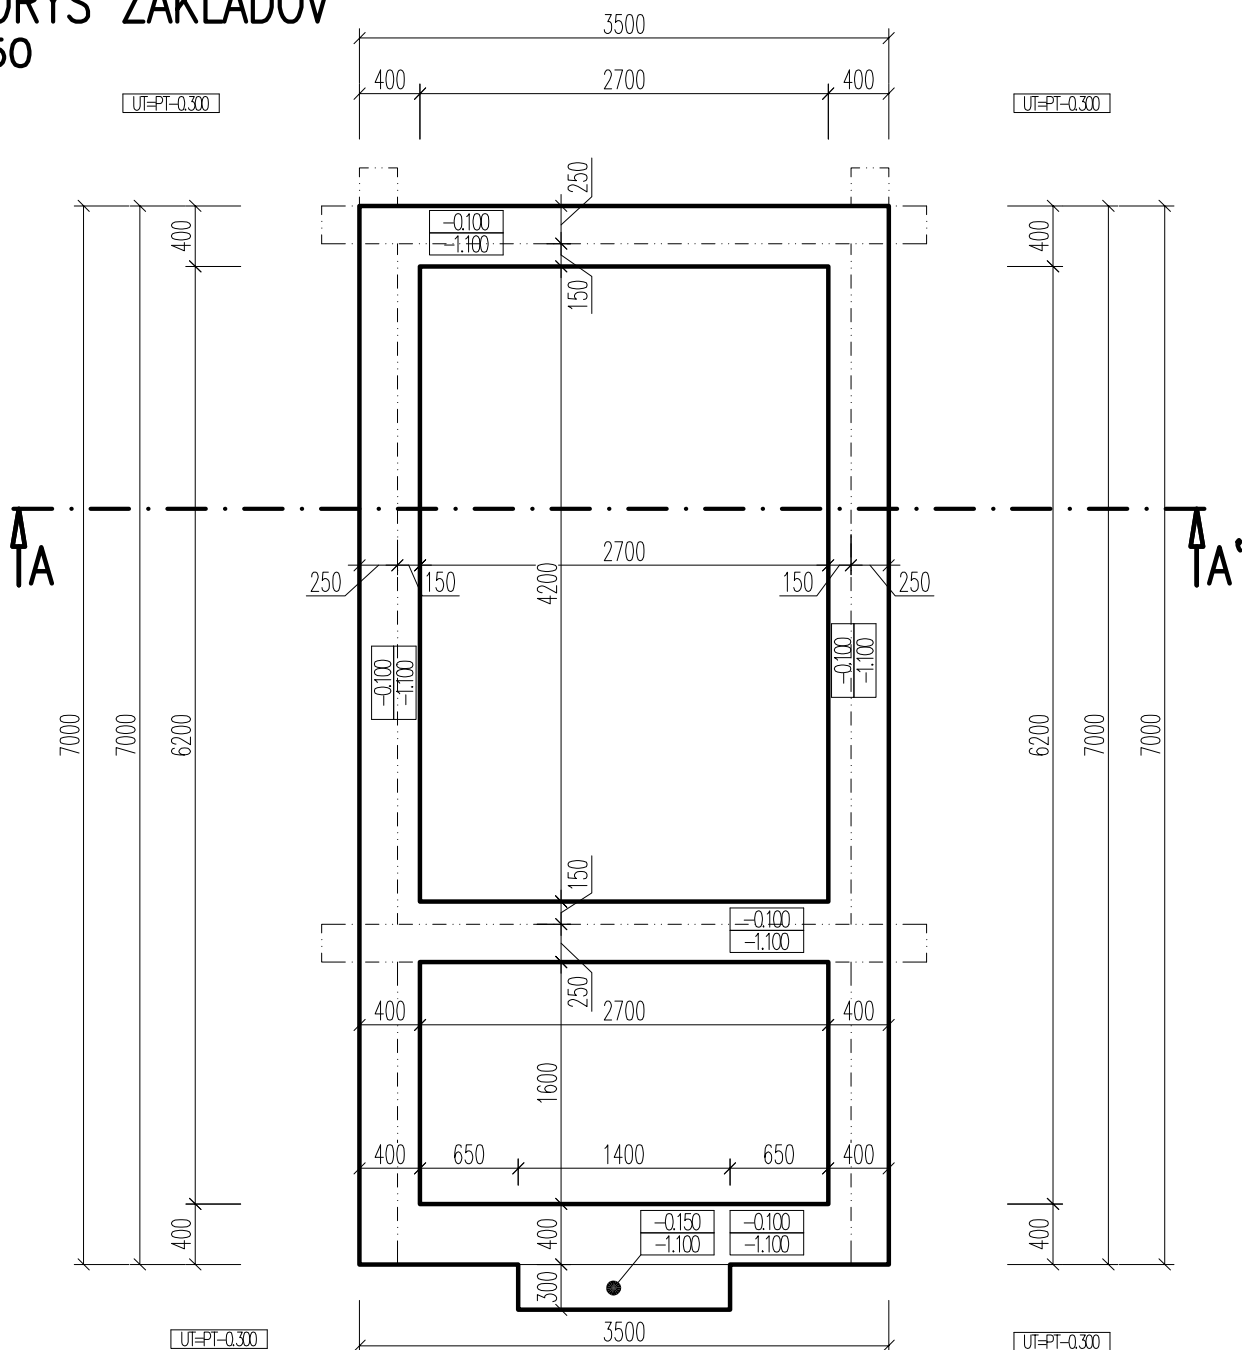


### POZNÁMKA:

- ZÁKLADY SÚ MUROVANÉ Z KAMEŇA NA CEMENTOVÚ MALTU
- V PROJEKTOVEJ DOKUMENTÁCII SA PREDPOKLADÁ, ŽE HLADINA SPODNEJ VODY JE POD ÚROVŇOU ZÁKL.ŠPÁRY, V OPAČNOM PRÍPADE JE POTREBNÉ PRIZVAŤ K ZÁKLADOVEJ ŠKÁRE ZODPOVEDNÉHO PROJEKTANTA
- PRED REALIZÁCIOU VYTÝČIŤ JESTVUJÚCE INŽINIERSKE SIETE
- UT=-0.300m
- ZÁKLADOVÁ ŠKÁRA JE -1.100 OD ±0.000

SADA ČÍSLO:



**PROJEKT JE SPRACOVANÝ V ROZSAHU PRE OHLÁSENIE DROBNEJ STAVBY  
±0,000=300mm NAD EXISTUJÚCIM TERÉNOM**

VYPRACOVAL	ZODPOVEDNÝ PROJEKTANT	<div></div> <div>MARKON STUDIO s.r.o. PAŠTINA ZÁVADA 75, 013 41 DOLNÝ HRIČOV tel.: +421 907 430 232, mail: markon81@gmail.com</div>
ING. MARTIN KONEČNÝ	ING. MARTIN KONEČNÝ	
MIESTO: VEĽKÉ ROVNÉ, ZÁBLATIE č.p. E 11342		PROFESIA: Arch.stav.riešenie 18421
INVESTOR: PRVÁ AGREÁRNA MAJITEĽOV s.r.o.		FORMÁT: A4
STAVBA: PRÍSTREŠOK PRE ODDYCH		DÁTUM: 01/2022
PARCELA: E 11342		SUPEŇ: OHLÁSENIE DROBNEJ STAVBY
PREDMET VÝKRESU: PÔDORYS ZÁKLADOV		MIERKA: 1:50
		VÝKRES: 2