



REZ A-A'
M 1:50

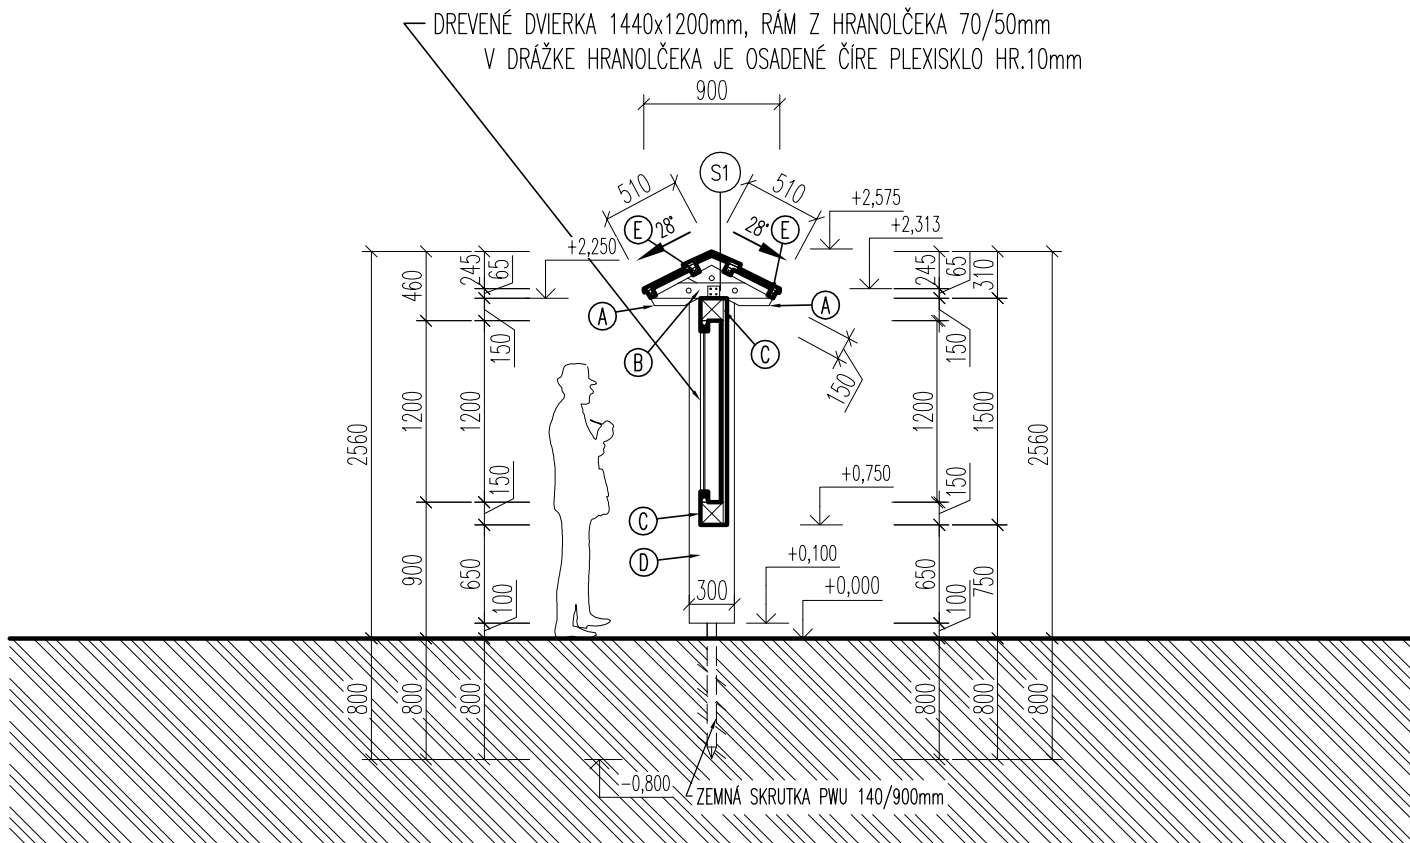

LEGENDA:


- S1 SKLADBA STREŠNÉHO PLAŠŤA
- STREŠNÁ KRYTINA Z DREVENÉHO ŠINDLA (ALT. PREKLADANÝCH DOSÁK)
 - LAŤOVANIE POD KRYTINU 50/30mm
 - DREVENÁ KROKVA 50/150mm

LEGENDA MATERIÁLOV:

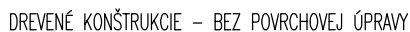

SADA ČÍSLO:

**PROJEKT JE SPRACOVANÝ V ROZSAHU PRE OHLÁSENIE DROBNEJ STAVBY
±0,000=EXISTUJÚCEMU TERÉNU**

VYPRACOVAL	ZODPOVEDNÝ PROJEKTANT	 MARKON STUDIO s.r.o. PAŠTINA ZÁVADA 75, 013 41 DOLNÝ HRIČOV tel.: +421 907 430 232, mail: markon81@gmail.com
ING. MARTIN KONEČNÝ	ING. MARTIN KONEČNÝ	
MIESTO: VEL'KÉ ROVNÉ, ZÁBLATIE č.p. E 11313		
INVESTOR: PRVÁ AGREÁRNA MAJITEĽOV s.r.o.		PROFESIA: Arch.stav.riešenie 18421
STAVBA: INFORMAČNÁ TABUĽA		FORMÁT: A4
		DÁTUM: 01/2022
PARCELA: E 11313		SUPEŇ: OHLÁSENIE DROBNEJ STAVBY
PREDMET VÝKRESU: REZ A-A'		MIERKA: 1:50 VÝKRES: 4