


PÔDORYS ZÁKLADOV

M 1:50

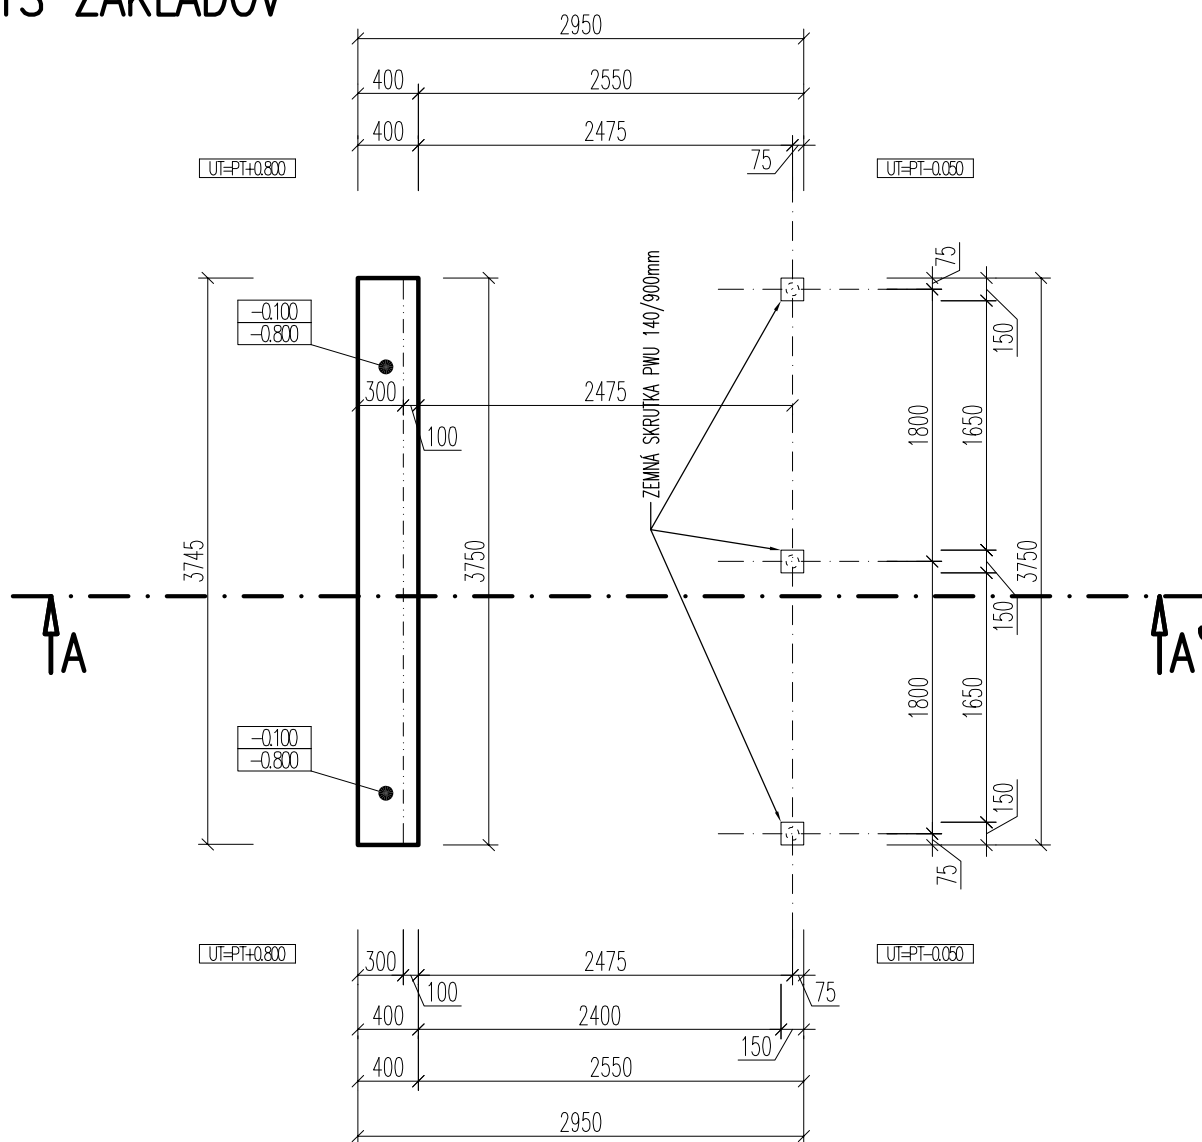


POZNÁMKA:

- ZÁKLADY SÚ MUROVANÉ Z KAMEŇA NA CEMENTOVÚ MALTU + ZEMNÁ SKRUTKA PWU 140/900mm - 3ks
- V PROJEKTOVEJ DOKUMENTÁCII SA PREDPOKLADÁ, ŽE HLADINA SPODNEJ VODY JE POD ÚROVŇOU ZÁKL.ŠPÁRY, V OPAČNOM PRÍPADE JE POTREBNÉ PRIZVAŤ K ZÁKLADOVEJ ŠKÁRE ZODPOVEDNÉHO PROJEKTANTA
- PRED REALIZÁCIOU VYTÝČIŤ JESTVUJÚCE INŽINIERSKE SIETE
- UT=-0.050m AŽ +0.800m
- ZÁKLADOVÁ ŠKÁRA JE -0.800 OD ±0.000

SADA ČÍSLO:

**PROJEKT JE SPRACOVANÝ V ROZSAHU PRE OHLÁSENIE DROBNEJ STAVBY
±0,000=50mm NAD EXISTUJÚCIM TERÉNOM**

VYPRACOVAL	ZODPOVEDNÝ PROJEKTANT	<div></div> <div>MARKON STUDIO s.r.o. PAŠTINA ZÁVADA 75, 013 41 DOLNÝ HRIČOV tel.: +421 907 430 232, mail: markon81@gmail.com</div>
ING. MARTIN KONEČNÝ	ING. MARTIN KONEČNÝ	
MIESTO: VEĽKÉ ROVNÉ, ZÁBLATIE č.p. E 11313		PROFESIA: Arch.stav.riešenie 18421
INVESTOR: PRVÁ AGREÁRNA MAJITEĽOV s.r.o.		FORMÁT: A4
STAVBA: OTVORENÝ PRÍSTREŠOK		DÁTUM: 01/2022
PARCELA: E 11313		SUPEŇ: OHLÁSENIE DROBNEJ STAVBY
PREDMET VÝKRESU: PÔDORYS ZÁKLADOV		MIERKA: 1:50
		VÝKRES: 2