



POHĽAD NA OPLOTENIE  
M 1:50

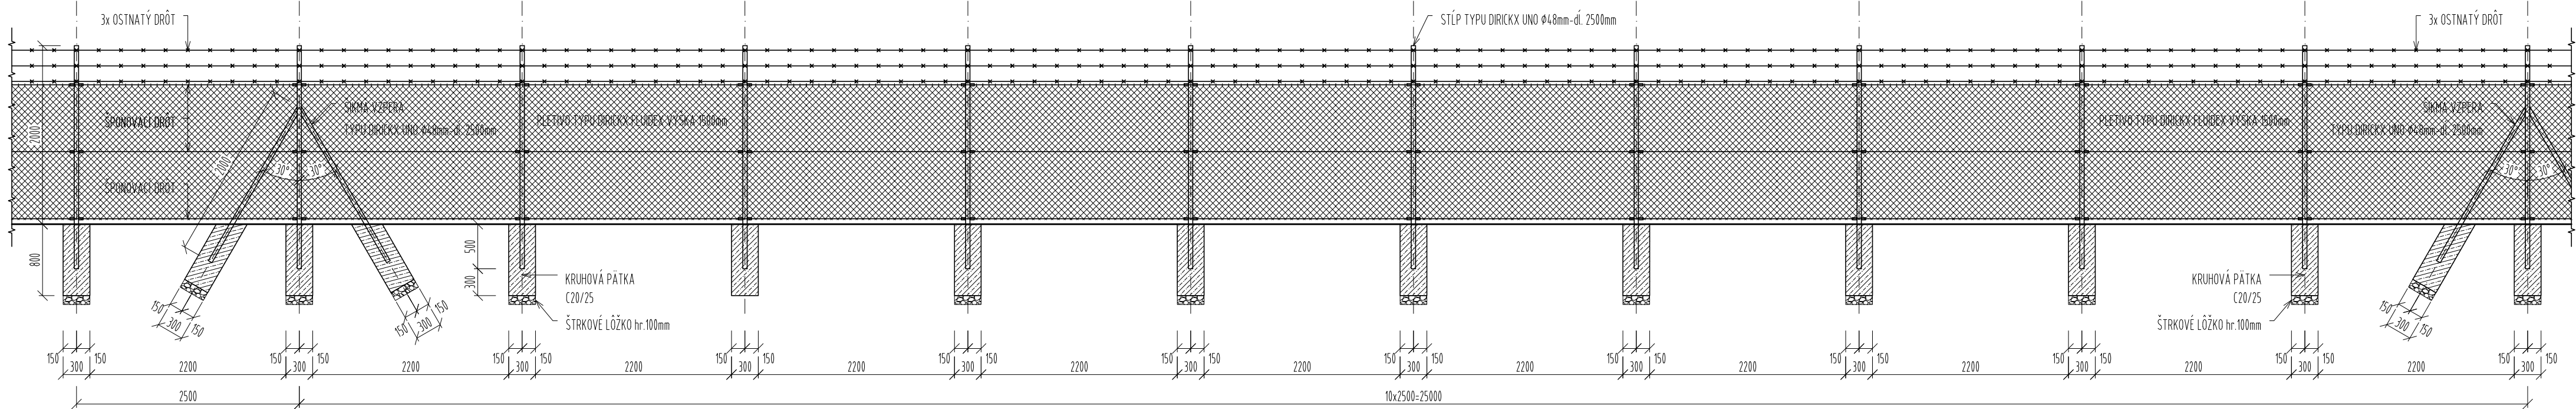

POHĽAD NA OPLOTENIE S BRÁNOU š. 4000mm  
M 1:50

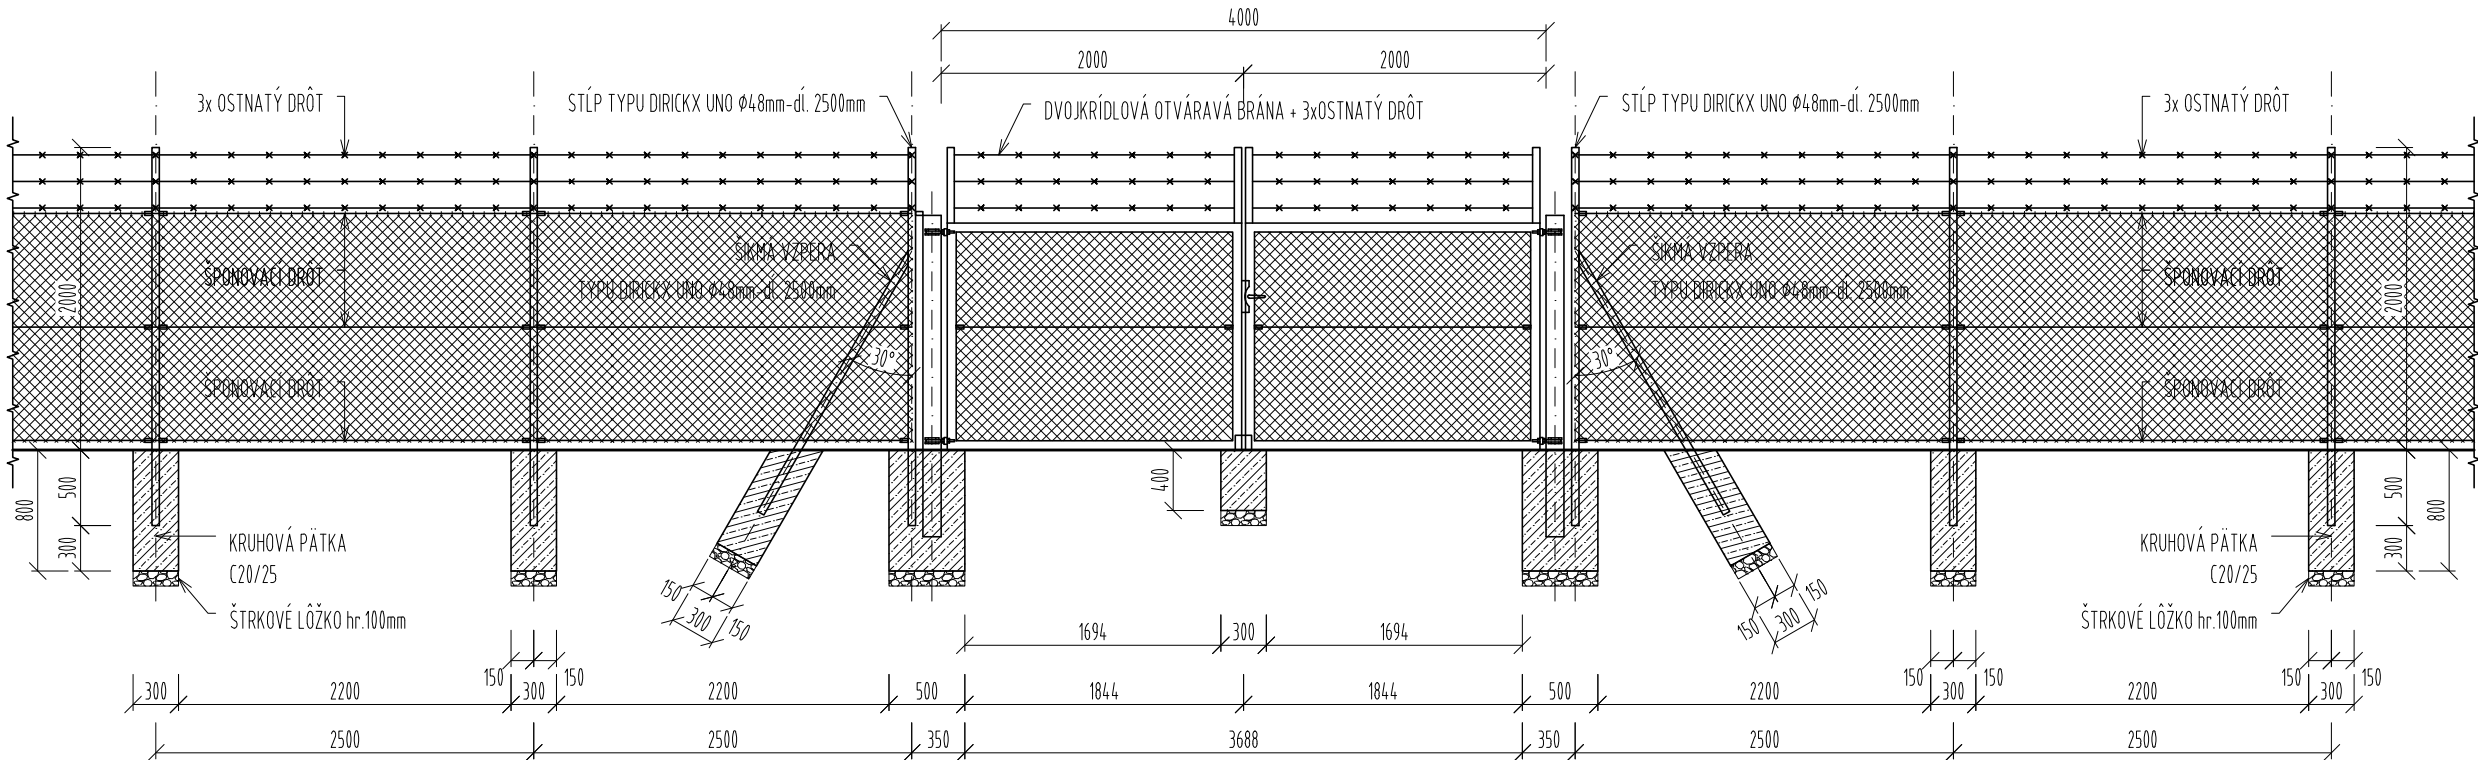

LEGENDA MATERIÁLŮV:

- ZÁKLADOVÉ PÄTKY Z PROSTÉHO BETÓNU
- ŠTRKOVÉ LŮŽKO

POZNÁMKY:

NAVRHNUTÉ PODĽA EC2, EC3, EC6

BETÓN: STN EN 206-1-C20/25-X0 (SK)-CI 1,0-Dmax 22-S3 (ZÁKLADY)

OPLOTENIE V RÁTANE VSTUPNÝCH BRÁN JE V ZÁSADĚ NAVRHNUTÉ AKO MONTOVANÉ Z VOPRED VYROBENÝCH DIELCOV AKO NAPRIKĽAD SORTIMENT VÝROBCU DIRICKX KOTVENIE STĚPIKOV JE UVAŽOVANÉ AKO HLBOKÉ S HLĚBKOU ZABETÓNOVANIA 500mm - PODĽA ODPORÚČANÍ VÝROBCU V HORNEJ ČASTI BUDE OPLOTENIE OPATRENÉ 3x OSTNATÝM DRÔTOM Z TITULU ZABEZPEČENIA OCHRANY MAJETKU. VSTUPNÉ BRÁNY BUĎ TAKTIEŽ OPATRENÉ OSTNATÝM DRÔTOM

OCEĽOVÉ PRVKY VZÁJOMNE SPÁJAŤ ZVAROVANÍM  
TRIEDA ZHOTOVENIA KONŠTRUKCIE PODĽA STN EN 1090-2: EXC2  
OCEĽOVÉ PRVKY SÚ KÔTOVANÉ K OSI, AK NIE JE UVEDENÉ INAK  
PREDMETNÝ VÝKRES SLUŽÍ AKO PODKLAD PRE DIELENSKÚ DOKUMENTÁCIU

PRI VÝSTAVBE DODRŽIAVAŤ POKYNNY VÝROBCOV STAVEBNÝCH PRVKOV PODĽA TECHNICKÝCH PRÍRÚČIEK

POVRCHOVÁ ÚPRAVA KONŠTRUKCÍ PODĽA STN EN ISO 12944:

STUPEŇ PRÍPRAVY POVRCHU - Sa2 1/2  
ZÁKLADNÝ NÁTER - 2 VRSTVY, NOMINÁLNA HRÚBK A VRSTVY 80um  
VRCHNÝ NÁTER - 2 VRSTVY, NOMINÁLNA HRÚBK A VRSTVY 80um

FAREBNÝ ODTIEŇ VRCHNÉHO NÁTERU: RAL 7004 - SIGNAL GREY (ŠEDÁ FARBA), PRÍPADNE STOTOŽNIŤ S JESTVUJÚCIM PLETIVÝM OPLATENÍM

ZMENY DOKUMENTÁCIE

Zmena				
	Index:	Dátum:	Meno - Podpis:	Text zmeny:






RIEŠENÁ ZÓNA

Nové dopravné prepojenie II/505 s MČ Dúbravka

PRACOVNÉ  
OZNAČENIE  
ÚZEMIA

C

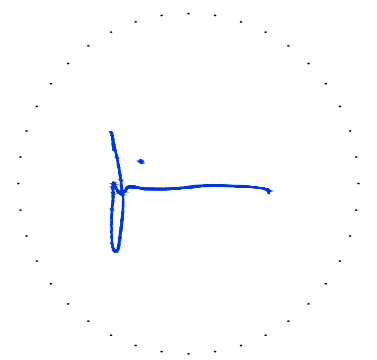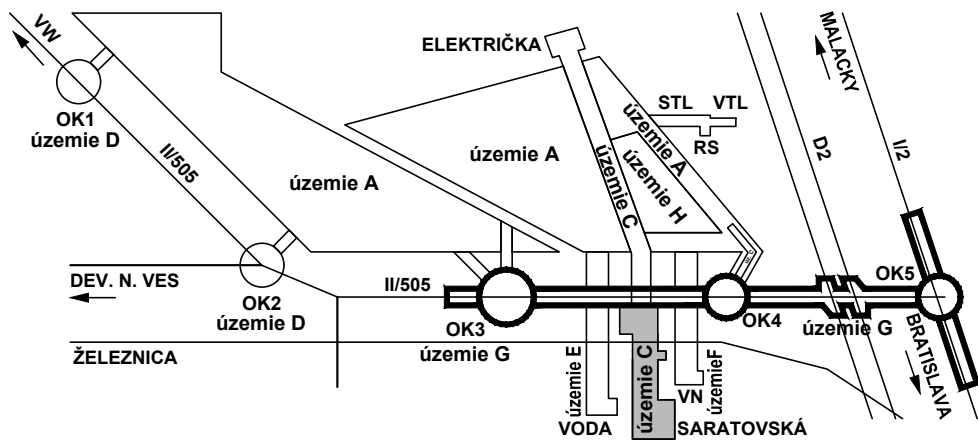

Manažér projektu:	Ing. Ján Kušnír			
Hlavný inžinier projektu:	Ing. Marek Šmelik			
Zodpovedný projektant objektu:	Ing. Gabriel Šimon			
Navrhov - vypracoval:	Ing. Gabriel Šimon			
Kontroloval:	Ing. Eduard Prochác			
Miesto stavby:	Bratislava	Oblasť:	Bratislava IV	Tрнаvská cesta 27, 831 04 BRATISLAVA
Investor - stavebník:		Ing. Slavomír Podmanický		
Stavba:		Zákazkové číslo: 1514		
NOVÉ DOPRAVNÉ PREPOJENIE II/505 S MČ DÚBRAVKA		Dátum: 11/2015		
		Stupeň - účel: DSP		
		Počet A4: 4xA4 (4/1)		
		Mierka: 1:50		
		Časť: Súprava:		
Objekt (súbor): C301		E		
Oplotenia a prístup do záhradkárskej osady pozdĺž Saratovskej		Príloha: 3		
Názov prílohy: Výkres oplotenia				
Digitálny názov prílohy: 1514_DSP_C301_3-tvar_oplotenie				