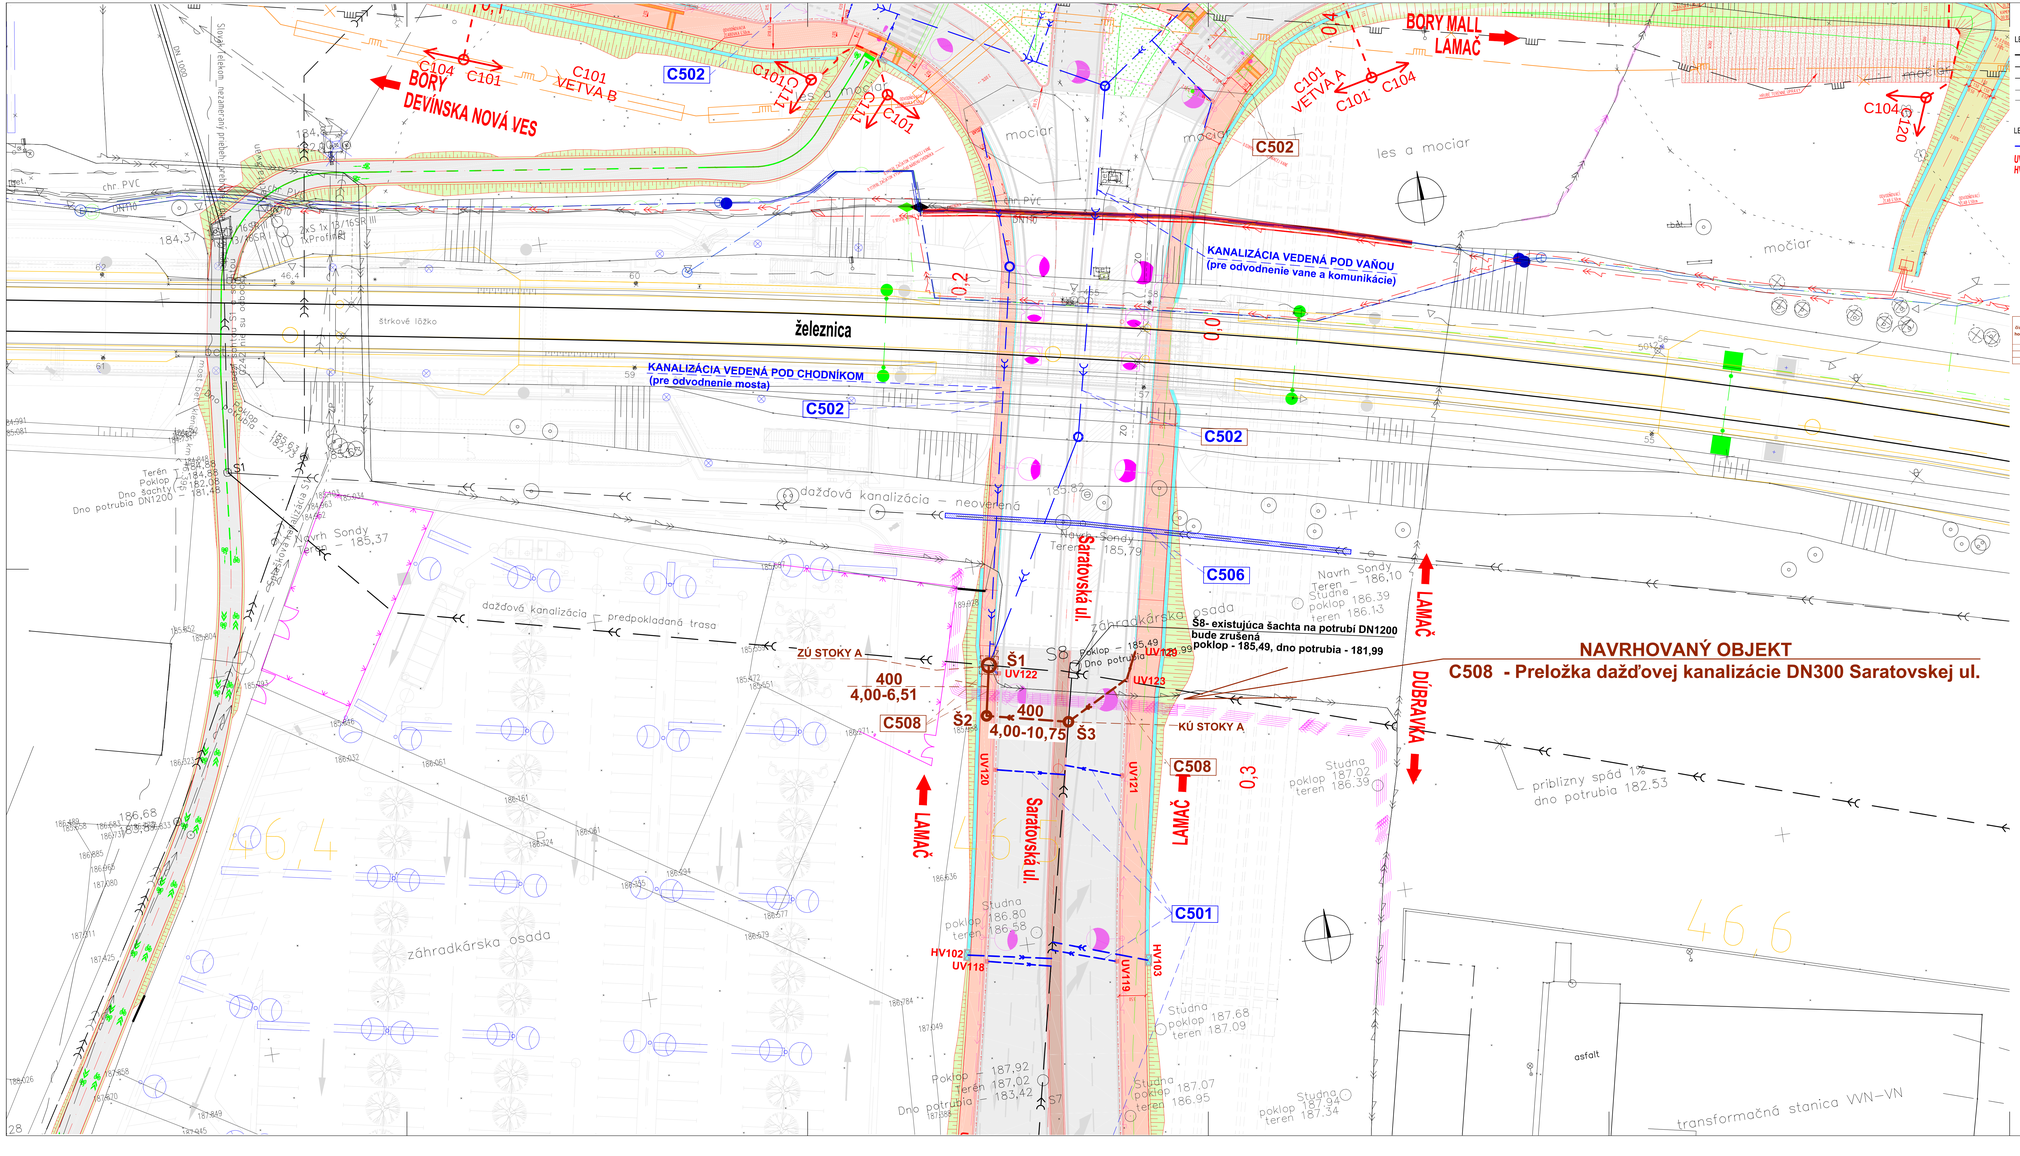

LEGENDA EXISTUJÚCICH SIETÍ:

- existujúci dažďová kanalizácia
- existujúci kanalizačný zberač "S1" PVC DN 400 (splaškový)
- existujúci VTL plynovod DN200, oceľ
- existujúci elektr. kábel
- existujúci kábel

LEGENDA NAVRHOVANEJ KANALIZÁCIE/

- navrhovaná dažďová kanalizácia–kanalizačné stoky DN300, DN400
- UV131 / HV101 navrhovaná kanalizačná prípojka z uličného vpustu, žľabu, resp. horského vpustu

NAVRHOVANÝ OBJEKT

C508 - Preložka dažďovej kanalizácie DN300 Saratovskej ul.

HLAVNÉ POTRUBIE:
MATERIAL : PVC-U , DN400
STOKA A - PVC-U - DĹŽKA (DN400) - 17,26m

KANALIZAČNÉ PRÍPOJKY:
Materiál: PVC -DN 200 - DĹŽKA - 13,91m

ZOZNAM KANALIZAČNÝCH PRÍPOJOK

číslo ul. vpustu UV/ horského vpustu HV	výška revíz. UV	odtok prípojky z UV (m)	kóta UV	kóta dna existujúcej kanalizácie, resp. navrhovanej kanalizácie	kóta zaústenia navrhovanej prípojky z UV	DN prípojky (mm)	Dĺžka prípojky priama časť (m)	Dĺžka prípojky zvislá časť (m)	sklon prípojky (%o)	Spôsob zaústenia prípojky
UV 122	184,900	1,03	183,870	183,39	182,89	200	0,44	0,57	20	priamo do navrhovanej šachty S1
UV 123	184,900	1,03	183,870	182,170	182,67	200	8,72		157,45	priamo do navrhovanej šachty S1
UV 129	184,847	0,45	184,397	-	183,87	200	3,58		115,19	priamo napojenie do navrhovaného vpustu UV 122
						DĹŽKA SPOLU (m):	12,58	0,57		

LEGENDA:

- Navrhovaná dažďová kanalizácia
- Prípojky z uličných vpustov, žľabov
- UV123 – Uličný vpust
- Š2, Š3 – Revízne šachty na potrubí kanalizácie
- Š1 – Revízna šachta na potrubí kanalizácie

ZMENY DOKUMENTÁCIE

Zmena	Index	Dátum	Meno - Podpis	Text zmeny

REMING CONSULT A.S.

RIEŠENÁ ZÓNA

Nové dopravné prepojenie II/505 s MČ Dúbravka

PRACOVNÉ OZNAČENIE ÚZEMIA: C

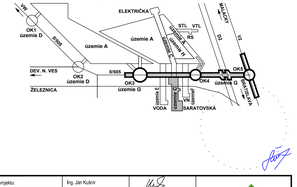

Manažér projektu:	Ing. Ján Kubín	
Hlavný inžinier projektu:	Ing. Marek Šmaľo	
Zodpovedný projektant objektu:	Ing. Jaroslav Švec	
Navrhol - vypracoval:	Ing. Jaroslav Švec	
Kontroloval:	Ing. Marek Šmaľo	
Mierka skutoč.	Dňom	
Bratislava	Bratislava IV	

GENERÁLNY PROJEKTANT STAVBY

Zákaznícke číslo:	1514	Stupeň - účel:	DSP
Investor:			

REMING CONSULT A.S.
Trnavská cesta 27, 831 04 BRATISLAVA
Generálny riaditeľ: Ing. Slavomír Podmanický

IS projekt, s.r.o.
Hlavná 26
STUPAVA, 900 31

Zákaznícke číslo:	1514
Dátum:	01/2016
Stupeň - účel:	DSP
Počet A4:	12(A4 (E2)
Mierka:	-
Časť:	E
Príloha:	2

Stavba: NOVÉ DOPRAVNÉ PREPOJENIE II/505 S MČ DÚBRAVKA

Objekt (názov): C508
C508_Preložka dažďovej kanalizácie DN300 Saratovskej ul.

Názov prílohy: Situácia

Digitálny názov prílohy: 1514_DSP_C508_02_Situacia.dwg

Súprava