



Kríženie kábla CSS s inžinierskými sieťami
najmenšie dovolené vzdialenosti

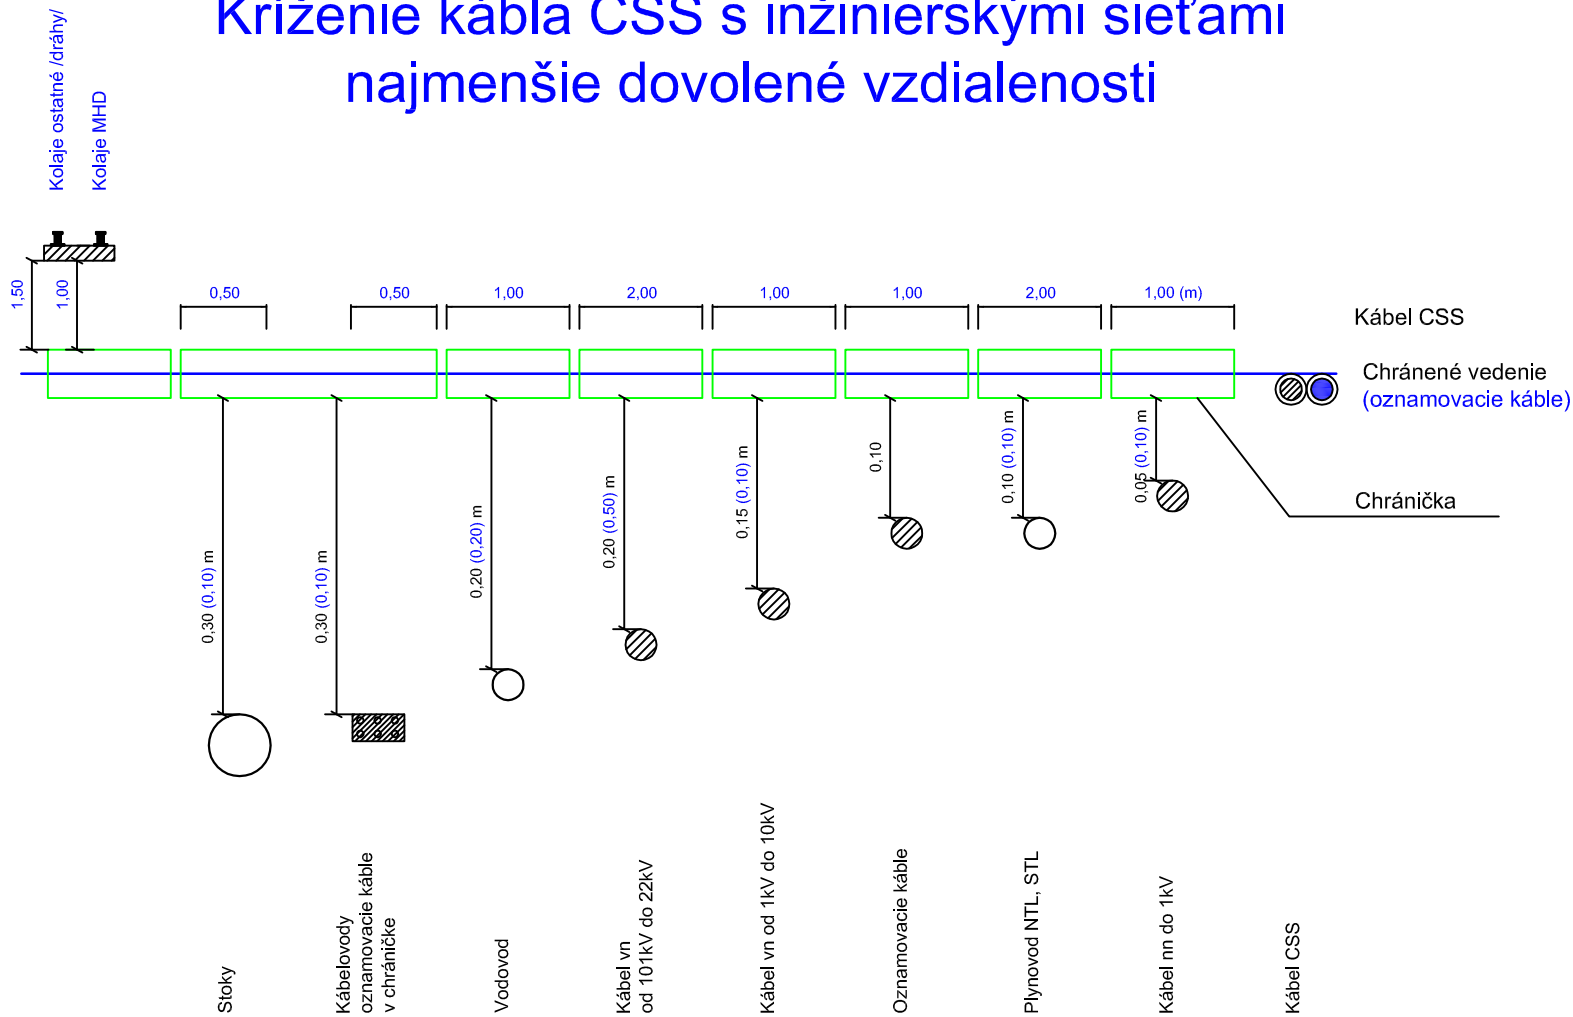

Súbehy kábla CSS s inžinierskými sieťami
najmenšie dovolené vzdialenosti

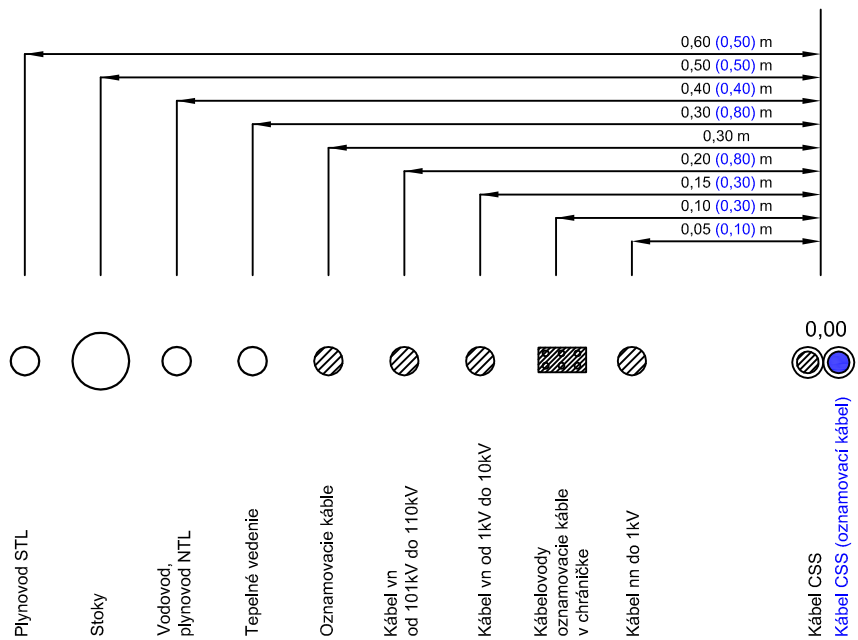

ZMENY DOKUMENTÁCIE

Zmena				
	Index:	Dátum:	Meno - Podpis:	Text zmeny:




RIEŠENÁ ZÓNA

Nové dopravné prepojenie II/505 s MČ Dúbravka

PRACOVNÉ
OZNAČENIE
ÚZEMIA

C

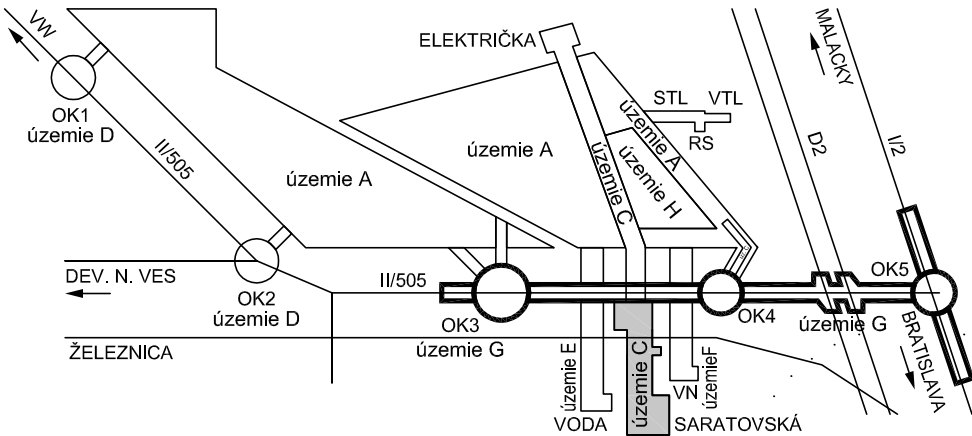

Manažér projektu:	Ing. Ján Kušnír		
GENERÁLNY PROJEKTANT STAVBY			
Zákazkové číslo:	1514	Stupeň - účel:	DSP
Investor:			Trnavská cesta 27, 831 04 BRATISLAVA
			Generálny riaditeľ: Ing. Slavomír Podmanický

Manažér projektu:	Alfonz Lančarič		
Hlavný inžinier projektu:	Alfonz Lančarič		
Zodpovedný projektant objektu:	Alfonz Lančarič		
Navrhol - vypracoval:	Ing.J.Soták, Ing.P.Vlachovič		
Kontroloval:	Alfonz Lančarič		
Miesto stavby:	Bratislava	Okres:	Bratislava IV
Stavba:			
NOVÉ DOPRAVNÉ PREPOJENIE II/505 S MČ DÚBRAVKA			
Objekt (súbor):			
C694 Kamerový dohľad križovatky Saratovská - Agátová			
Názov prílohy:		Križovanie a súbehy sietí s káblami KD	
Digitálny názov prílohy:		1514_DSP_C694_04KRI.pdf	
Zákazkové číslo:		1-15-021	
Dátum:		11/2015	
Stupeň - účel:		DSP	
Počet A4:		2x A4	
Mierka:		-	
Časť:		G	
Príloha:		4	
		Súprava:	