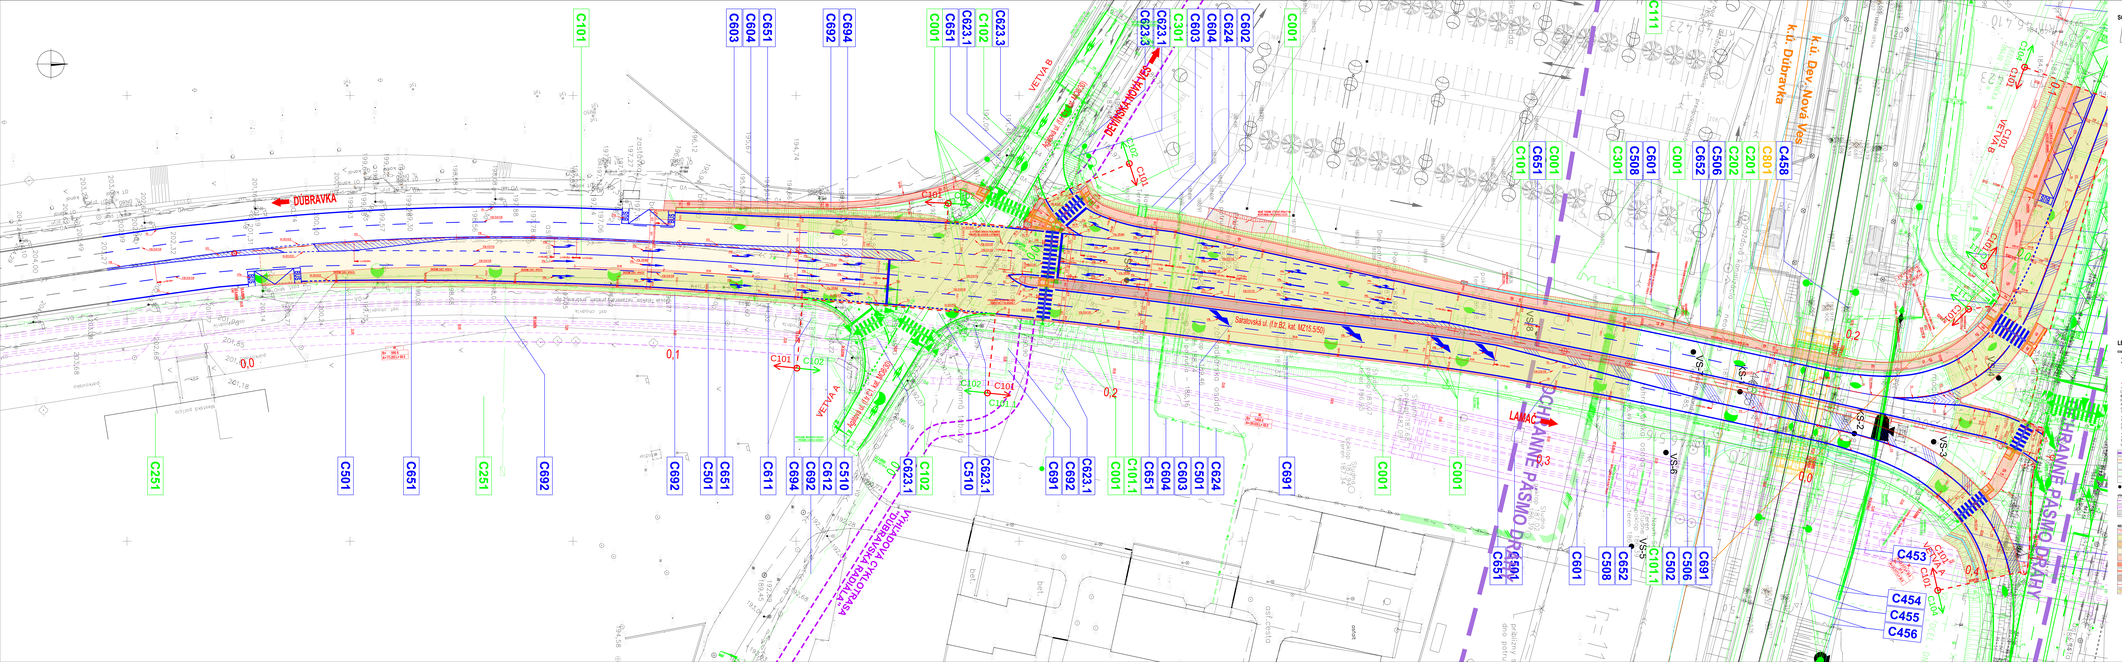

SCHÉMA VÝKRESOV:

LEGENDA:

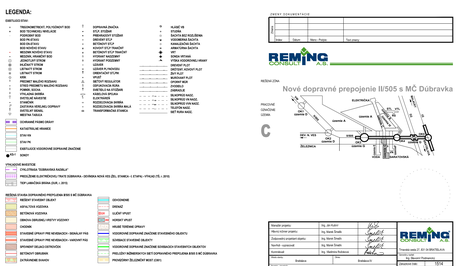

REMING CONSULT a.s.

Nové dopravné prepojenie II/505 s MČ Dúbravka

Hlavný inžinier projektu	Ing. Jan Bujdoš
Zodpovedný projektant	Ing. Marek Šimeček
Zodpovedný projektant Bratislava	Ing. Marek Šimeček
Projektant - zodpovedný	Ing. Marek Šimeček
Kontrolovał	Ing. Matúš Kováčik
Stupeň	Dokumentácia pre územné konanie
Dátum	Bratislava, 01

Trvalé miesto ST: 01-39-06/TELIA

Meno	Podpis
Ing. Marek Šimeček	
Ing. Marek Šimeček	
Ing. Marek Šimeček	
Ing. Matúš Kováčik	

Mierka	1:2000
Formát	A0
Počet listov	100
List č.	2

NOVÉ DOPRAVNÉ PREPOJENIE II/505 S MČ DÚBRAVKA

stavba: 2161 Predĺženie Saratovskej ulice

Číslo: E

Názov: Situácia

Číslo: 2.1