
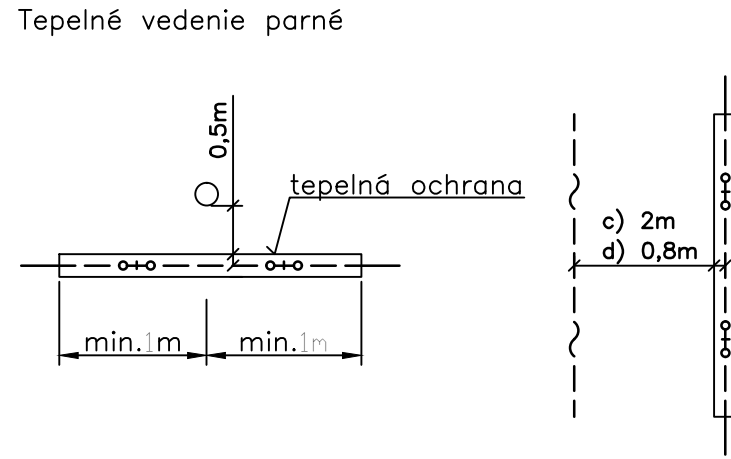
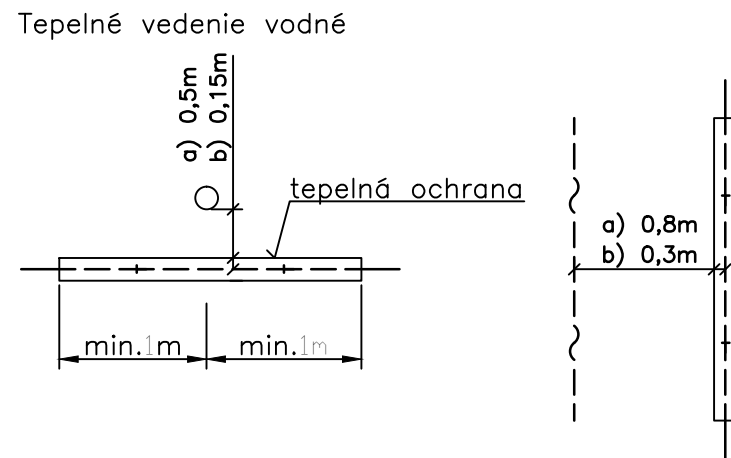
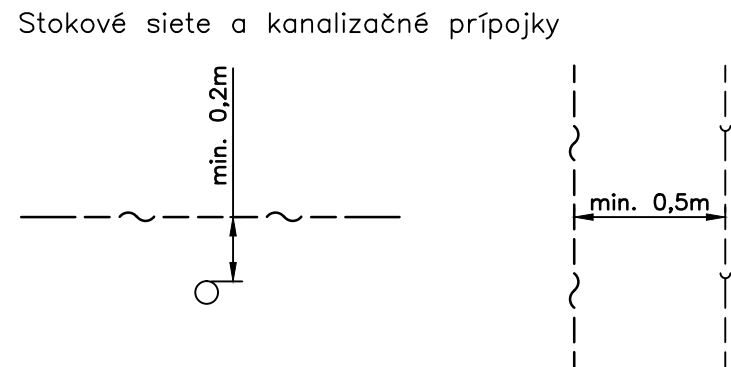


Kríženie a súbeh káblov zab. zar. s vodovodom a kanalizáciou  
(STN 73 6005)




KrížovanieSúbeh

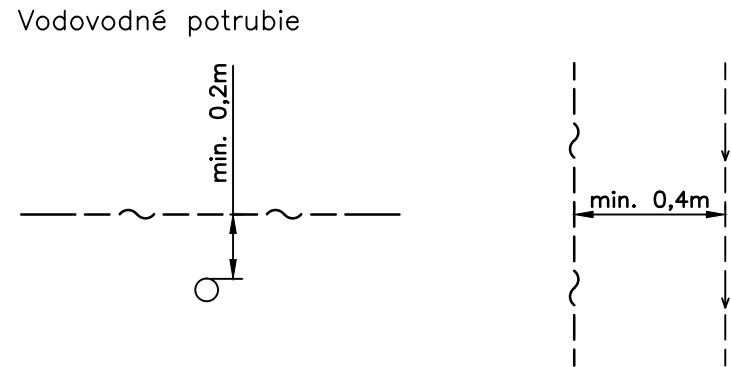

- Legenda:
- a) bez tepelnej ochrany
  - b) s tepelnou ochranou
  - c) mimo zastavané územie
  - d) krátky súbeh do 200m pri dodržaní dovolenej teploty káblov

Kríženie a súbeh káblov zab. zar. s plynovodom  
(STN 73 6005)


KrížovanieSúbeh

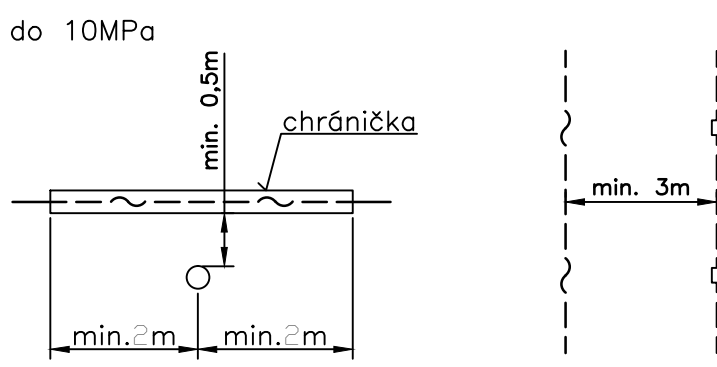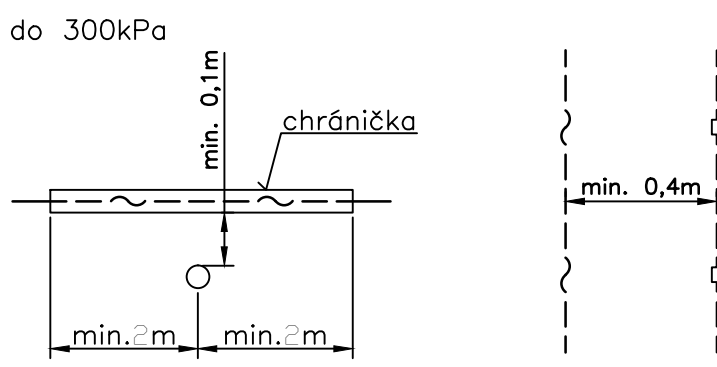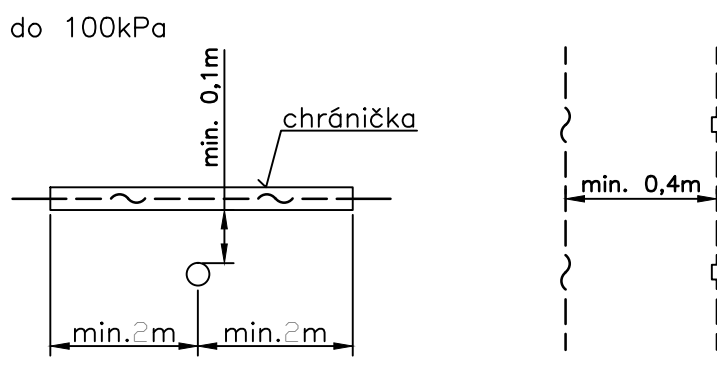

Poznámka: kábel v chráničke zaliaty asfaltom

Kríženie a súbeh káblov zab. zar. a silového kábla  
(STN 73 6005)



Silový kábel do 1kVSilový kábel nad 1kV

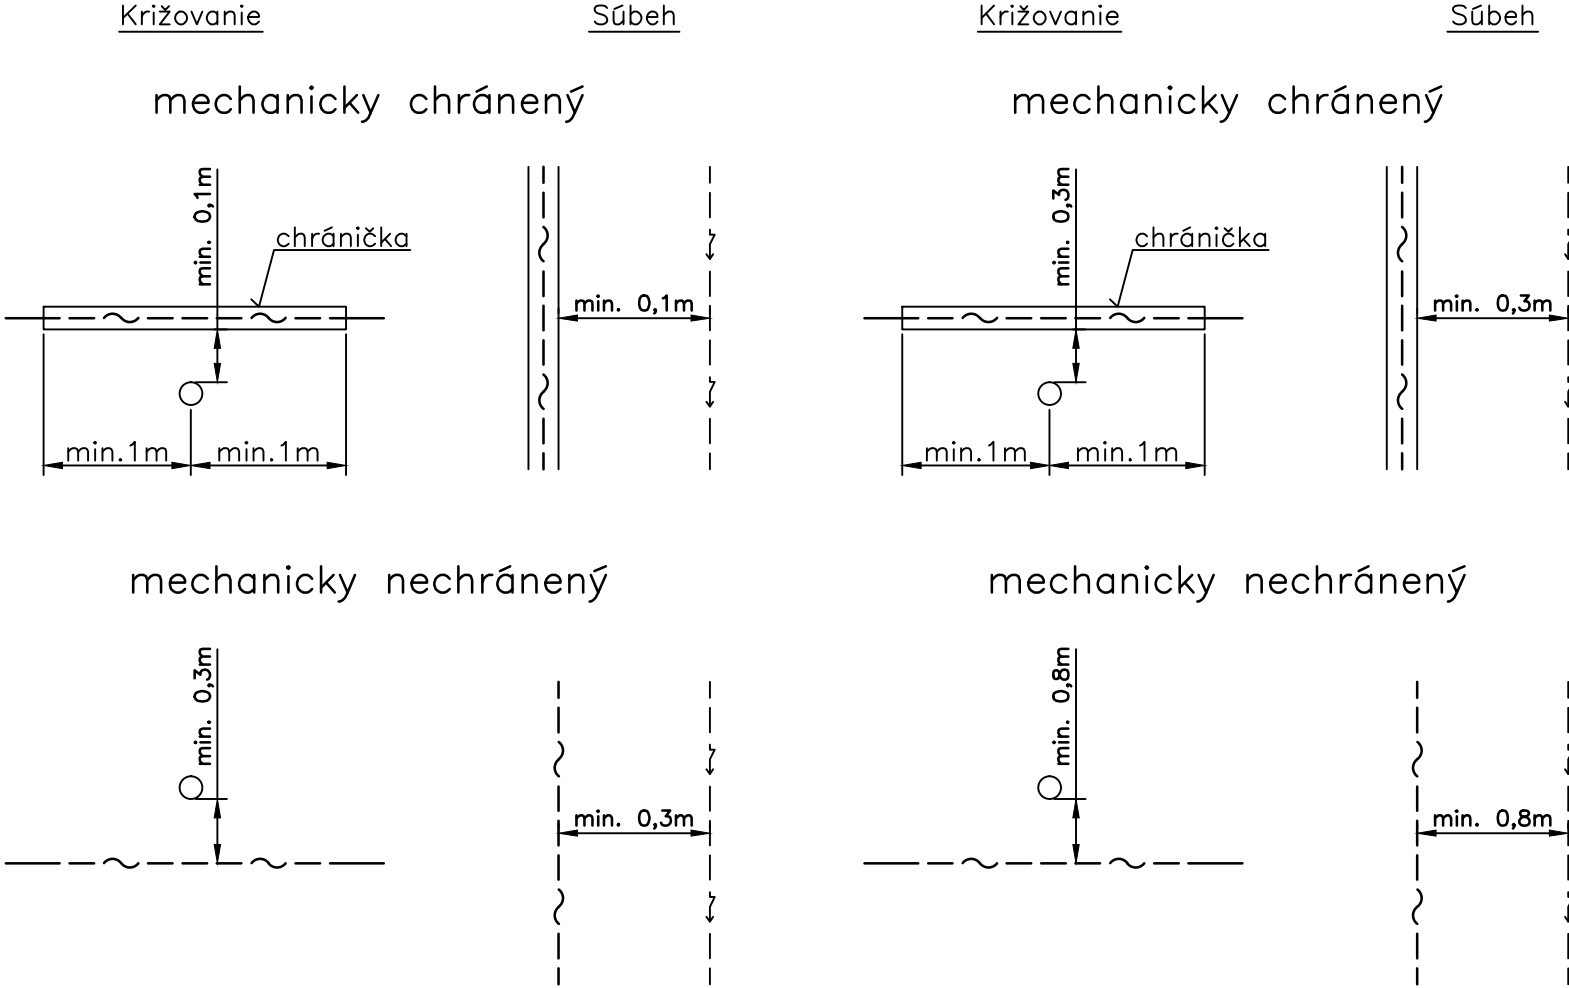



ZMENY DOKUMENTÁCIE			
Zmena			
Index:	Dátum:	Meno - Podpis:	Text zmeny:



RIEŠENÁ ZÓNA Nové dopravné prepojenie II/505 s MČ Dúbravka

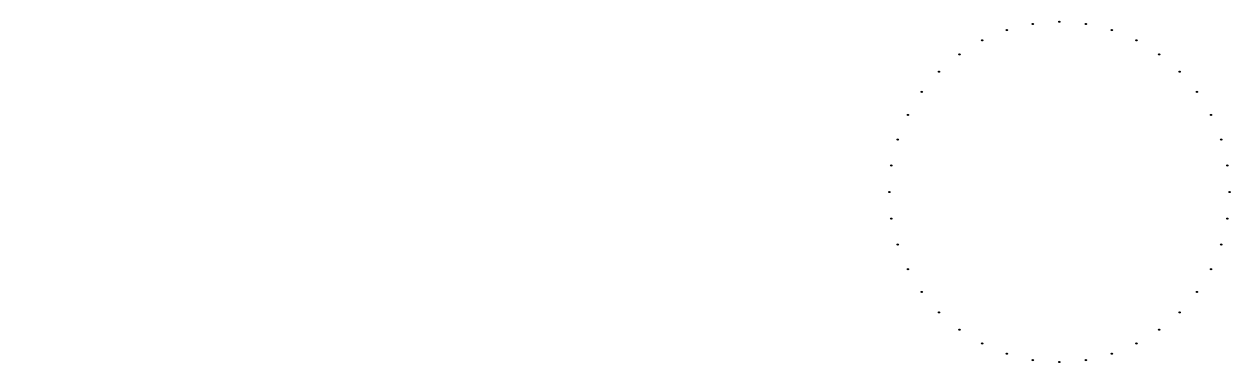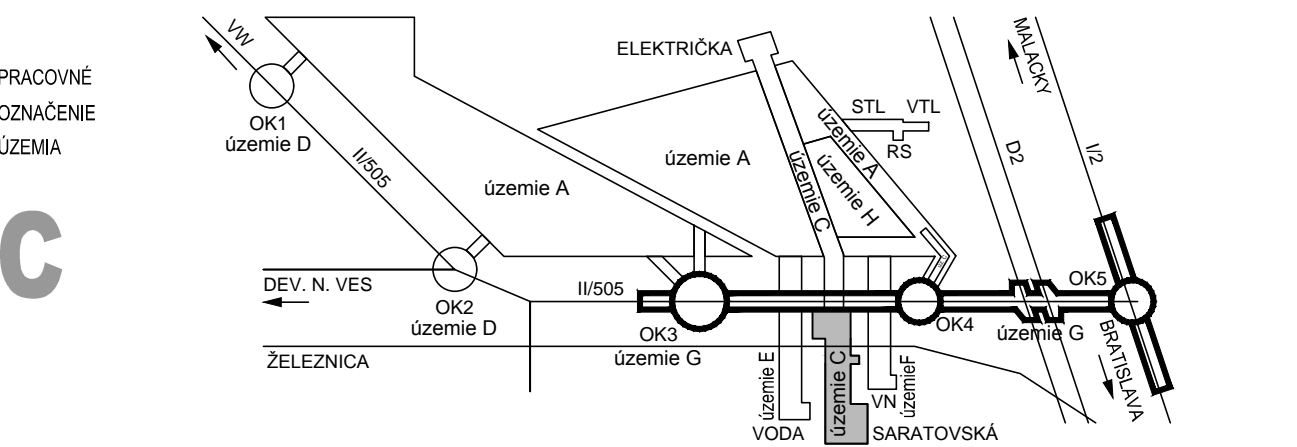

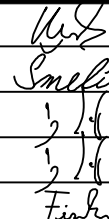Manažér projektu:	Ing. Ján Kušnír				
Hlavný inžinier projektu:	Ing. Marek Šmelik				
Zodpovedný projektant objektu:	Ing. Andrej Izakovič				
Navrhol - vypracoval:	Ing. Andrej Izakovič				
Kontroloval:	Ing. Marek Fischer				
Miesto stavby:	Bratislava	Okres:	Bratislava IV	Trnavská cesta 27, 831 04 BRATISLAVA	
Investor - stavebník:				Generálny riaditeľ: Ing. Slavomír Podmanický	
Stavba:  NOVÉ DOPRAVNÉ PREPOJENIE II/505 S MČ DÚBRAVKA  Objekt (súbor):  C458 Preložka reléového objektu ŽSR				Zákazkové číslo:	1514
				Dátum:	11/2015
				Stupeň - účel:	DSP
				Počet A4:	4XA4 (4/1)
				Mierka:	-
				Časť:	Súprava:
				J.2	
				Príloha:	
Názov prílohy:	Križovanie a súbeh sietí			6	
Digitálny názov prílohy:	1514_DSP_C458_6.dwg				