




ZMENY DOKUMENTÁCIE			
Zmena			
Index:	Dátum:	Meno - Podpis:	Text zmeny:





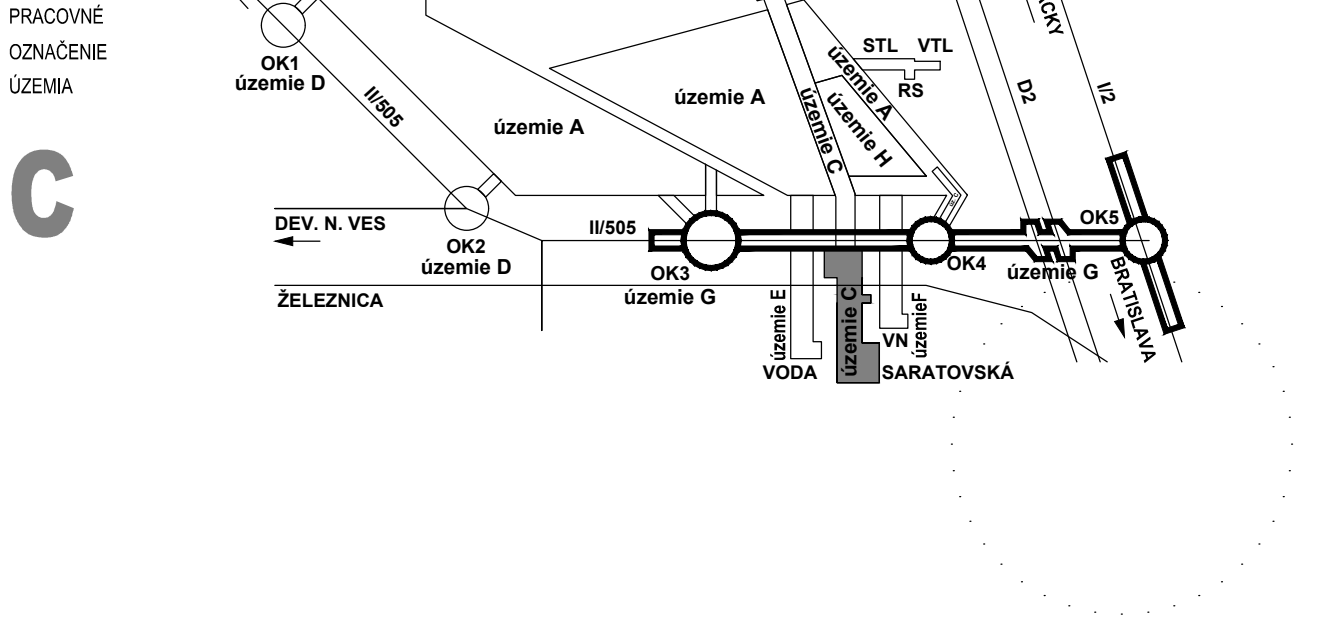



RIEŠENÁ ZÓNA

Nové dopravné prepojenie II/505 s MČ Dúbravka



Manažér projektu:	Ing. Ján Kušnír		 Tmavská cesta 27, 831 04 BRATISLAVA Generálny riaditeľ: Ing. Slavomír Podmanický
GENERÁLNY PROJEKTANT STAVBY			
Zákazkové číslo:	1514	Stupeň - účel:	DSP
Investor:			

Manažér projektu:	Ing. Dušan Držik		
Hlavný inžinier projektu:	Ing. Dušan Držik		
Zodpovedný projektant objektu:	Ing. Dušan Držik		
Navrhol - vypracoval:	Ing. Dušan Držik		
Kontroloval:	Ing. František Gebhardt		
Miesto stavby:	Bratislava	Okres:	Bratislava IV
Stavba:	NOVÉ DOPRAVNÉ PREPOJENIE II/505 S MČ DÚBRAVKA		
Objekt (súbor):	C602 Ochrana VN 22kV vedení - linky č. 405,438		
Názov prílohy:	Križovanie VN vedení s navrhovanou komunikáciou		
Digitálny názov prílohy:	1514_DSP_C602_Križovanie VN vedení s navrhovanou komunikáciou.pdf		
			Zákazkové číslo: 1555
			Dátum: 12/2015
			Stupeň - účel: DSP
			Počet A4: 4
			Mierka: 1:100
			Časť: E
			Súprava:
			Príloha: 5