




riešené pretlakom 1,2m pod cestou

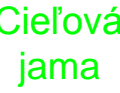

REZ v cestnom telese

 

REZ v zeleni

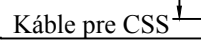


(chodníku)


| ZMENY DOKUMENTÁCIE | | | | |
|--------------------|--------|--------|----------------|-------------|
| Zmena | | | | |
| | | | | |
| | | | | |
| | Index: | Dátum: | Meno - Podpis: | Text zmeny: |



RIEŠENÁ ZÓNA

Nové dopravné prepojenie II/505 s MČ Dúbravka

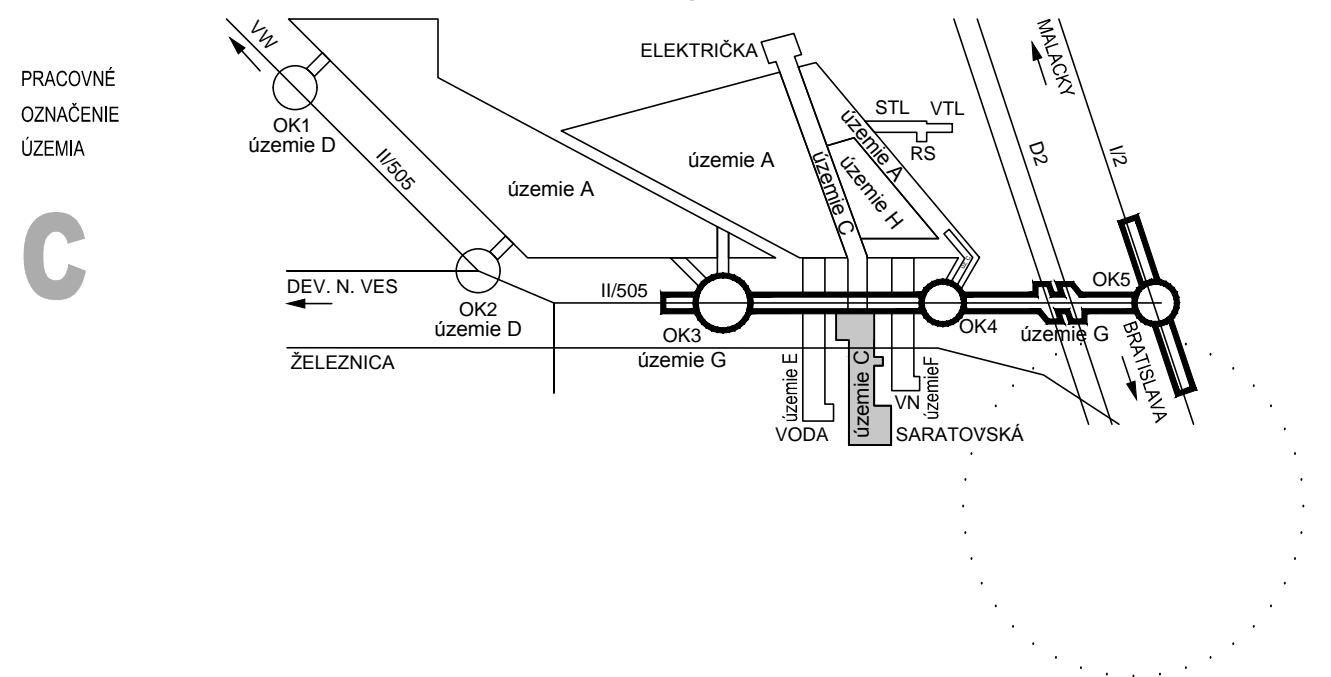


| | | | | | |
|------------------------------------|--|-----------------|--|--|--|
| Manažér projektu: | | Ing. Ján Kušnír | |  | |
| GENERÁLNY PROJEKTANT STAVBY | | | | | |
| Zákazkové číslo: | | 1514 | | Stupeň - účel: DSP | |
| Investor: | | | | | |

Trnavská cesta 27, 831 04 BRATISLAVA

Generálny riaditeľ:

Ing. Slavomír Podmanický



| | | | |
|---|---|----------|---------------|
| Manažér projektu: | Alfonz Lančarič | | |
| Hlavný inžinier projektu: | Alfonz Lančarič | | |
| Zodpovedný projektant objektu: | Alfonz Lančarič | | |
| Navrhoľ - vypracoval: | Ing.J.Soták, Ing.P.Vlachovič | | |
| Kontroloval: | Alfonz Lančarič | | |
| Miesto stavby: | Bratislava | Okres: | Bratislava IV |
| Stavba: | | | |
| NOVÉ DOPRAVNÉ PREPOJENIE II/505 S MČ DÚBRAVKA | | | |
| Objekt (súbor): | C694 Kamerový dohľad križovatky Saratovská - Agátová | | |
| Názov prílohy: | Uloženie káblov vo výkope | | |
| Digitálny názov prílohy: | 1514_DSP_C694_03VYK.pdf | | |
| Zákazkové číslo: | | 1-15-021 | |
| Dátum: | | 11/2015 | |
| Stupeň - účel: | | DSP | |
| Počet A4: | | 3xA4 | |
| Mierka: | | 1:500 | |
| Časť: | | Súprava: | |
| Príloha: | | | |