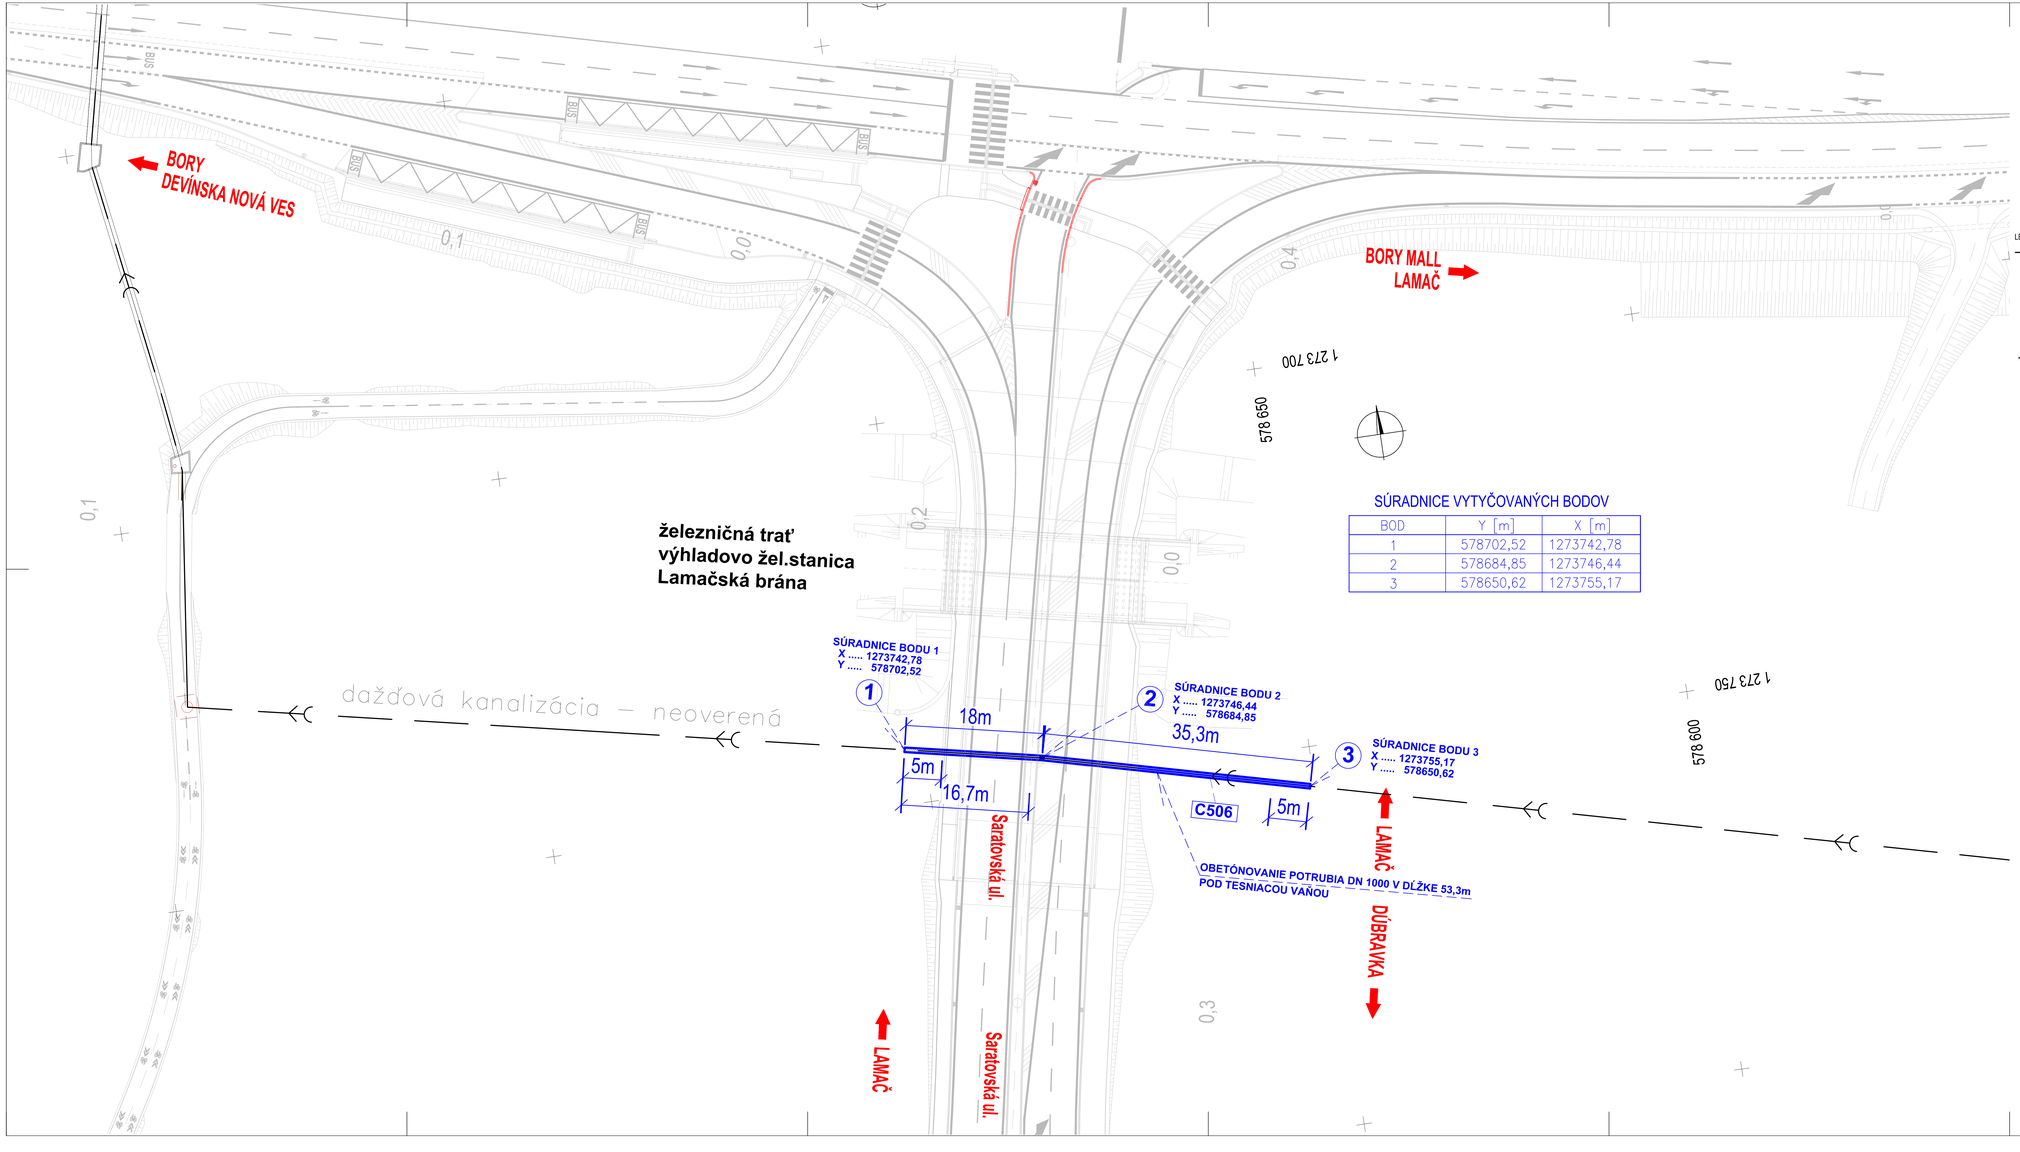

SÚRADNICE VYTYČOVANÝCH BODOV

BOD	Y [m]	X [m]
1	578702,52	1273742,78
2	578684,85	1273746,44
3	578650,62	1273755,17

LEGENDA EXISTUJÚCICH SIETÍ:

existujúci dažďová kanalizácia DN 1000

NAVRHOVANÝ OBJEKT

C506 - Ochrana kanalizácie DN1000 pod tesniacou vaňou

LEGENDA:

Obetónonanie potrubia DN 1000 na dĺžke 53,3 m

POZNÁMKA:

Ochrana potrubia bude realizovaná jeho obetónovaním betónom prostým do výšky 20 cm nad povrch rúry a 30 cm po jeho bočných stranách. Pre obetónovanie potrubia bude vytvorené debnenie a bude realizované v otvorenej zapaženej ryhe.

Nakoľko poloha potrubného rozvodu je v geodetických podkladoch iba informatívna (chýbajú výškové údaje), jeho umiestnenie bude upresnená v ďalšom stupni dokumentácie.

ZMENY DOKUMENTÁCIE

Zmena	Index	Dátum	Meno - Podpis	Text zmeny

REMING CONSULT A.S.

RIEŠENÁ ZÓNA

Nové dopravné prepojenie II/505 s MČ Dúbravka

PRACOVNÉ OZNAČENIE ÚZEMIA

C

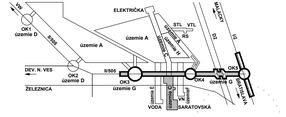

Manažér projektu:	Ing. Ján Kubín		
GENERÁLNY PROJEKTANT STAVBY			REMING CONSULT A.S.
Zákaznícke číslo:	1514	Stupeň - účel:	DSP
Investor:			Trnavská cesta 27, 831 04 BRATISLAVA
			Generálny riaditeľ: Ing. Silvomil Podmanický

Manažér projektu:	Ing. Ján Kubín		IS projekt, s.r.o. Hlavná 26 STUPAVA, 900 31
Hlavný riešiteľ projektu:	Ing. Marek Šmalík		
Zodpovedný projektant objektu:	Ing. Jaroslav Švec		
Navrhol - vypracoval:	Ing. Jaroslav Švec		
Kontroloval:	Ing. Marek Šmalík		
Miesto stavby:	Bratislava	Okres: Bratislava IV	Zákaznícke číslo: 1514
			Dátum: 01/2016
			Stupeň - účel: DSP
			Počet listov: 1/2A4 (6/2)
Stavba:	NOVÉ DOPRAVNÉ PREPOJENIE II/505 S MČ DÚBRAVKA		Mierka: 1:250
Objekt (názov):	C506 Ochrana kanalizácie DN1000 pod tesniacou vaňou		Časť: J.1 Súprava:
Názov prílohy:	Vytyčovací výkres		Príloha: 4
Digitálny názov prílohy:	1514_DSP_C506_04_Vytyčovací výkres.dwg		