



VETVA A

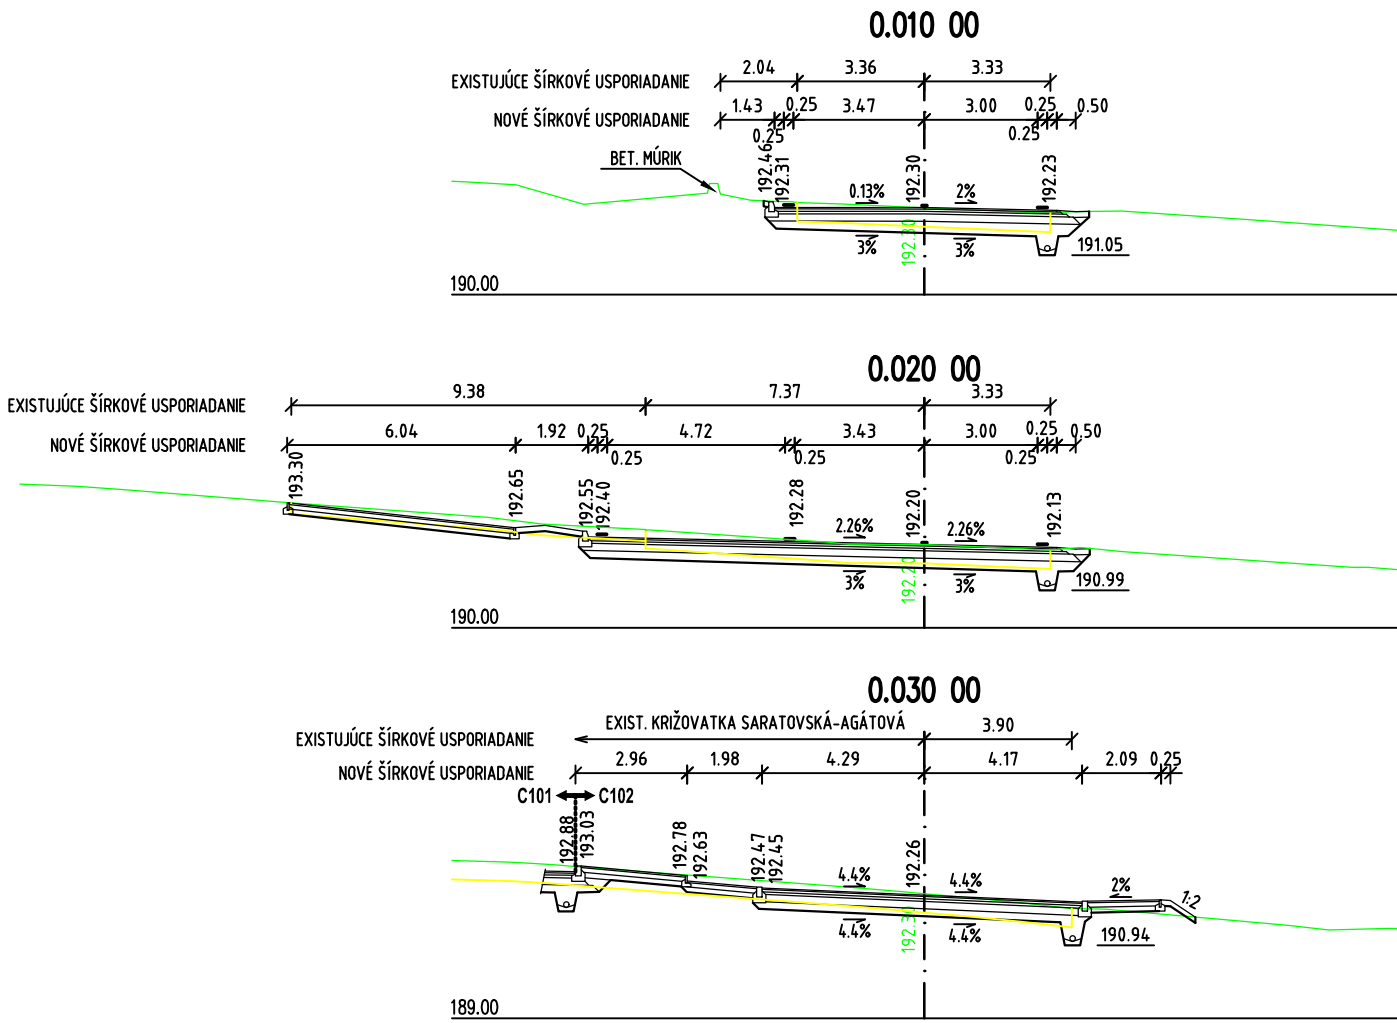

VETVA B

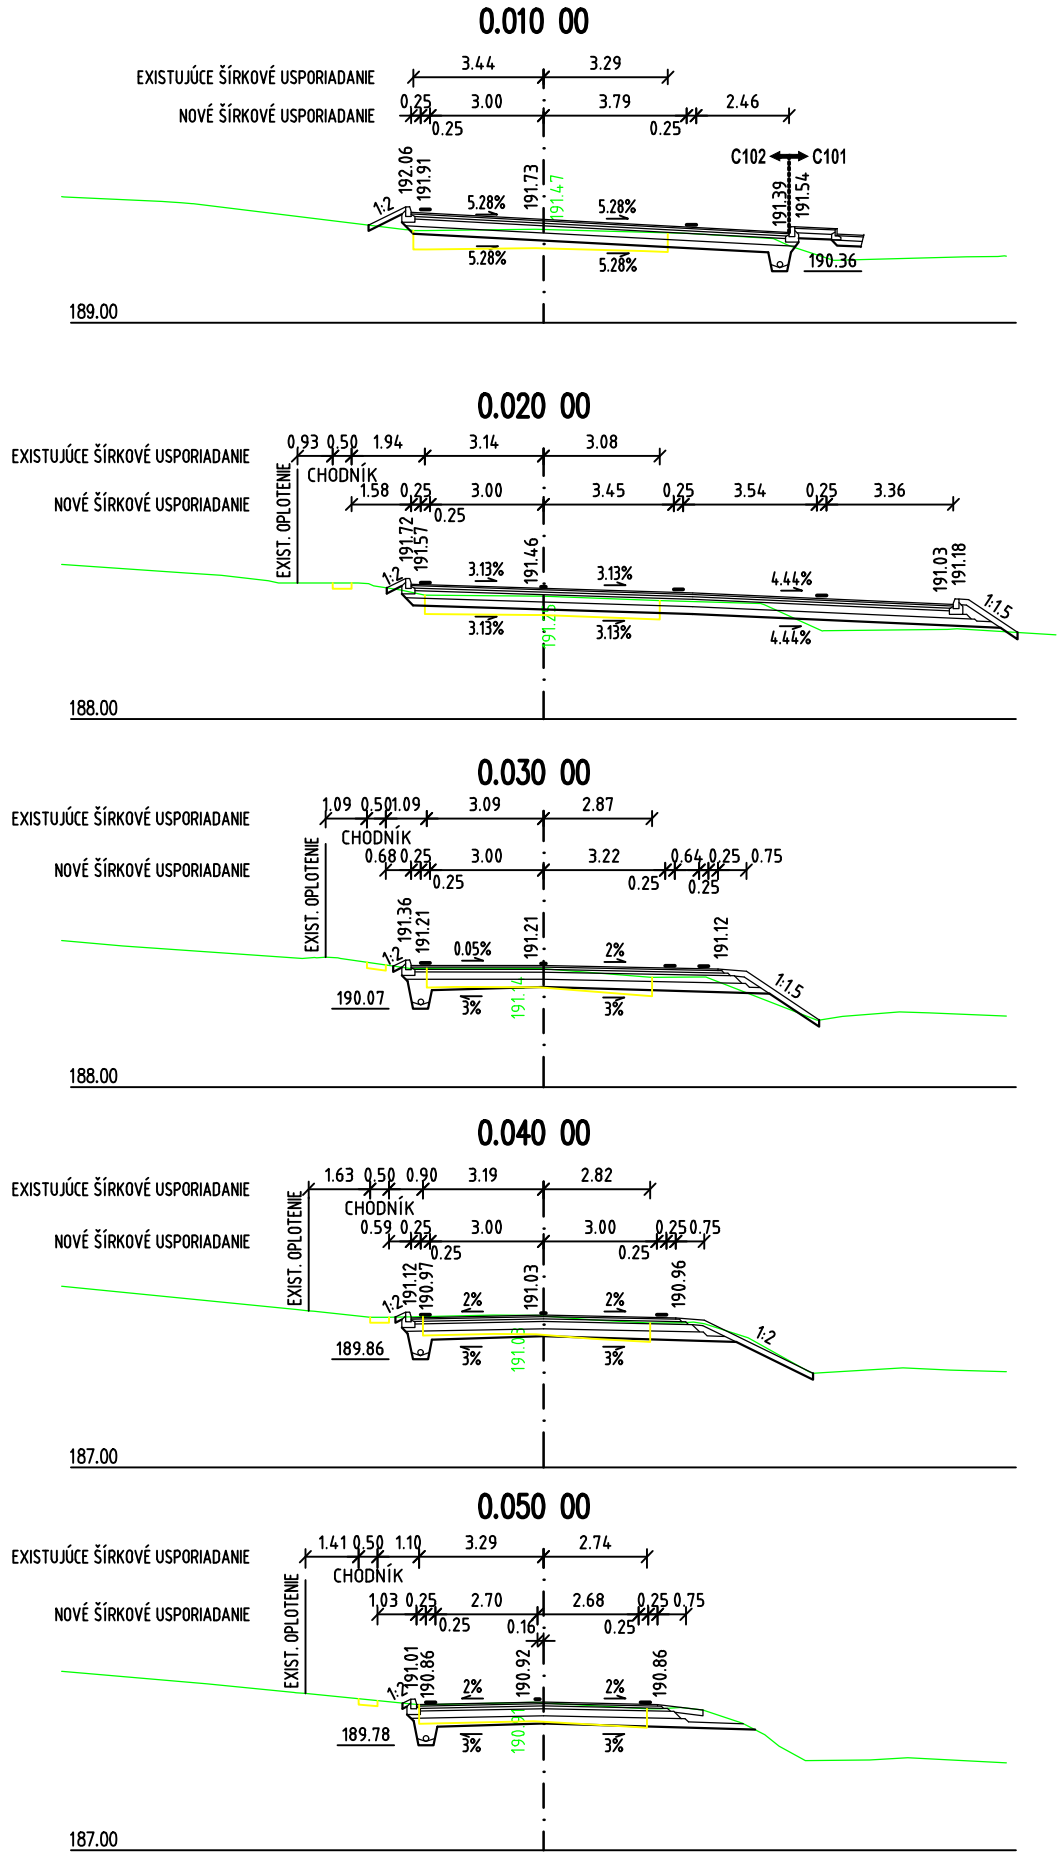

ZMENY DOKUMENTÁCIE

Zmena				
	Index:	Dátum:	Meno - Podpis:	Text zmeny:





RIEŠENÁ ZÓNA

Nové dopravné prepojenie II/505 s MČ Dúbravka

PRACOVNÉ  
OZNAČENIE  
ÚZEMIA

C

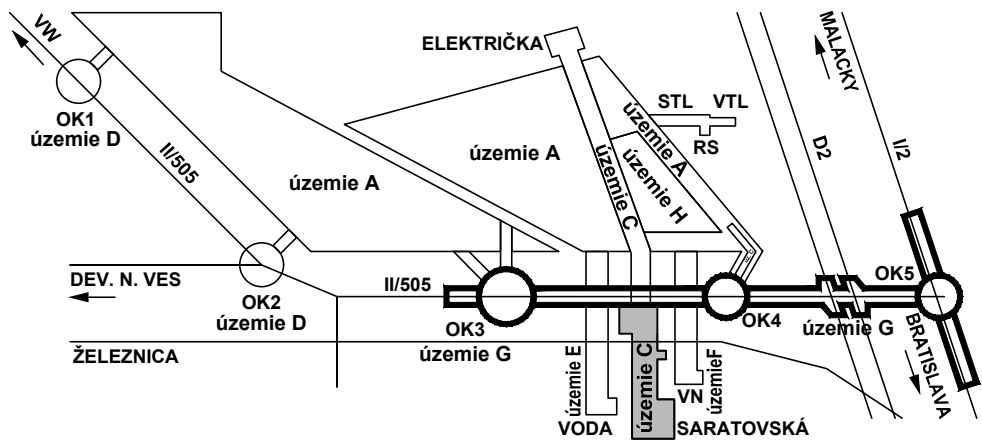

Manažér projektu:	Ing. Ján Kušnir	<i>Kušnir</i>	 Trnavská cesta 27, 831 04 BRATISLAVA Generálny riaditeľ: Ing. Slavomír Podmanický	
Hlavný inžinier projektu:	Ing. Marek Šmelik	<i>Šmelik</i>		
Zodpovedný projektant objektu:	Ing. Marek Šmelik	<i>Šmelik</i>		
Navrhov - vypracoval:	Ing. Marek Šmelik	<i>Šmelik</i>		
Kontroloval:	Ing. Vladimíra Rožoková	<i>Rožoková</i>	Miesto stavby: Bratislava      Okres: Bratislava IV	
Investor - stavebník:			Zákazkové číslo:	1514
Stavba:  <b>NOVÉ DOPRAVNÉ PREPOJENIE II/505 S MČ DÚBRAVKA</b>  Objekt (súbor):  C102 Úprava Agátovej ulice			Dátum:	04/2017
			Stupeň - účel:	DRS
			Počet A4:	3XA4 (3/1)
			Mierka:	1:200
Názov prílohy:  Priečne rezy			Časť:	Súprava:
			Príloha:	
Digitálny názov prílohy:			1514_DRS_C102_05_Priečne rezy	