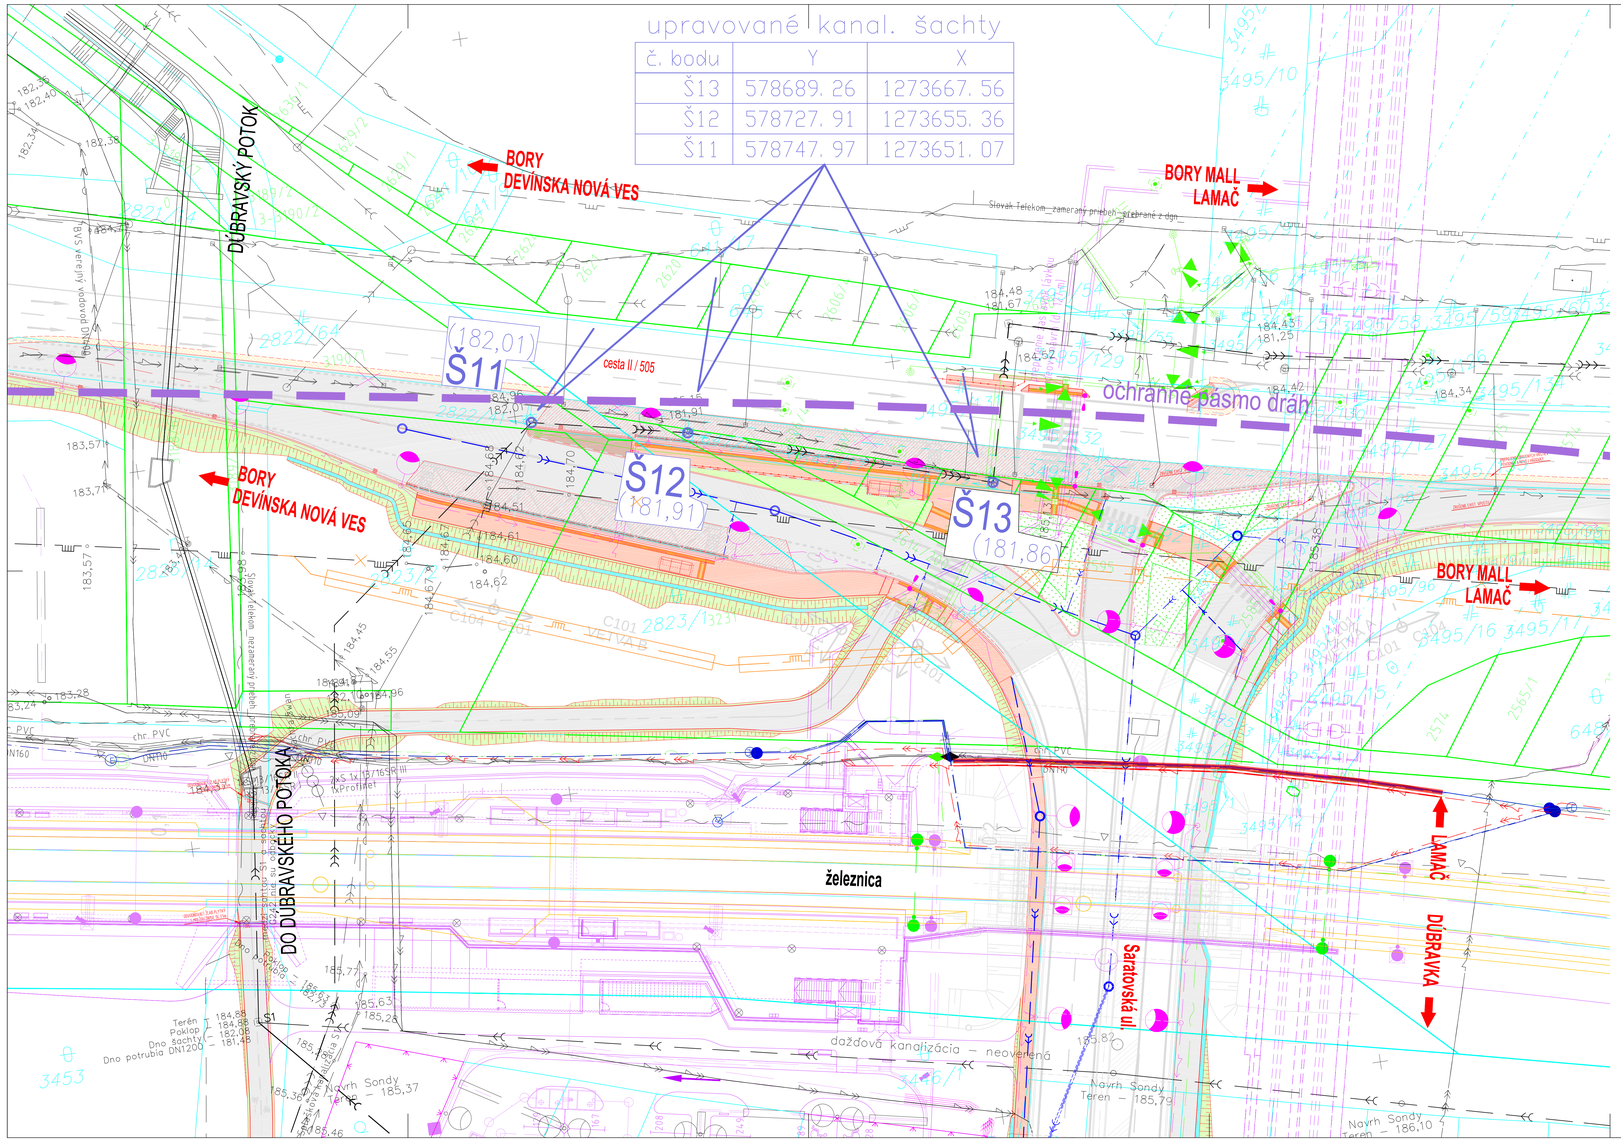

upravované kanal. šachty

č. bodu	Y	X
Š13	578689. 26	1273667. 56
Š12	578727. 91	1273655. 36
Š11	578747. 97	1273651. 07

LEGENDA:

existujúci kanalizačný zberač "S1" PVC DN 400 (splaškový)

Š11 existujúce kanalizačné šachty na zberači–upravované – obj. C507

(182,01) (dno šachty)

súradnice upravovaných kanal. šácht

Č. bodu	Y	X
Š13	578689. 26	1273667. 56
Š12	578727. 91	1273655. 36
Š11	578747. 97	1273651. 07

Tabuľka úprav poklopov:

Výškové úpravy do upravovanej niveliety komunikácie-teda budúce upravené výšky poklopov sú nasledovné:

Š11: 184,63
Š12: 184,59
Š13: 184,62

Existujúce výšky poklopov sú:

Š11: 184,96
Š12: 185,55
Š13: 184,57

Teda výsledné výškové úpravy sú:

Š11: -0,35m .....úprava bude odstránením exist. časti okraja z exist. šachty.
Š12: -0,96m .....úprava bude odstránením exist. časti okraja z exist. šachty.
Š13: +0,05m .....úprava bude podbetónovaním existujúceho rámu poklopu.

ZMENY DOKUMENTÁCIE

Zmena				
Index:	Dátum:	Meno - Podpis		Text zmeny

REMING CONSULT A.S.

RIEŠENÁ ZÓNA

Nové dopravné prepojenie II/505 s MČ Dúbravka

PRACOVNÉ OZNAČENIE ÚZEMIA

C

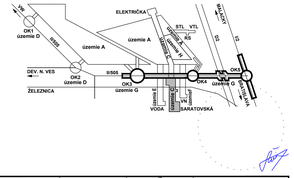

Manažér projektu:	Ing. Ján Kubíni		
GENERÁLNY PROJEKTANT STAVBY			REMING CONSULT A.S.
Zákazkové číslo: 1514	Stupeň - účel: DRS		Trnavská cesta 27, 831 04 BRATISLAVA
Kontrolor:			Generálny riaditeľ: Ing. Štefan Poštrakanský

Manažér projektu:	Ing. Ján Kubíni		IS projekt, s.r.o. Hlavná 26 STUPAVA, 900 31
Hlavný inžinier projektu:	Ing. Marek Šmatík		
Zodpovedný projektant objektu:	Ing. Jaroslav Švec		
Navrhol - vypracoval:	Ing. Jaroslav Švec		
Kontroloval:	Ing. Marek Šmatík		
Miesto stavby: Bratislava	Okres: Bratislava IV		Zákazkové číslo: 1514
Stavba: NOVÉ DOPRAVNÉ PREPOJENIE II/505 S MČ DÚBRAVKA			Dátum: 04/2017
Objekt (sekcia): C507 Úprava šácht splaškovej kanalizácie DN 400 (zberač S1)			Stupeň - účel: DRS
			Počet A4: 10XA4 (5X2)
			Mierka: 1:250
			Časť: E
Názov prílohy: Situácia			Príloha: 2 Spolu:
Súbory nákresu prílohy: 1514_DRS_C507_02_Situacia.dwg			