



REZ A-A:

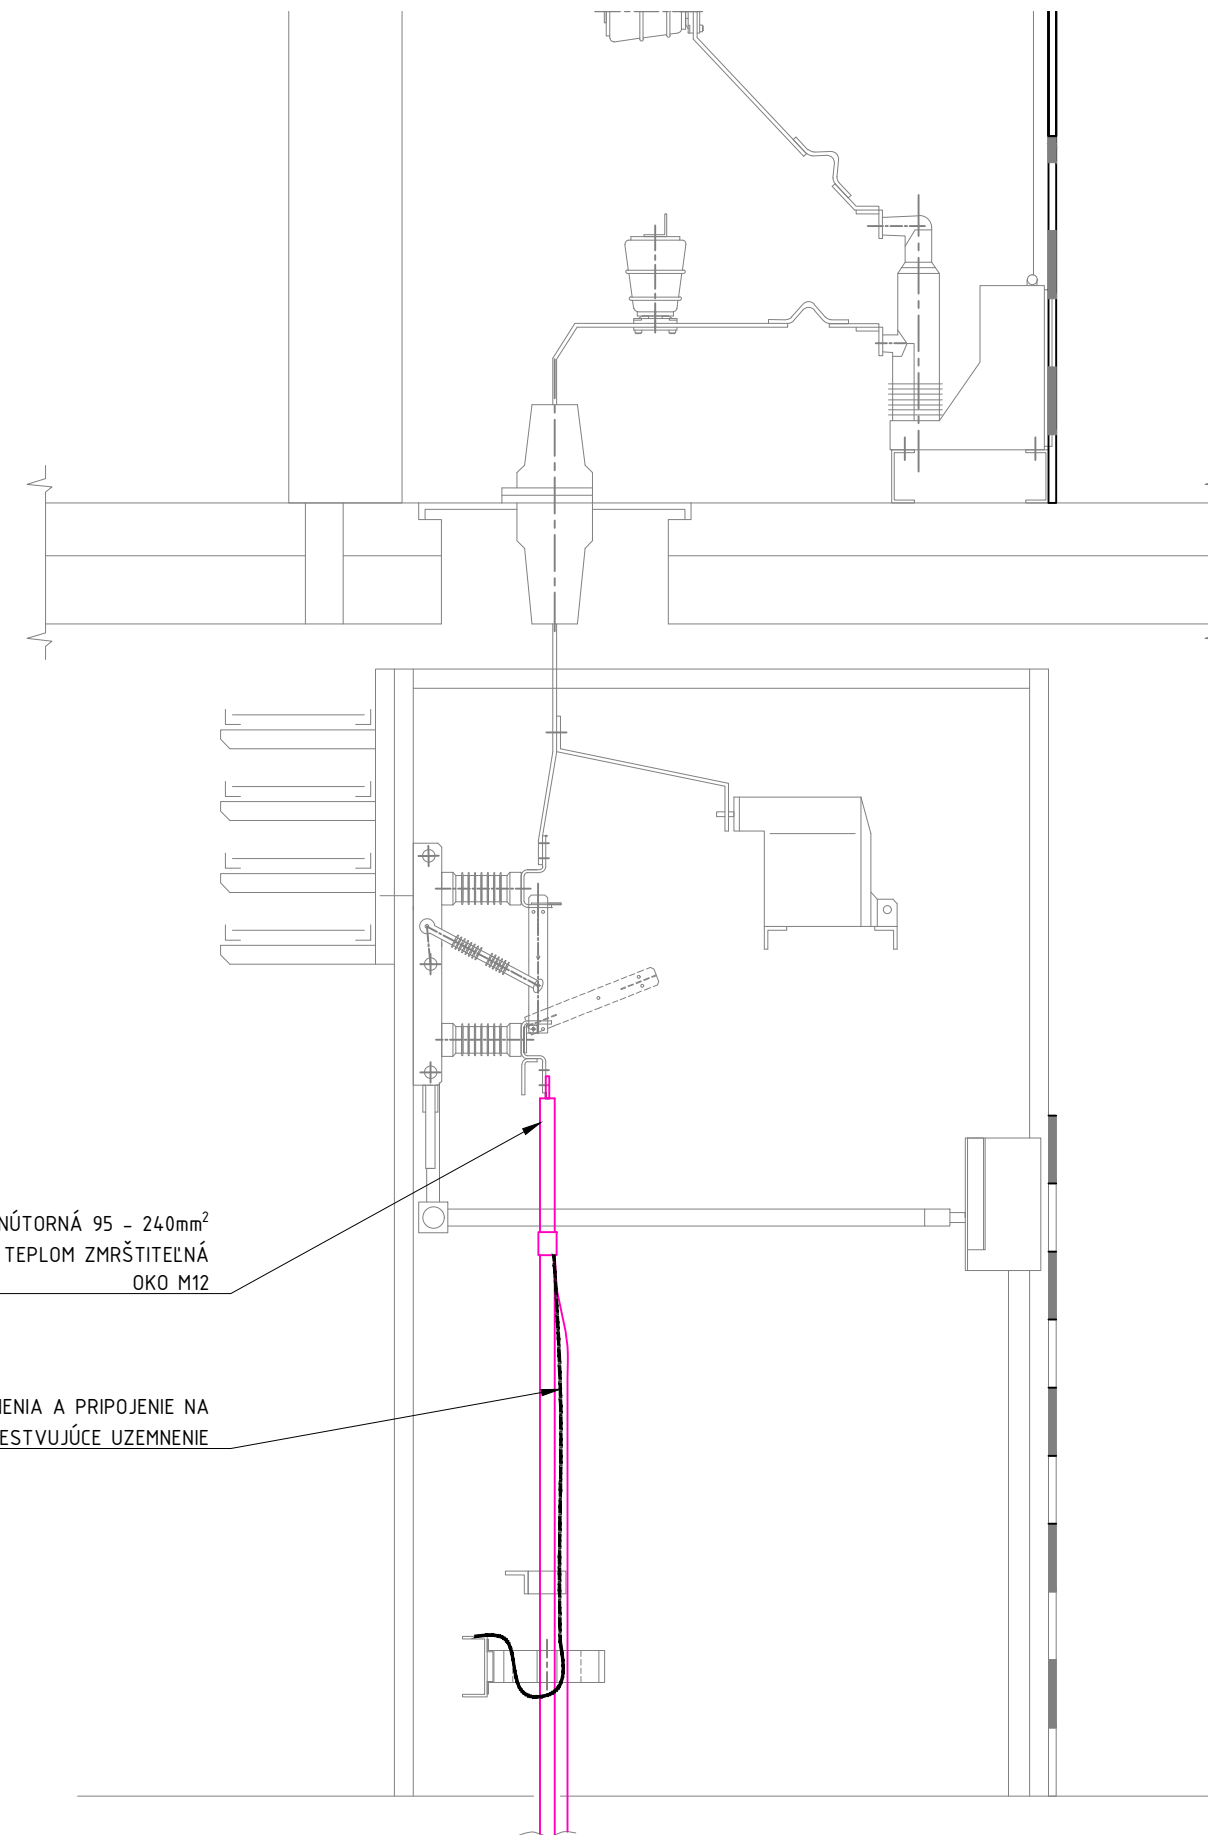

REZ A-A:

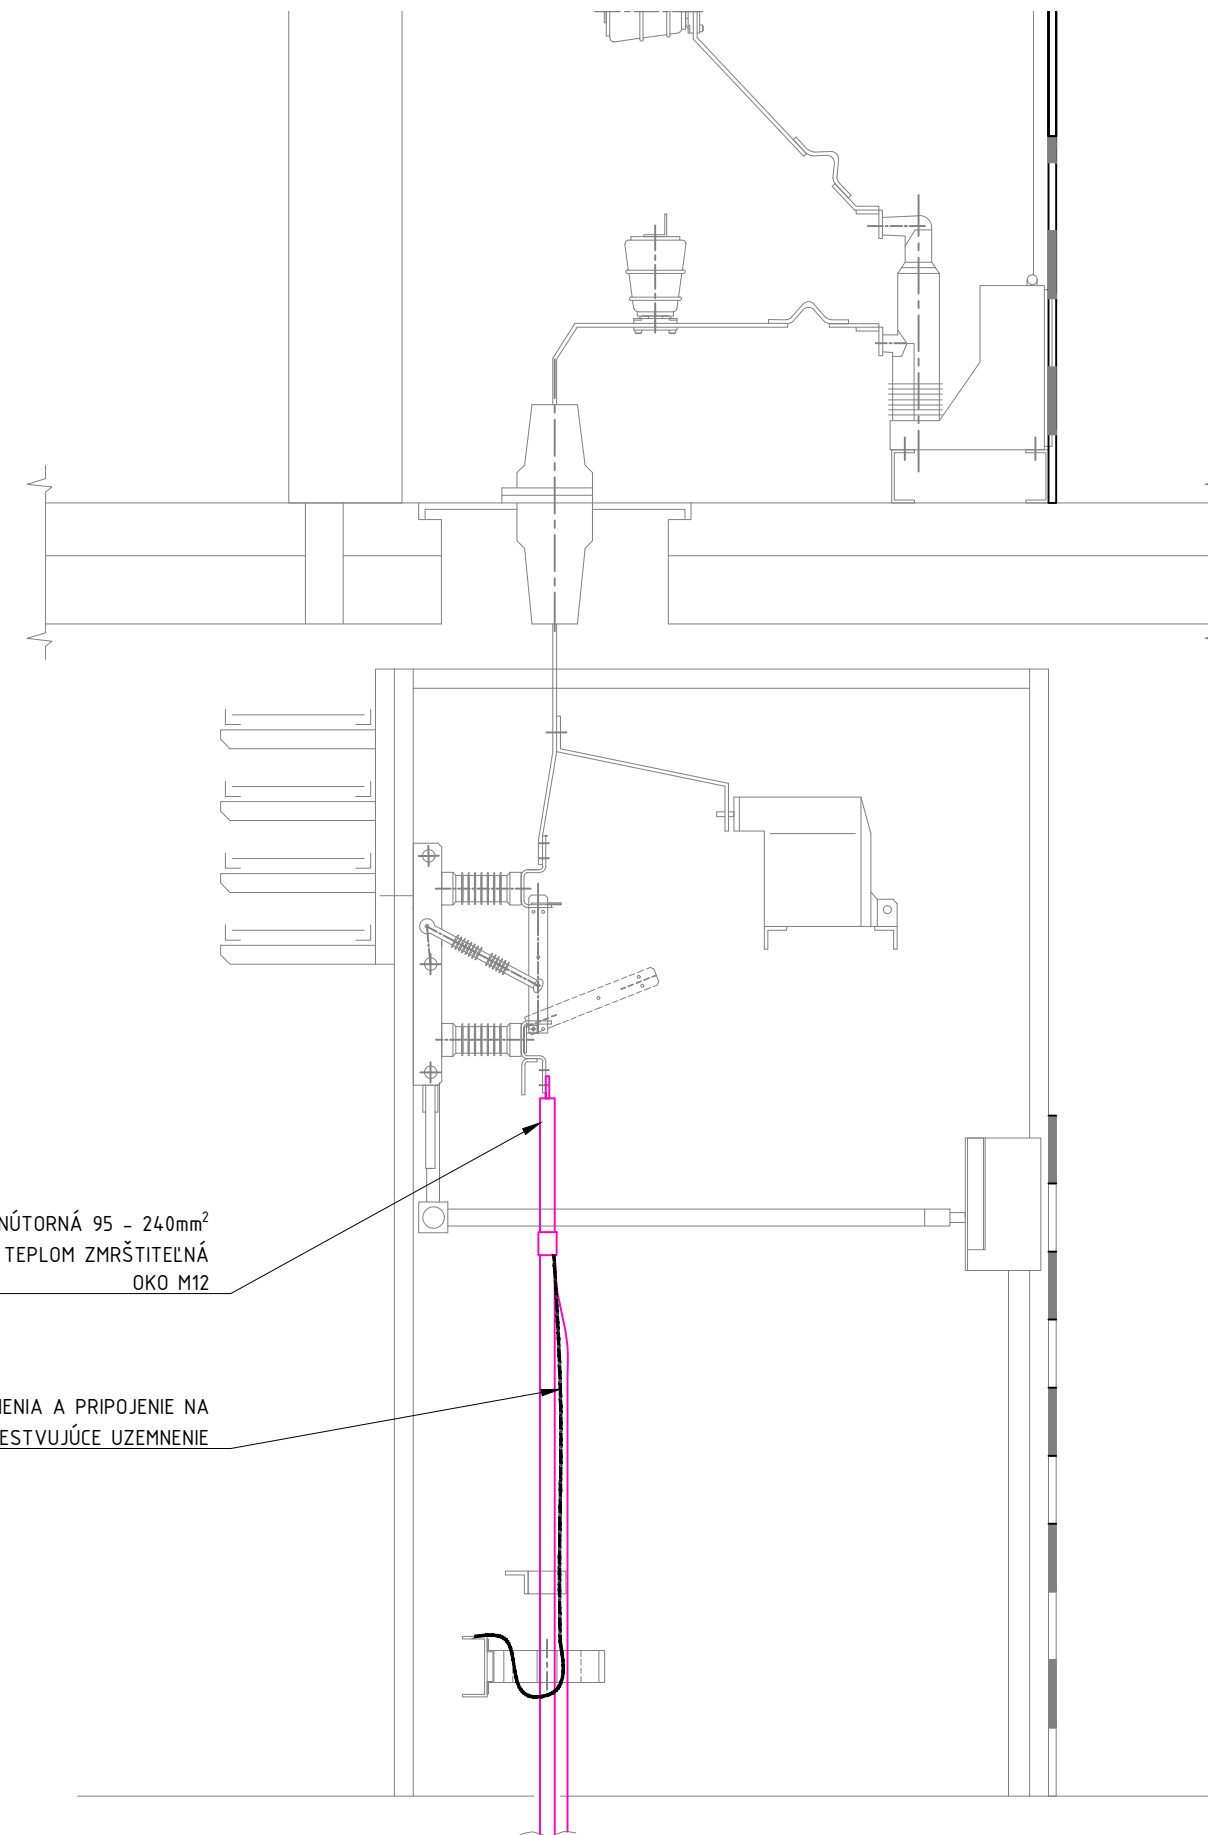


|       |        |        |                |             |
|-------|--------|--------|----------------|-------------|
| Zmena |        |        |                |             |
|       |        |        |                |             |
|       |        |        |                |             |
|       | Index: | Dátum: | Meno - Podpis: | Text zmeny: |




RIEŠENÁ ZÓNA


## Nové dopravné prepojenie II/505 s MČ Dúbravka

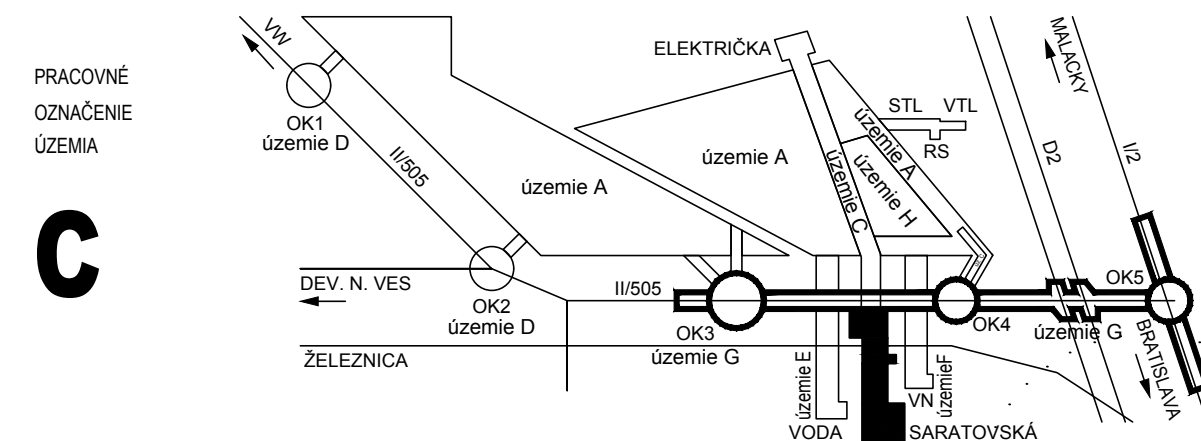

PRACOVNÉ  
OZNAČENIE  
ÚZEMIA

C







|                                      |  |                 |  |   |  |
|--------------------------------------|--|-----------------|--|---|--|
| Manažér projektu:                    |  | Ing. Ján Kušnír |  |  |  |
| <h1>GENERÁLNY PROJEKTANT STAVBY</h1> |  |                 |  |   |  |
| Zákazkové číslo:                     |  | 1514            |  | Stupeň - účel:  |  |
|                                      |  |                 |  | DRS   |  |
| Investor:                            |  |                 |  |   |  |



Tmavská cesta 27, 831 04 BRATISLAVA

Generálny riaditeľ:

Ing. Slavomír Podmanický

|  |                         |   |   |
|--|-------------------------|---|---|
| Manažér projektu:  | Ing. Dušan Držik        |  |  <b>LiV-EPI, s.r.o.</b><br>Trenčianska 56/F<br>821 09 Bratislava     |
| Hlavný inžinier projektu:  | Ing. Dušan Držik        |  |   |
| Zodpovedný projektant objektu:   | Ing. Dušan Držik        |  |   |
| Navrhol - vypracoval:  | Ing. Dušan Držik        |  |   |
| Kontroloval:   | Ing. František Gebhardt |  |   |
| Miesto stavby:   | Bratislava              | Okres:  | Bratislava IV   |
| Stavba:<br><h2 style="text-align: center;">NOVÉ DOPRAVNÉ PREPOJENIE II/505 S MČ DÚBRAVKA</h2> <p style="text-align: center;">Objekt (súbor): <span style="margin-left: 100px;">C603</span></p> <p style="text-align: center;">Preložka VN 22kV vedení - linka č. 494</p> |                         |   |   |
| Názov prílohy: <span style="margin-left: 50px;">Detail pripojenia do kobky AJE06</span>  |                         |   |   |
| Digitálny názov prílohy: <span style="margin-left: 20px;">1514_DSR_C603_detail_pripojenia_do_kobky_AJE06.pdf</span>  |                         |   |   |
| Zákazkové číslo:   |                         |   | 1555  |
| Dátum:   |                         |   | 04/2017   |
| Stupeň - účel:   |                         |   | DRS   |
| Počet A4:  |                         |   | 3   |
| Mierka:  |                         |   | 1:20  |
| Časť:  |                         |   | Súprava:  |
| Príloha:   |                         |   | <div style="font-size: 48px; font-weight: bold; text-align: center;">E</div> <div style="font-size: 48px; font-weight: bold; text-align: center;">8</div> |