



Kríženie kábla CDS s inžinierskými sieťami
najmenšie dovolené vzdialenosti

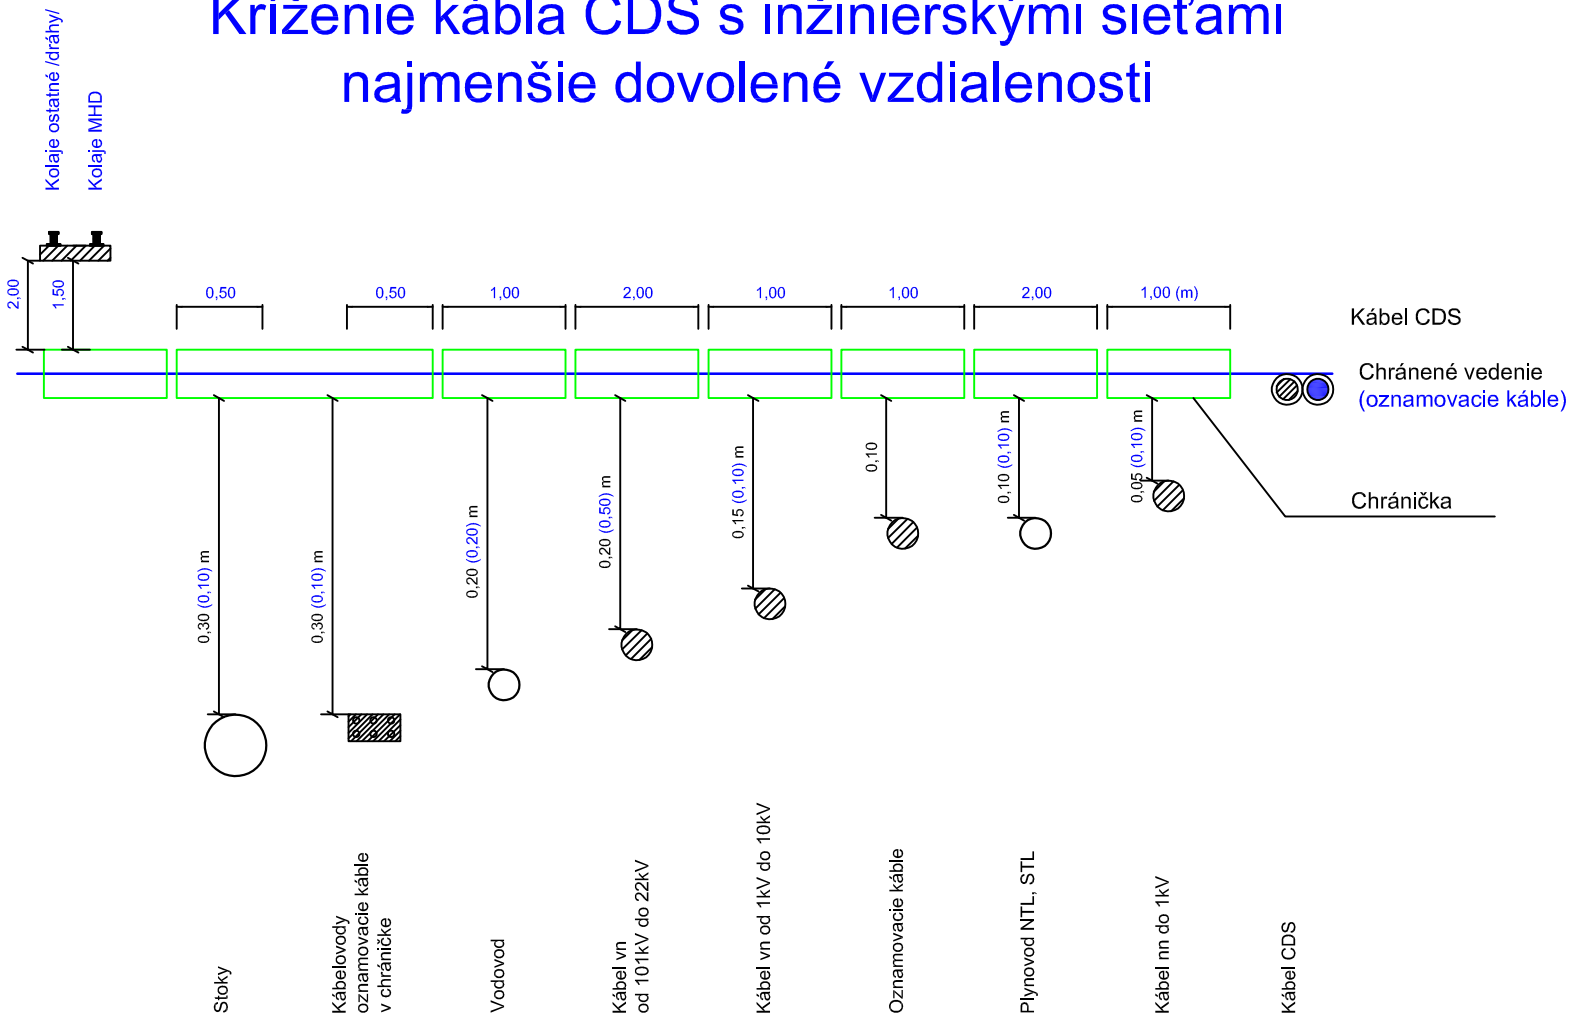

Súbehy kábla CDS s inžinierskými sieťami
najmenšie dovolené vzdialenosti

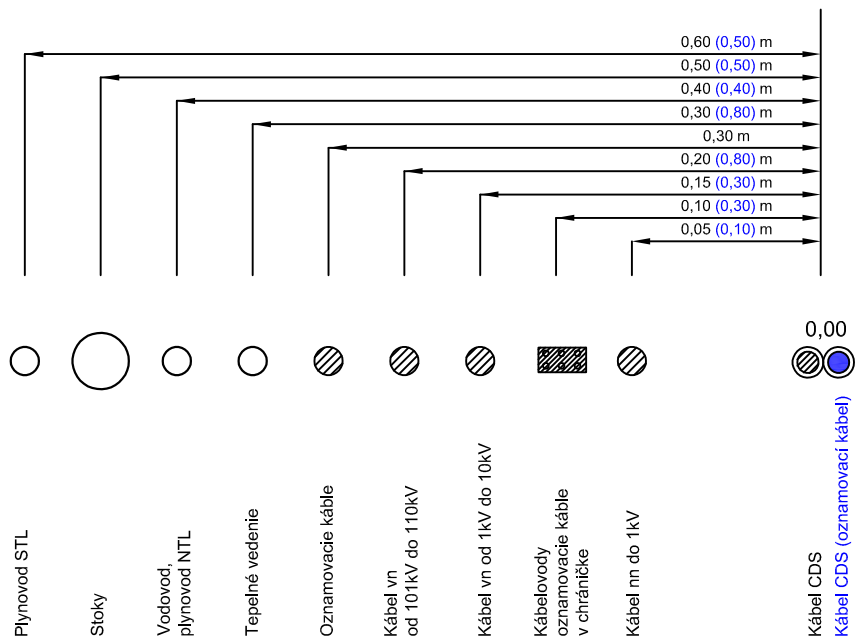


ZMENY DOKUMENTÁCIE

Zmena				
	Index:	Dátum:	Meno - Podpis:	Text zmeny:



RIEŠENÁ ZÓNA

Nové dopravné prepojenie II/505 s MČ Dúbravka

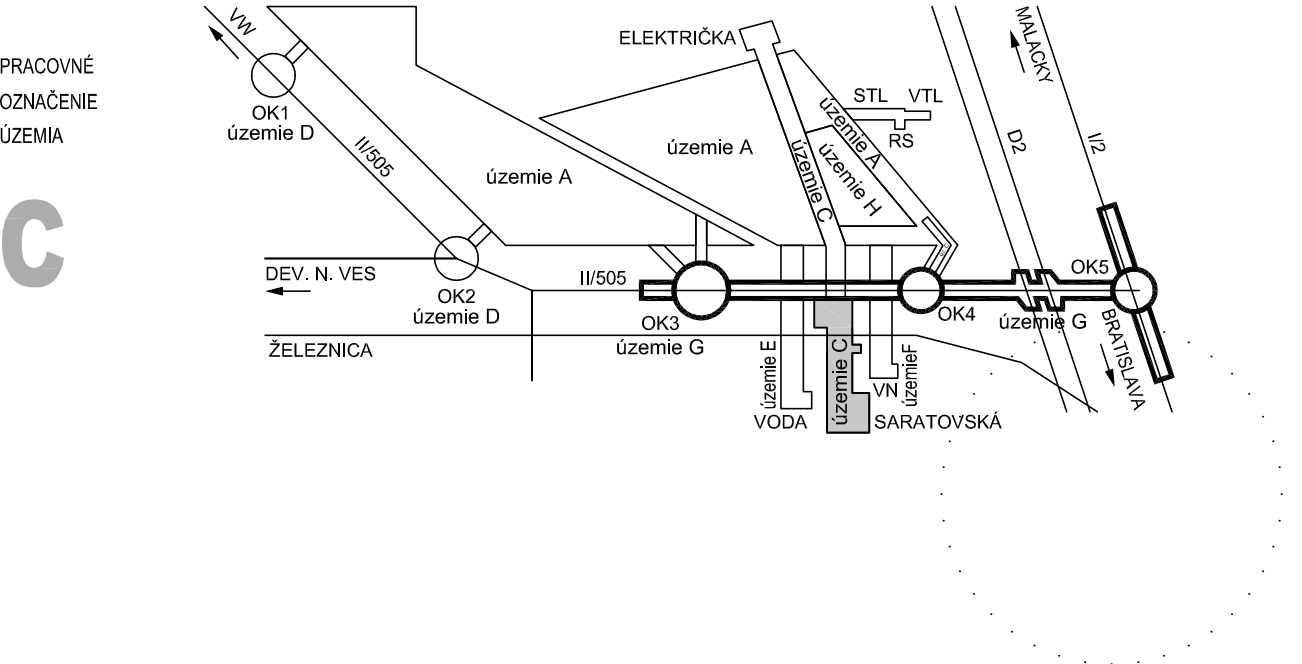

Manažér projektu:	Ing. Ján Kušník		
GENERÁLNY PROJEKTANT STAVBY			
Zákazkové číslo:	1514	Stupeň - účel:	DRS
Investor:		Trnavská cesta 27, 831 04 BRATISLAVA	
		Generálny riaditeľ:	
		Ing. Slavomír Podmanický	

Manažér projektu:	Alfonz Lančarič		
Hlavný inžinier projektu:	Alfonz Lančarič		
Zodpovedný projektant objektu:	Alfonz Lančarič		
Navrhol - vypracoval:	Ing.J.Soták, Ing.P.Vlachovič		
Kontroloval:	Alfonz Lančarič		
Miesto stavby:	Bratislava	Okres:	Bratislava IV
Slavba:			
NOVÉ DOPRAVNÉ PREPOJENIE II/505 S MČ DÚBRAVKA			
Objekt (súbor):			
C691			
CDS križovatky Saratovská - II/505			
Názov prílohy:		Križovanie a súbehy sietí s káblami CDS	
Digitálny názov prílohy:		1514_DRS_C691_10KRI.pdf	
Zákazkové číslo:		1-15-021	
Dátum:		04/2017	
Stupeň - účel:		DRS	
Počet A4:		2xA4	
Mierka:		-	
Časť:		Súprava:	
G			
Príloha:		10	