


PRZEKGÓJ A-A

PROJEKT TERMOMODERNIZACJI

1:100

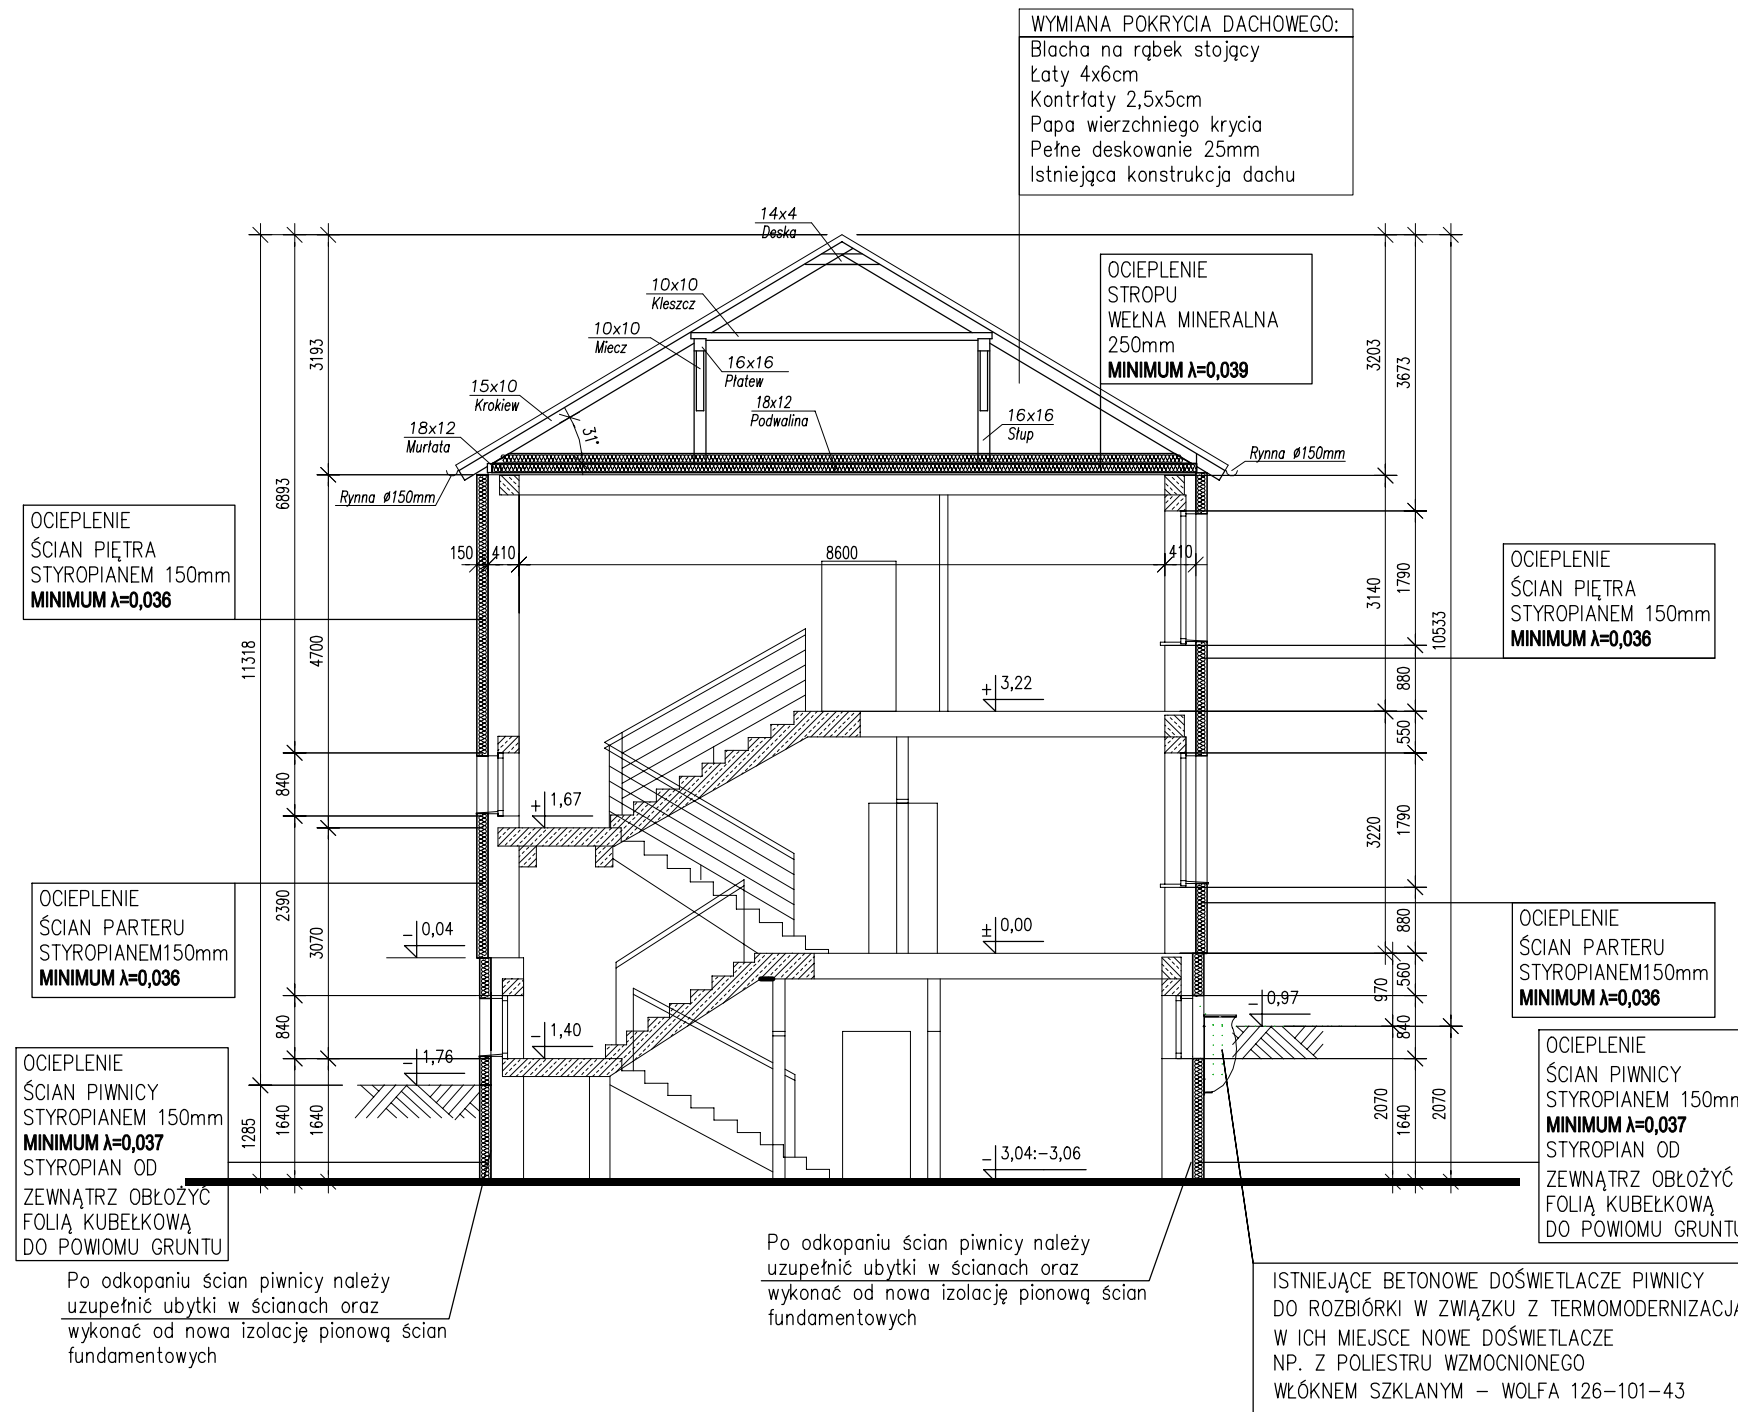

NAZWA RYSUNKU PRZEKRÓJ A-A PROJEKT		NR RYSUNKU A-14
NAZWA I ADRES INWESTYCJI PROJEKT TERMOMODERNIZACJI I REMONTU ELEWACJI BUDYNKU BIUROWEGO NADLEŚNICTWA ZAMRZENICA DZ. NR EWID. 61/11LP W MIEJSCOWOŚCI ZAMRZENICA 89-510 BYŚLAW		SKALA RYSUNKU 1:100
DANE INWESTORA  NADLEŚNICTWO ZAMRZENICA ZAMRZENICA 1A, 89-510 BYŚLAW		DATA 15.02.2022 r.
JEDNOSTKA PROJEKTOWA  PRODOM PLUS Prodom PLUS Tomasz Pałubicki Nowa Tuchola 2, 89-500 Tuchola e-mail: biuro@prodom-plus.pl tel.: 793-322-105		
OPRACOWAŁ PROJEKTANT mgr inż. TOMASZ PAŁUBICKI UPR. BUD. NR KUP/0095/PBKb/17	SPECJALNOŚĆ KONSTRUKCYJNO -BUDOWLANA, ARCHITEKTONICZNA, KONSTRUKCYJNO -INŻYNIERYJNA	PODPIS inż. ANDRZEJ DYLEWSKI UPR. BUD. NR 776/75/Bg i WBPP-NB-7210/2/83