


POHLAD PRAVÝ

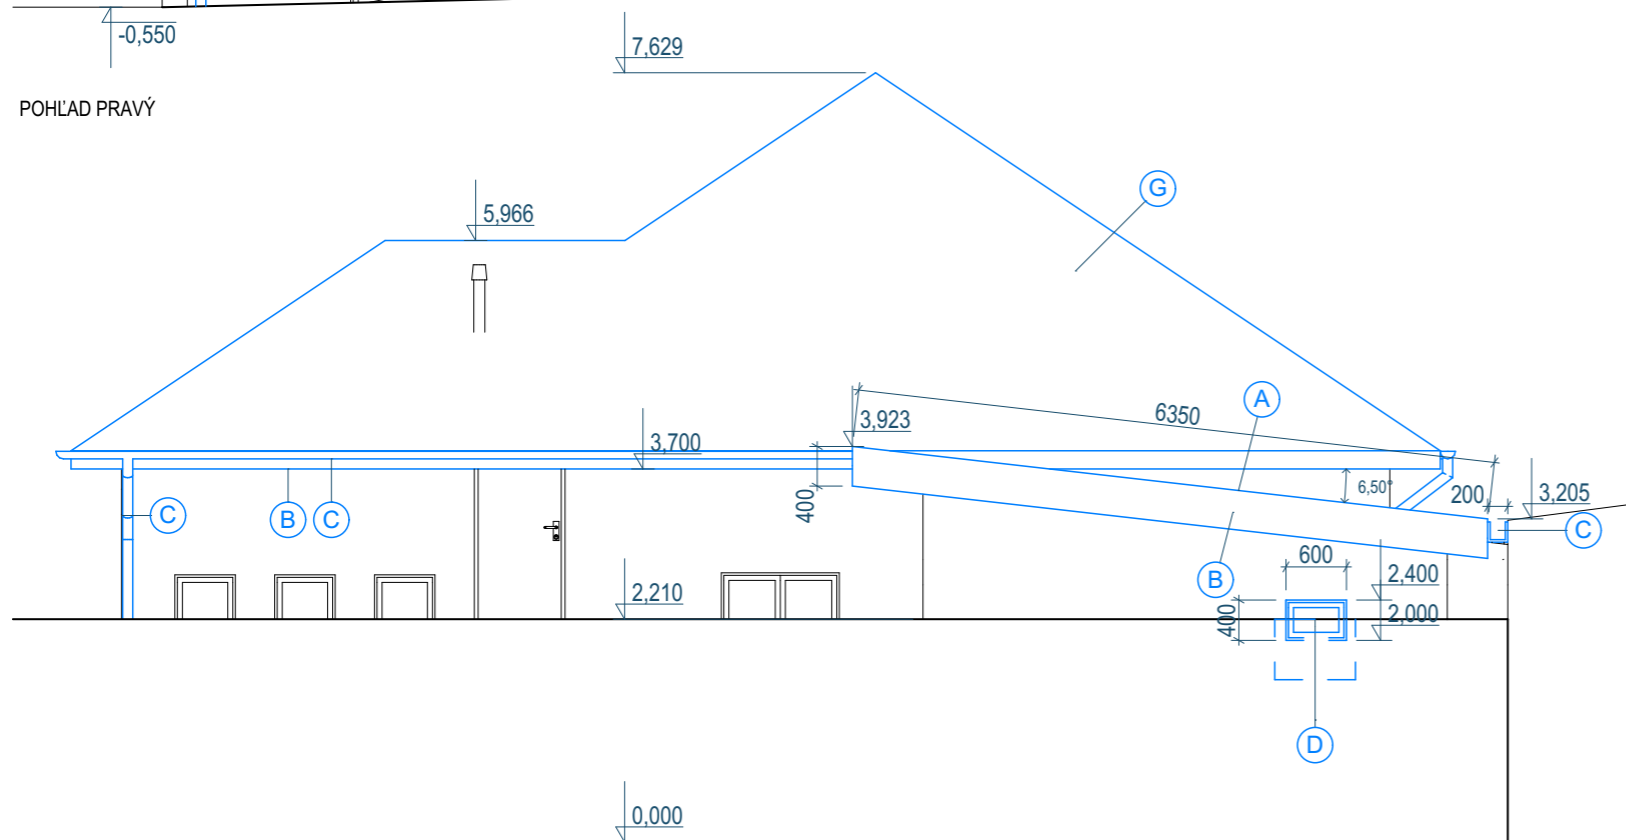

- A - navrhovaná skladbačasti strechy nad m.č.0,10 až 0,14
- B - úprava presahu štítu a spodnej hrany presahu strechy plechom T8 (lakoplast)
- C - navrh. žľab a zvod (lakopl. plech)
- D - navrhované okno s anglickym dvorčekom
- E - navrhované terasove plastové dvere
- F - navrhované zamurovanie otvoru vr. jadrovej omietky a fasádnej stierky
- G - navrhovaná skladba strechy nad m.č.0,1 až 0,9

PROJEKTANT:	ZODPOVEDNÝ PROJEKTANT ASR:	D.D.-ARCH s.r.o HENCOVCE 1836 09302 VRANOV NAD TOPLŔOU MOBIL:0918 683 103	
ING. ARCH. D. DVORJAK	ING. ARCH. D. DVORJAK		
OBECNÝ ÚRAD: VRANOV NAD TOPLŔOU		STUPEŇ	PS
OBJEDNÁVATEL:	SŠI VRANOV NAD TOPLŔOU M.R. ŠTEFÁNKA 140, 09341	FORMÁT:	2A4
NÁZOV VÝKRESU:	PRESTAVBA ADMINISTR. BUDOVY NA MATERSKÚ ŠKOLU	DÁTUM:	09/2021
MIESTO STAVBY:	ul. RÁZUSOVÁ, s.č. 106, VRANOV NAD TOPLŔOU	MIERKA:	1:75
DIEL:	SO 01 - diel ASR	Č.V.	12
DRUH VÝKRESU:	POHLAD ČELNÝ -NAVRHOVANÝ STAV POHLAD ZADNÝ -NAVRHOVANÝ STAV		