

P1 - skladba podlahy z ker. dl.  
-ker. dlažba  
-vyrovn. polar 3cm


P2 - skladba podlahy z PVC  
-PVC  
-lepidlo  
-vyrovn. polar 3cm

F1 - úprava stien  
2x náter  
sila  
penetrácia  
lepidlo-sieťka  
jadrová omeľka (len na povodňo murivo)  
penetrácia

F2 - úprava stien ker. obkladom  
ker. obklad h=0,8 resp. 1,2 resp 1,8m  
lepidlo na obklady  
lepidlo-sieťka  
jadrová omeľka (len na povodňo murivo)  
penetrácia

S1 - úprava podlahy (suché prostredie)  
2x maľba  
sadrkartón RF 12,5mm  
parozábrana  
systémová podkonštrukcia (rasprijáps)

S2 - úprava podlahy (vlhké prostredie)  
2x maľba  
sadrkartón RF 12,5mm  
parozábrana  
systémová podkonštrukcia (rasprijáps)

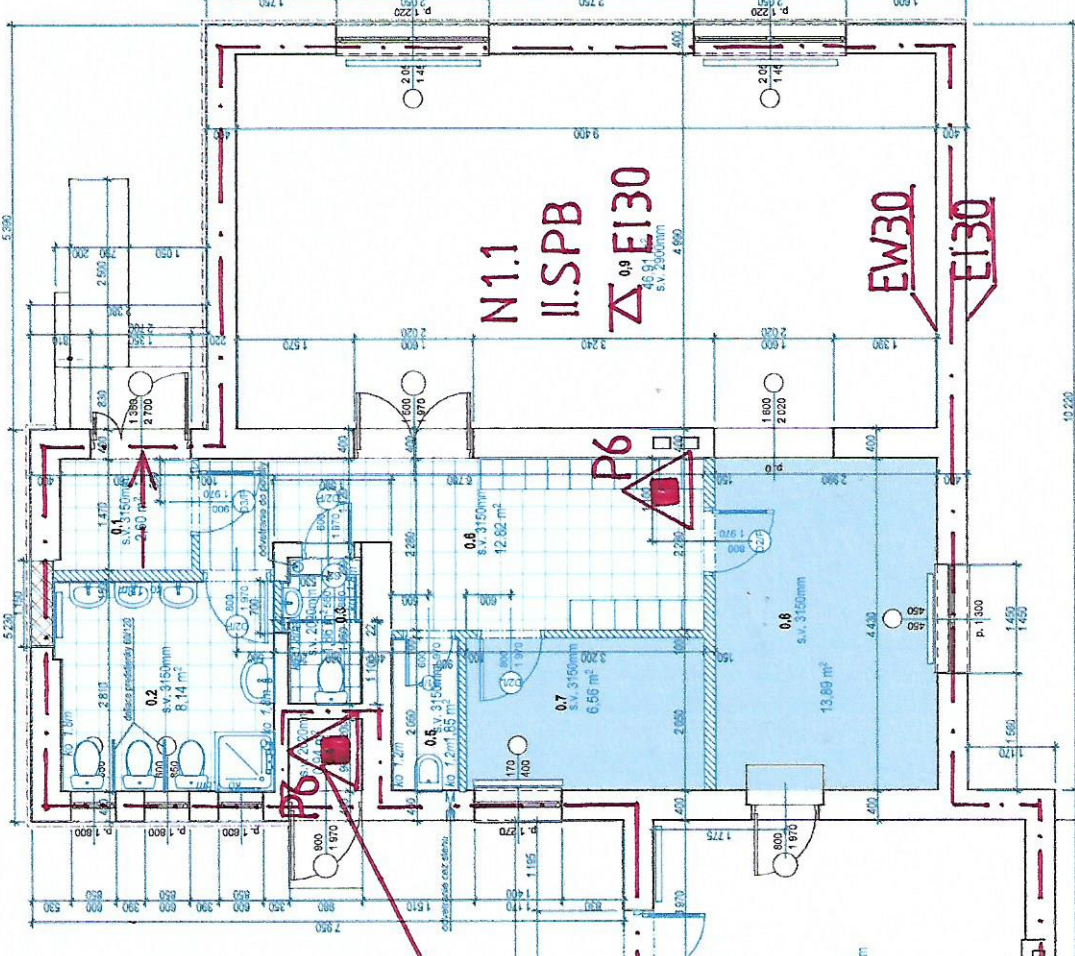

číslo	Názov miestn.	podlaha	stiehy	strop	m <sup>2</sup>
0.1	Vstupná chodba	Ker. dlažba*	Omeľka navrhovaná*	Sadrkartón Rf*	2,6
0.2	Vo-zácl	Ker. dlažba*	Ker. obkl. 1,8m omeľka*	Sadrkartón Rf*	6,14
0.3	Vo-zácl	Povodňa**	Ker. obkl. 1,8m omeľka*	Sadrkartón Rf*	1,86
0.4	Tech. miestn.	Povodňa**	Povodňa**	Povodňa**	0,94
0.5	ekonomat	Ker. dlažba*	Ker. obkl. 1,8m omeľka*	Sadrkartón Rf*	1,85
0.6	Chodba/sála	Ker. dlažba*	Omeľka navrhovaná*	Sadrkartón Rf*	12,82
0.7	zborovňa	Pvc*	Omeľka navrhovaná*	Sadrkartón Rf*	6,58
0.8	Herná+spálňa	Pvc*	Omeľka navrhovaná*	Sadrkartón Rf*	13,88
0.9	Herná+spálňa	Povodňa pvc**	Omeľka navrhovaná*	Sadrkartón Rf*	46,91
0.10	úobňa	Povodňa pvc**	Omeľka navrhovaná*	Sadrkartón Rf*	19,85
0.11	jadleň	Povodňa pvc**	Omeľka navrhovaná*	Sadrkartón Rf*	20,30
0.12	chodba	Ker. dlažba*	Omeľka navrhovaná*	Sadrkartón Rf*	3,23
0.13	Vo-zácl	Ker. dlažba*	Ker. obkl. 1,8m omeľka*	Sadrkartón Rf*	3,44
0.14	Výdaj stavy	Ker. dlažba*	Ker. obklad za lítkou 0,6m + omeľka*	Sadrkartón Rf*	6,33

\*\*povodňá skladba

— navrhovaný stav  
— pôvodný stav

P0.1/N2  
I.SP.B

číslo	Názov m.	Ostatné stavbné práce
0.1	Vstupná chodba	Navrh. priečky 10 a 16cm/dvere 60/197 P do m.č.0.6
0.2	Vo-zácl	Navrh. dvere 60/197 P do m.č.0.6 / ergonomická zar. predmety / zamierovanie otvoru po okne / radiačné z. 600/800mm+ úprava UVK
0.3	Vo-zácl	Zapuzovanie otvoru / navrh. dvere 60/197 L do m.č.0.6 / zariadenovacia predmety / odvetranie miestn. do povly
0.4	Tech. miestn.	Bez zmeny
0.5	ekonomat	Navrh. priečky 10 a 16cm / odvetranie miestn. cez stenu / navrh. výška
0.6	Chodba/sála	Navrh. priečky 10 a 16cm / dvere 60/197 P do m.č.0.8 / dvere 60/197 L do m.č.0.7
0.7	zborovňa	
0.8	Herná+spálňa	
0.9	Herná+spálňa	Plešťové dvere 175/205 / radiač. k33 600x1000mm + úprava UVK
0.10	úobňa	
0.11	jadleň	Navrh. priečky 10 a 16cm / dvere 60/197 P do m.č.0.13 / dvere 60/197 L do m.č.0.14
0.12	chodba	radiač. k22 600x600mm + úprava UVK / zariadenovacia predmety
0.13	Vo-zácl	radiač. k22 600x600mm + úprava UVK / kuchynka / plet. okno 60/40cm + ang. dvorec k 2X výsuvná okna 60/120cm do m.č.0.11
0.14	Výdaj stavy	

číslo	Názov miestn.	Podl.	stiehy	strop
0.1	Vstupná Chodba	P1	F1	S1
0.2	Vo-zácl	P1	F1+F2	S2
0.3	Vo-zácl	P1	F1+F2	S1
0.4	Tech. miestn.	bez zmeny	bez zmeny	bez zmeny
0.5	ekonomat	P1	F1+F2	S1
0.6	Chodba/sála	P2	F1	S1
0.7	zborovňa	P2	F1	S1
0.8	Herná+spálňa	P2	F1	S1
0.9	Herná+spálňa	bez zmeny	F1	bez zmeny
0.10	úobňa	bez zmeny	F1	S1*
0.11	jadleň	bez zmeny	F1	S1*
0.12	chodba	P1	F1	S1*
0.13	Vo-zácl	P1	F1+F2	S2*
0.14	Výdaj stavy	P1	F1+F2	S2*

S1\* - S2\* - ned. parozábrana vzhľad minerálnu vlnu hr. 10cm

PROJEKTANT:	ZODPOVEDNÝ PROJEKTANT ASR:	D.D.-ARCH s.r.o. HENCOVCE 83/6 08302 VRANOV NAD TOPLIOU MOBILNÝ: 0918 683 103
ING. ARCH. D. DVORIAK	ING. ARCH. DVORIAK	
OBECNÝ ÚRAD:	VRANOV NAD TOPLIOU	STUPEŇ: PS
OBJEDNÁVATEL:	ŠŠ VRANOV NAD TOPLIOU	FORMÁT: 3/4
NAZOV VÝKRESU:	PRESTAVBA ADMINISTR. BUDOVY NA MATERSKÚ ŠKOLU	DAŤUM: 09/2021
MIESTO STAVBY:	U. RAZUSOVA s.č. 196, VRANOV NAD TOPLIOU	
DIEL:	SO 01 - cel. ASR	MIERKA: 1:50
DRUH VÝKRESU:	PODROBY T.M.P. - NAVRHOVANÝ STAV	C.V. 8