


VZOROVÝ PRIEČNY REZ B - B1


MO 4,0/30

km 0,085 – 0,135

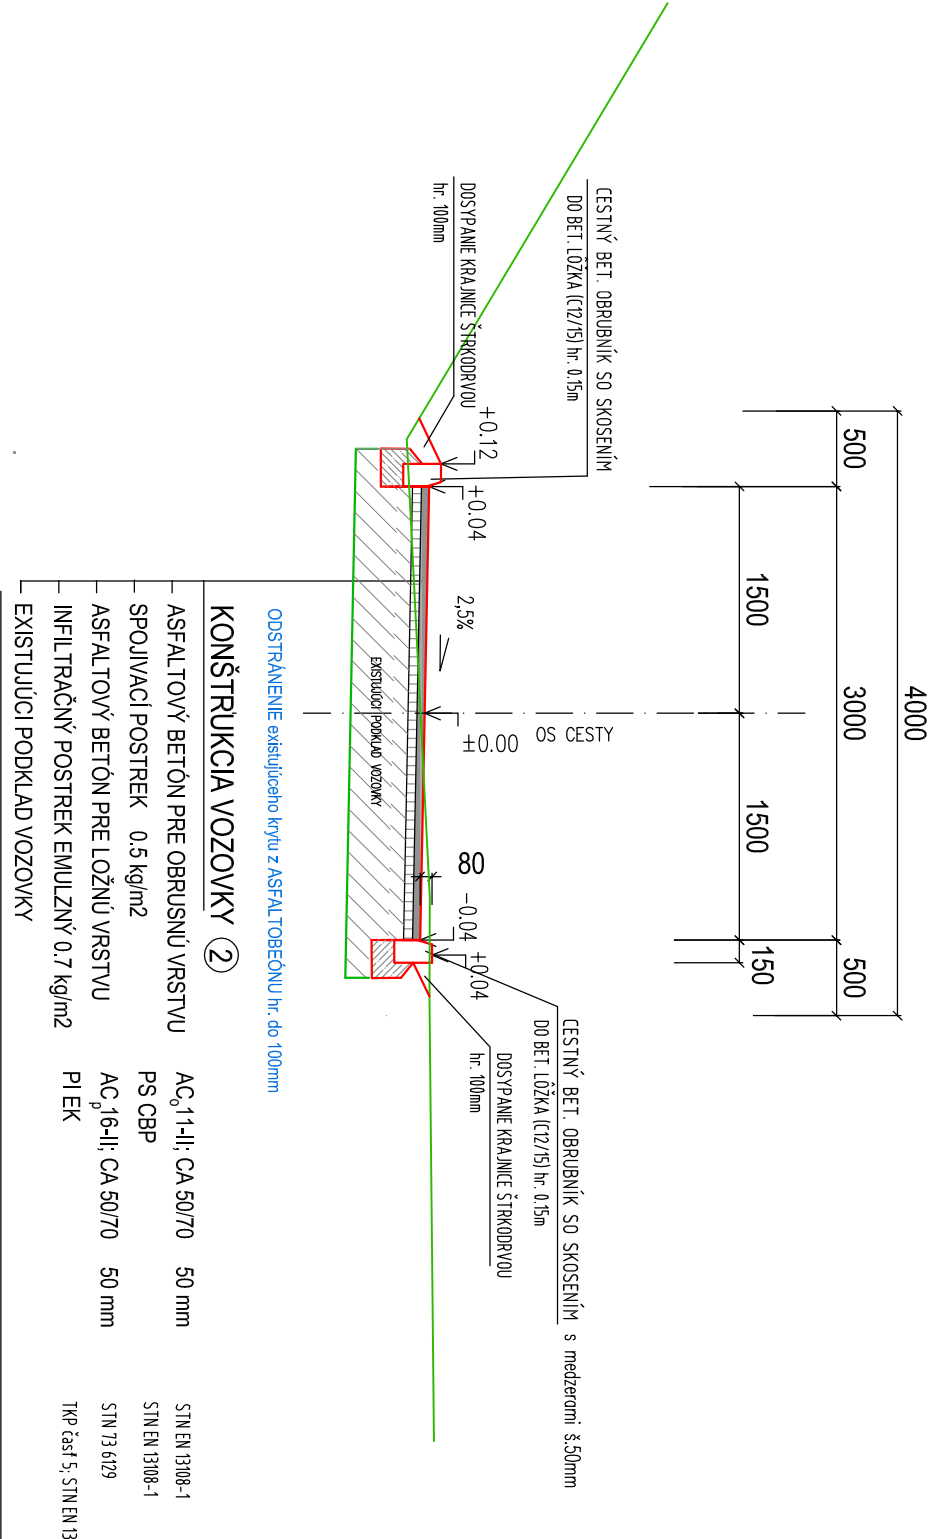

VZOROVÝ PRIEČNY REZ C - C1


km 0,135 – 0,187

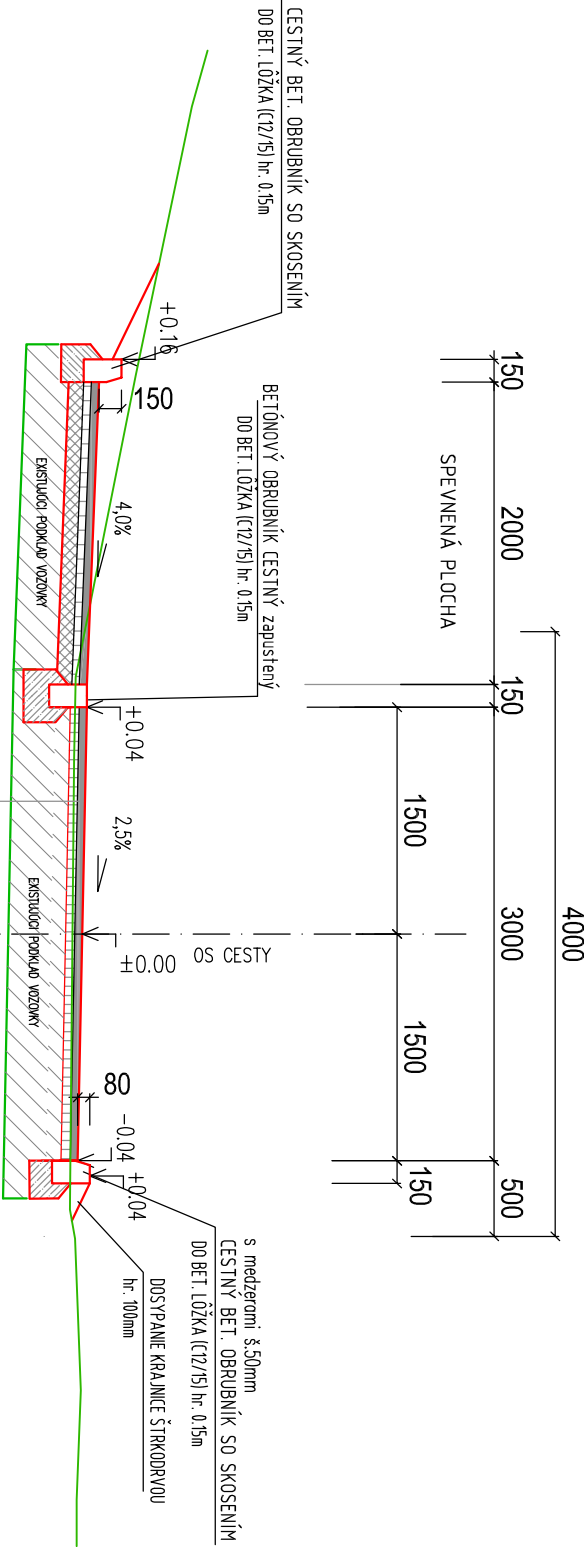

VZOROVÝ PRIEČNY REZ A - A1

MO 4,0/30

km 0,000 – 0,085

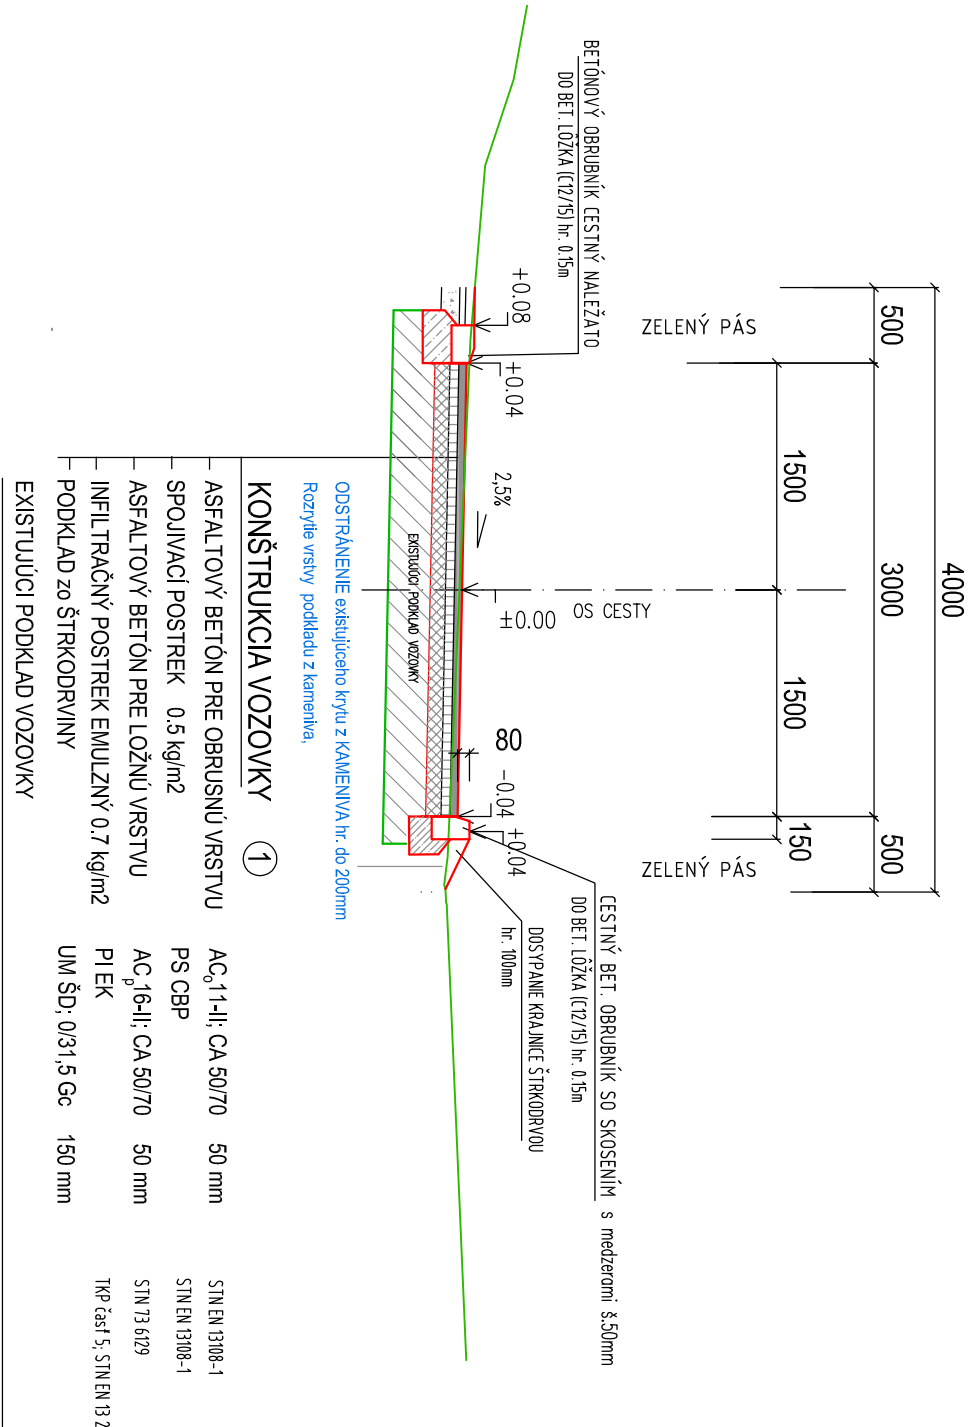

POZNÁMKY:

- 1.) V PRÍPADE VÝSKYTU NEÚNOSNÝCH ZEMÍN JE NUTNÁ VÝMENA ZA VHODNÝ MATERIÁL PODĽA STN 73 6133 resp. JEHO STABILIZÁCIU
- 2.) BUDOVANIE TEĽESA KOMUNIKÁCIE VYKONAŤ V ZÁMSE STN 73 6133
- 3.) ULOŽENIE A OSADENIE VÝROBKOV RIEŠIŤ PODĽA TECHNICKÝCH PODMIENOK VÝROBCU

AUTOR ARCH. NÁHRHU :		ZODPOVEDNÝ PROJEKTANT: Ing. Ján VÝBOCH		VÝRABOKUAL : Ing. Ján VÝBOCH	
OBJEDNÁVATEĽ:		Mesto Nitra Štefánikova trieda 60, 950 06 Nitra			
Sľavba :  Obnova miestnej cesty ulica Mrázova II. etapa					
Objekt :					
Výkres: VZOROVÉ PRIEČNE REZY					
Stupeň		DSP, DRS			
Dátum		08/2022			
Číslo zák.		ramc 2022			
Formát		2 x A4			
Mierka		1 : 50			
č. prílohy		4			
		č. súpravy			