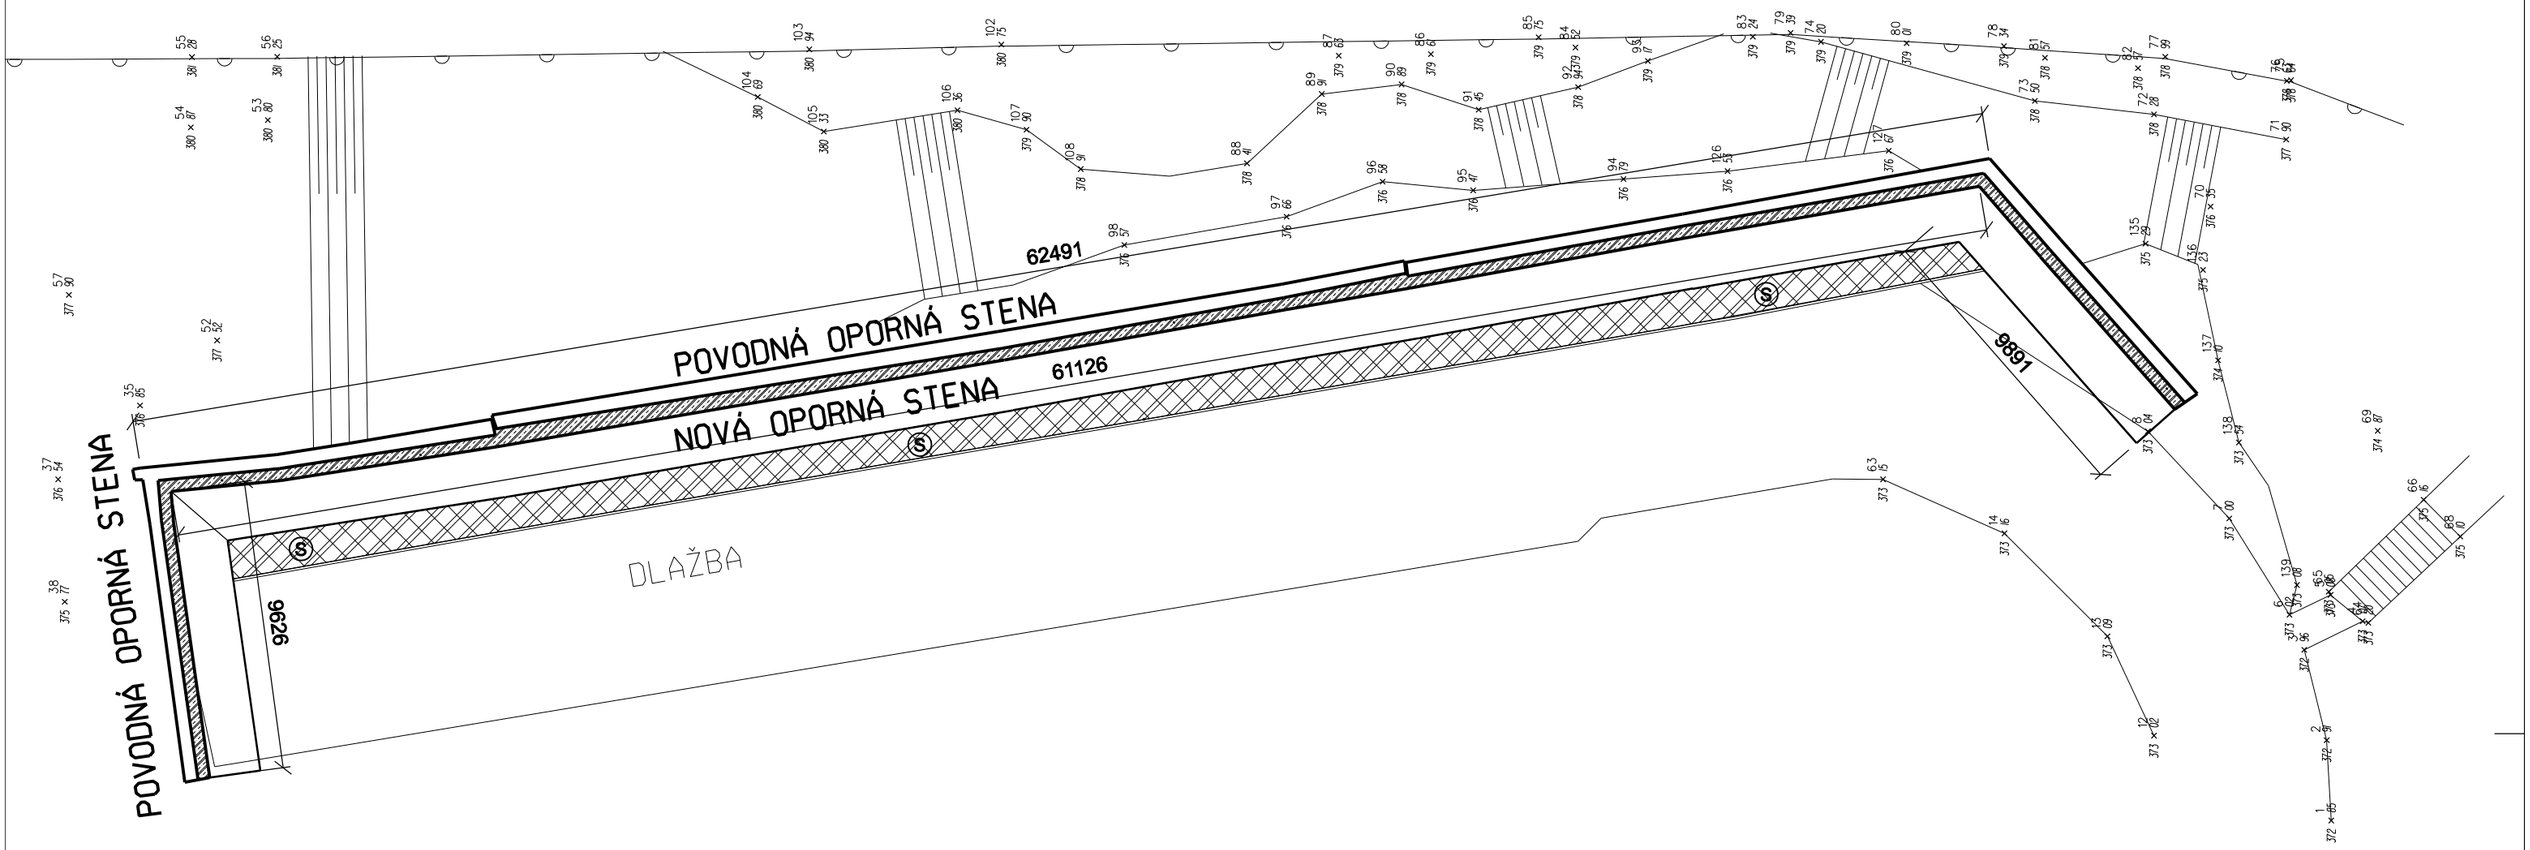

REZ OPORNOU STENOU

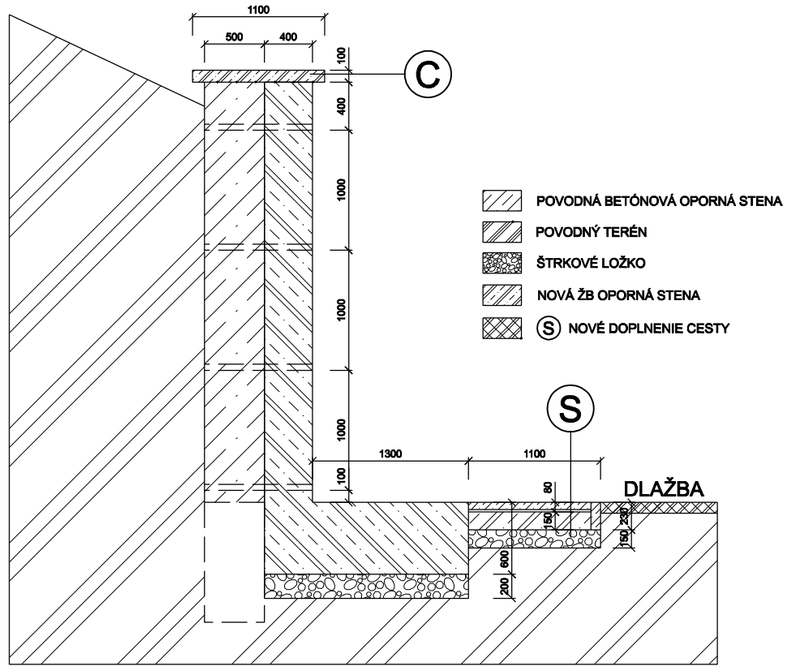

ROZMIESTNENIE ODVODŇOVACÍCH DIER

VŔTANIE PO ODDEBNENÍ - PRIEMER 60mm

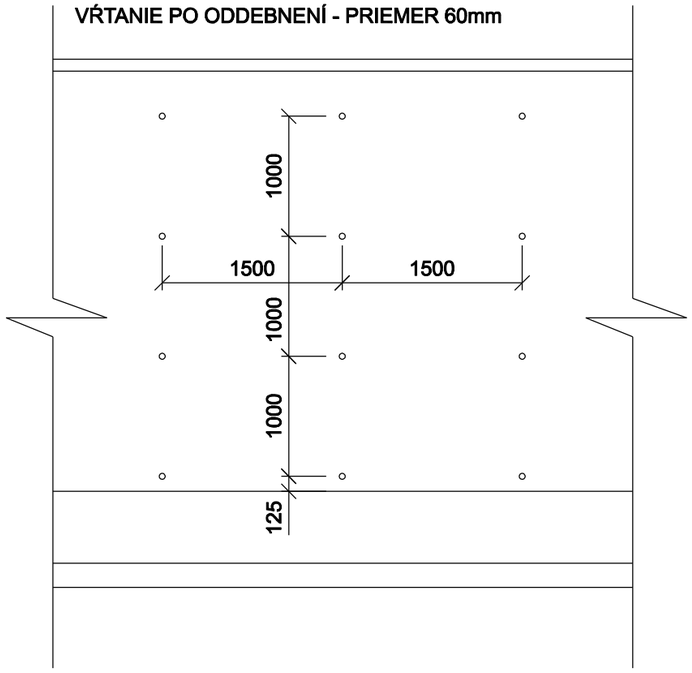

C SPOLOČNÁ ŽB ČIAPKA

S ZÁMKOVÝ DLAŽBA
PIESKOVÉ LOŽKO
ŽB DOSKA HR.150mm
ŠTRKOVÉ LOŽKO HR.150mm

POUŽITÁ BETONÁRSKA VÝSTUŽ - 10505R

BETÓN STN EN 206-1-C30/37-XC4,XF4(SK)-Cl0,4
Dmax16-S3-max. priesak 50 mm
podľa STN EN 12390-8

STATSTAV s.r.o., Vajanského 11, Spišská Nová Ves, 0903666937 Expert na statiku stavieb			
	Vedúci projektant	Zodpovedný projektant Ing.Miroslav König	Stupeň R.P.S.
	Vypracoval Ing.Miroslav König	Kontrola	Dátum 09/2021
	INVESTOR: Mesto Krompachy, Námestie slobody 1, Krompachy		Počet formátov A4 8
	AKCIA: **REKONŠTRUKCIAA OPORNEJ STENY p. č.1509/2, Krompachy**		MIERKA: 1:100 1:25
	VÝKRES: NÁVRH OPRAVY OPORNEJ STENY		PROFESIA: STATIKA ČÍSLO VÝKR. ST-NS-03