



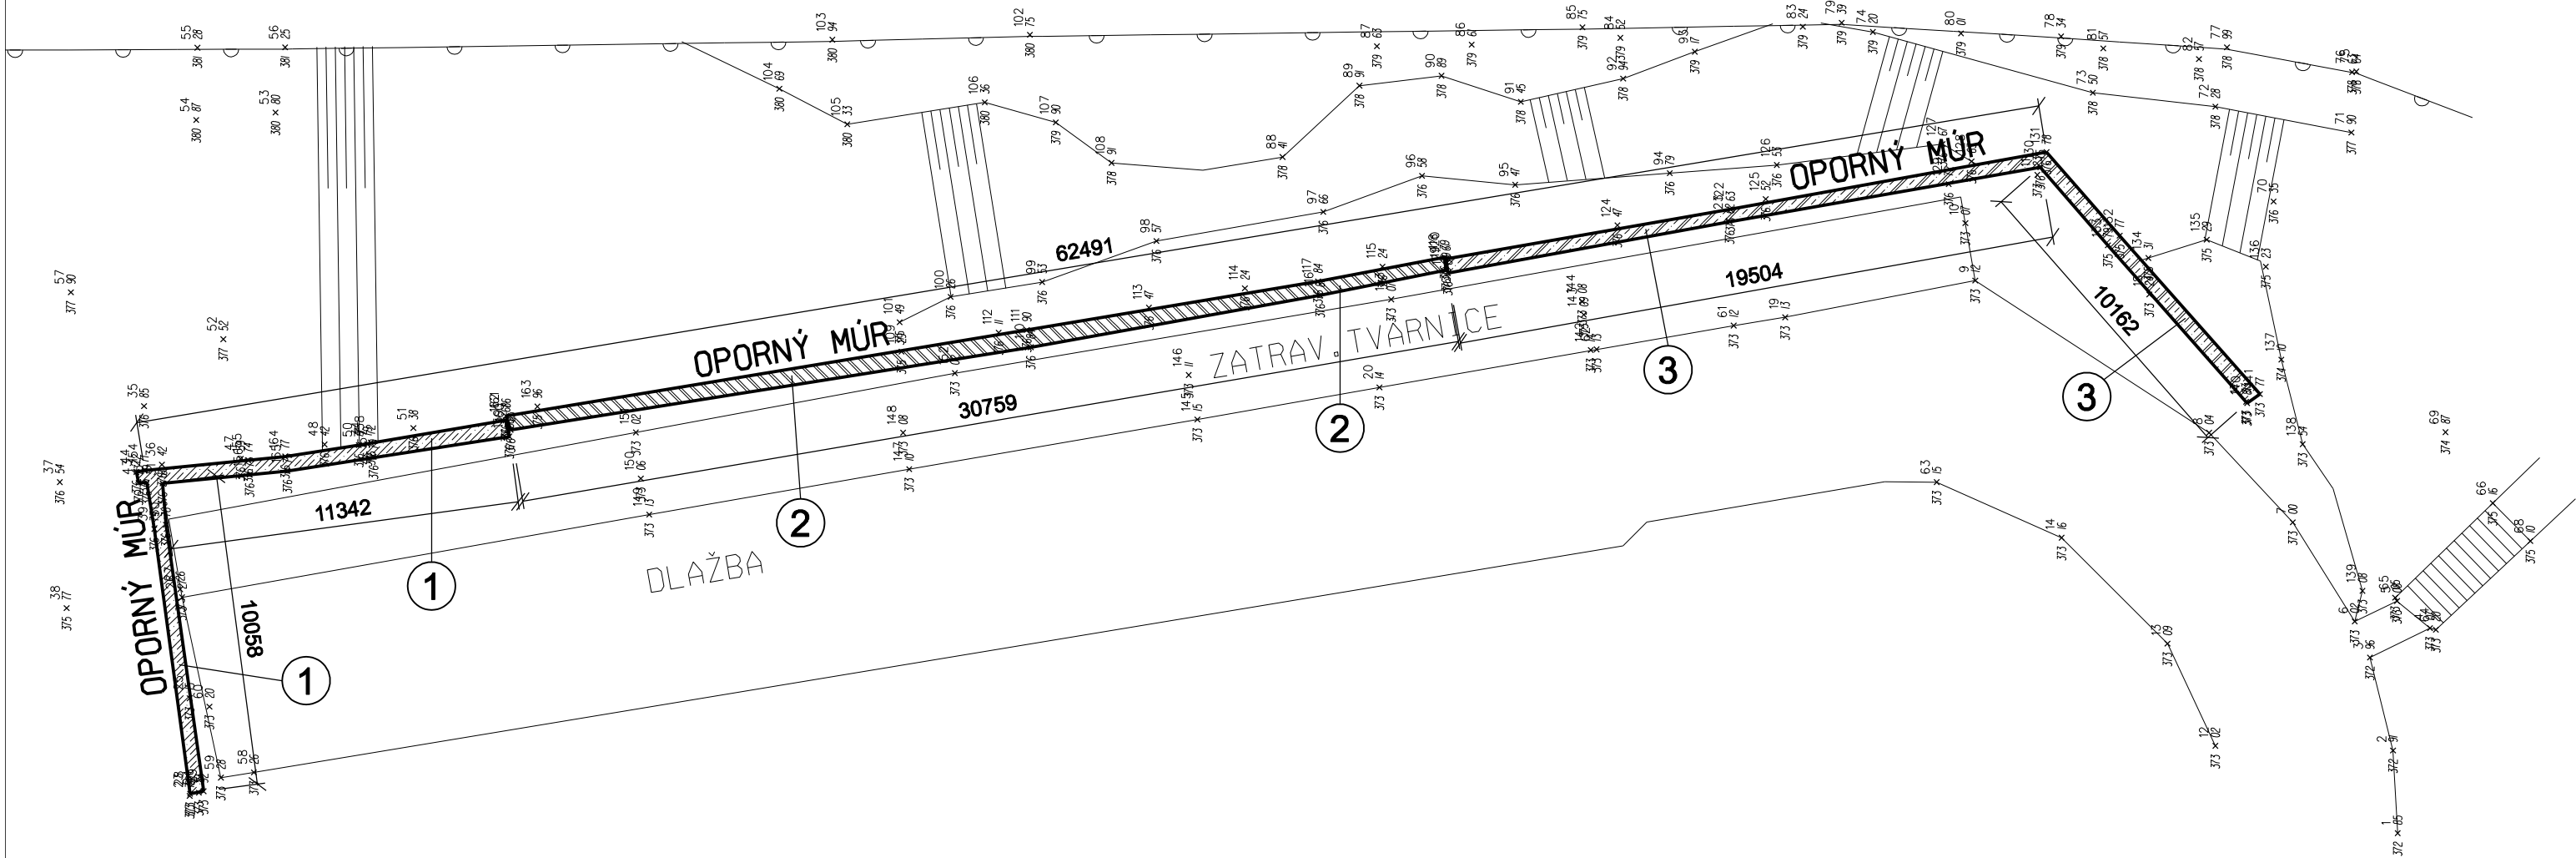

POHLAD NA BOČNÉ STENY

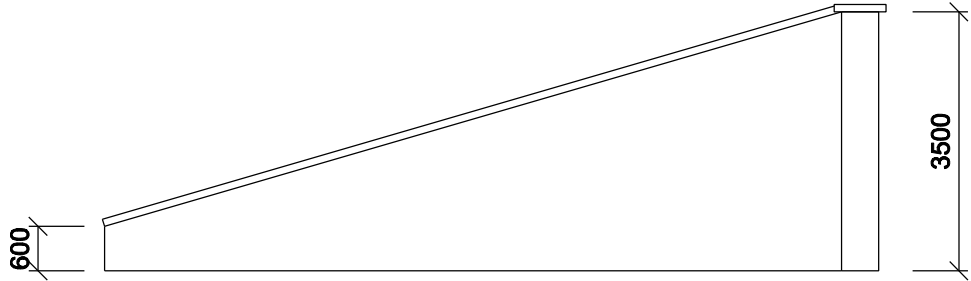

- 1

ODSTÁNENIE BETÓNOVEJ ČIAPKY
OSEKANIE POVODNEJ OMIETKY
OČISTENIE POVRCHU
- 2

ODSTÁNENIE BETÓNOVEJ ČIAPKY
OČISTENIE POVRCHU
- 3

ODSTÁNENIE BETÓNOVEJ ČIAPKY
OSEKANIE POVODNEJ OMIETKY
OČISTENIE POVRCHU

STATSTAV s.r.o., Vajanského 11, Spišská Nová Ves, 0903666937 Expert na statiku stavieb			
	Vedúci projektant	Zodpovedný projektant Ing.Miroslav König	Stupeň R.P.S.
	Vypracoval Ing.Miroslav König	Kontrola	Dátum 09/2021
	INVESTOR: Mesto Krompachy, Námestie slobody 1, Krompachy		Počet formátov A4 2
	AKCIA: REKONŠTRUKCIA OPORNEJ STENY p. č.1509/2, Krompachy		MIERKA: 1:200
	VÝKRES: PRÍPRAVA EXISTUJÚCEJ OPORNEJ STENY PRE OPRAVU		PROFESIA: STATIKA ČÍSLO VÝKR. ST-NS-02