



ZÁKLADNÝ REZ

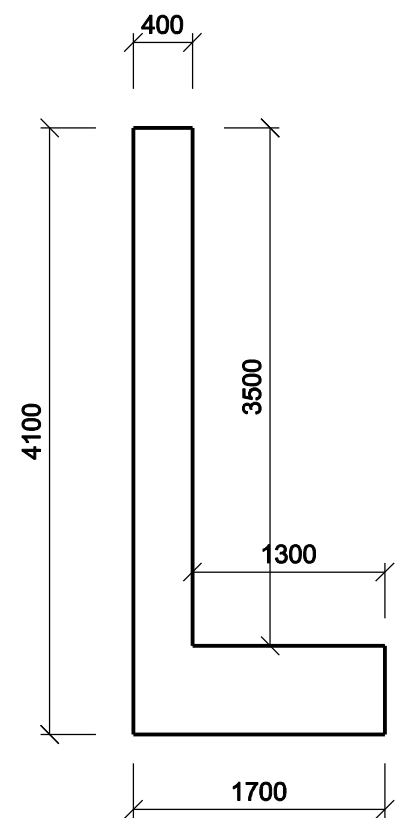

VÝSTUŽ STENY

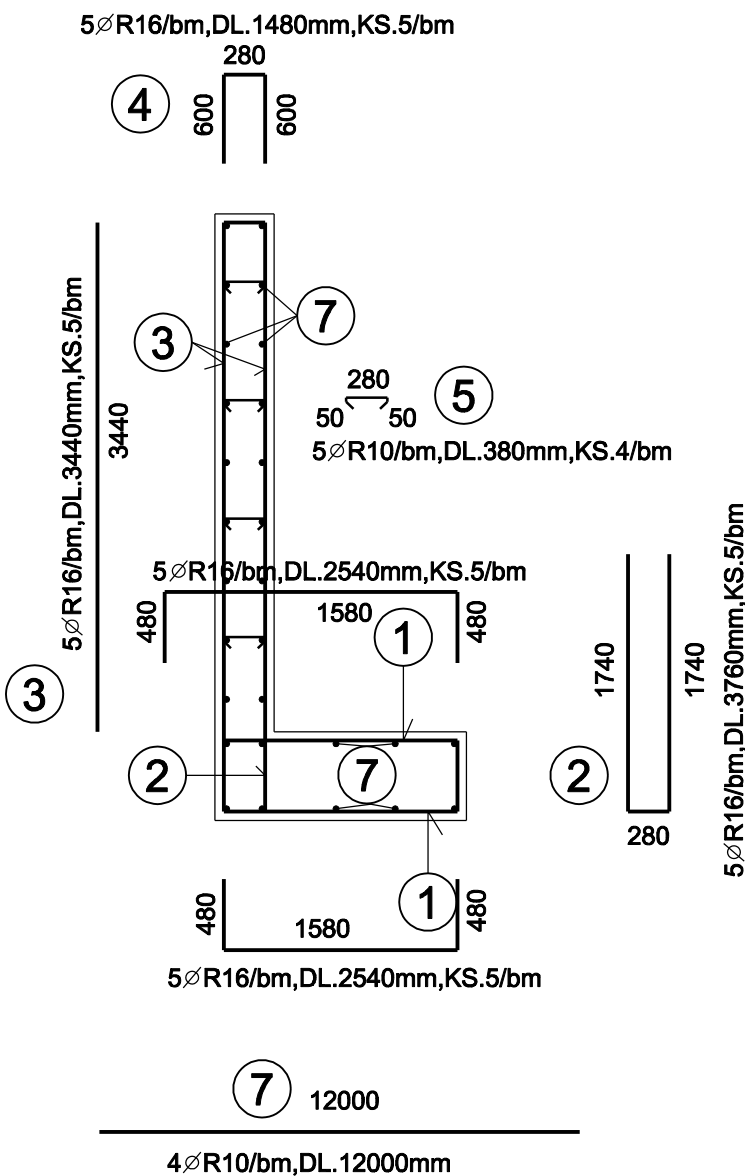

VÝPIS BETONÁRSKEJ VÝSTUŽE

POR. ČÍSL.	PROFIL (mm)	DĚLKA (mm)	POČET (ks)	OCEL 10505R		
				Ø10	Ø16	Ø6/6
1	16	2540	820		2082,8	
2	16	3760	410		1541,6	
3	16	3440	820		2820,8	
4	16	1480	410		606,8	
5	10	380	70	26,6		
7	10	12000	246	2952		
6	SIEŤ KARIKH20 - OKA 150/150mm DROT 6/6mm, ROZMER 2,0/3,0m, KS.18					108
			Σ m/m2	2978,6	7052,0	108
			kg/m/m2	0,617	1,208	3,03
			Σ kg	1838	8519	328
HMOTNOST VÝSTUŽE					10685 kg	

ZÁKLADNÉ KRYTIE VÝSTUŽE c_{nom}=50mm

POUŽITÁ BETONÁRSKA VÝSTUŽ - 10505R

BETÓN STN EN 206-1-C30/37-XC4, XF4(SK)-CI0,4

Dmax16-S3-max. priesak 50 mm

podľa STN EN 12390-8

STATSTAV s.r.o., Vajanského 11, Spišská Nová Ves, 0903666937 Expert na statiku stavieb			
	Vedúci projektant	Zodpovedný projektant Ing.Miroslav König	Stupeň R.P.S.
	Vypracoval Ing.Miroslav König	Kontrola	Dátum 09/2021
	INVESTOR: Mesto Krompachy, Námestie slobody 1, Krompachy		Počet formátov A4 8
	AKCIA: REKONŠTRUKCIA OPORNEJ STENY p. č.1509/2, Krompachy		MIERKA: 1:100 1:25
	VÝKRES: VÝSTUŽ NOVEJ OPORNEJ STENY		PROFESIA: STATIKA ČÍSLO VÝKR. ST-NS-04