



PÔDORYS ZÁKLADOV M 1:100

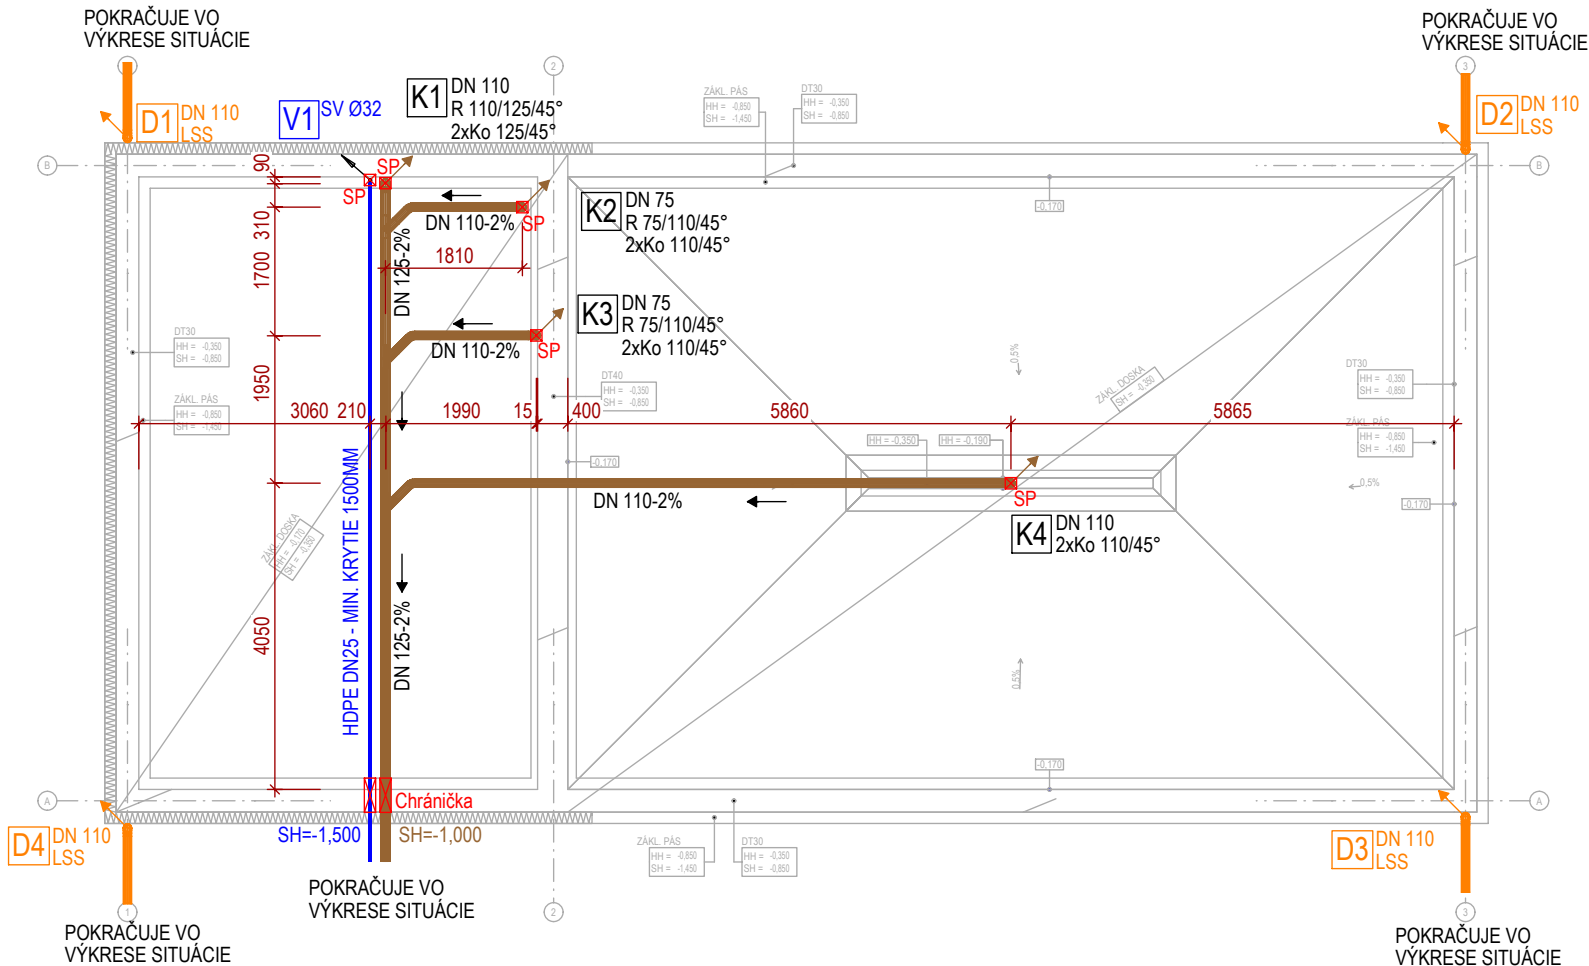

PÔDORYS STRECHY M 1:100

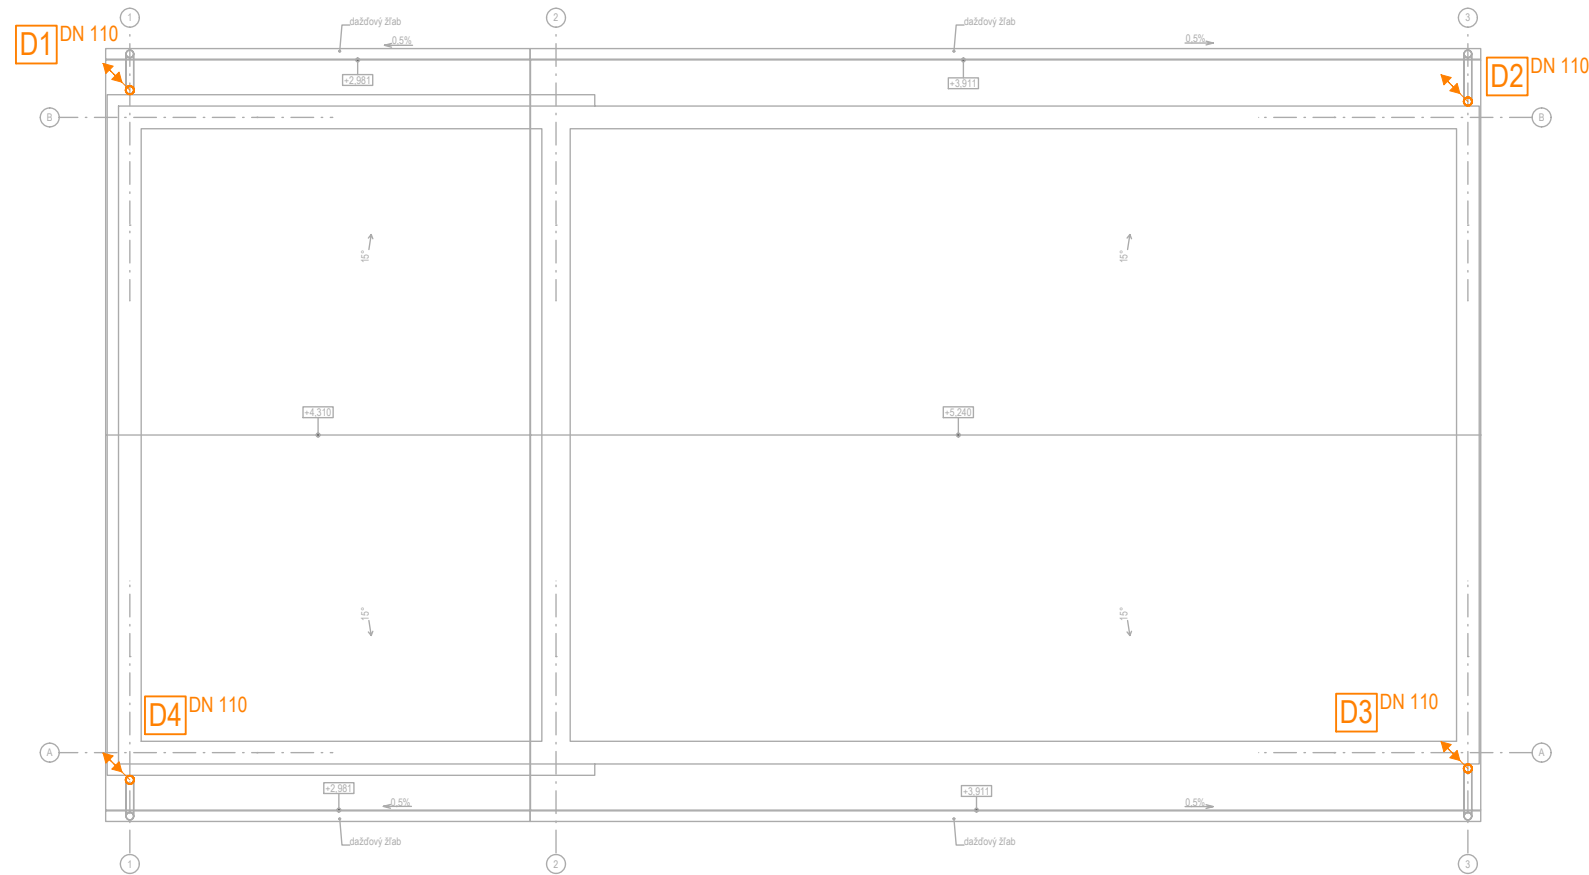

LEGENDA ČIAR :


- Potrubie studenej pitnej vody z rúr Pex-Al-Pex, napr. Geberit Mepla (alt. Pipelife, Wavin)
- Potrubie splaškovej kanalizácie z HT-PP napr. Geberit (alt. Pipelife, wavin)
- Potrubie dažďovej kanalizácie z PVC napr. Geberit (alt. Pipelife, wavin)

LEGENDA TVAROVIEK :

- OD.././..° Jednoduchá odbočka príslušnej dimenzie a uhla
- R../..° Redukcia príslušnej dimenzie
- KO../..° Kolená príslušnej dimenzie a uhla
- ČT.... Čistiaca tvarovka príslušnej dimenzie

POZNÁMKY :

- Kx Označenie splaškového odpadového potrubia - odvetrané privzdušňovacím ventilom príslušnej DN
- Dx Označenie dažďového odpadového potrubia
- Vx Označenie potrubia pitnej vody
- LSS Lapač strešných splavenín HL 600N
- SP Označenie prierezu kanalizácie cez základovú dosku 200x200mm
- Označenie stúpacieho zvislého potrubia
- Označenie klesajúceho zvislého potrubia

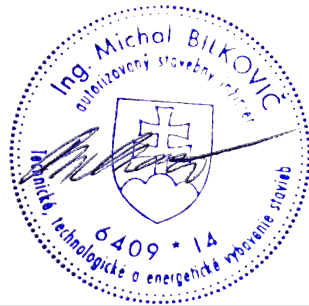

stavebník	Obec Hviezdoslavov, Hviezdoslavov č. 8 , 930 41 Hviezdoslavov			VISIA®
generálny projektant	VISIA s.r.o, Sládkovičova 2052/50A, 927 01 Šaľa			
zodpovedný projektant	Ing. Michal Bilkovič			
autor	Ing. Martin Jurčaga			
vypracoval	Ing. Martin Jurčaga	stupeň	DSP	
kontroloval	Ing. Michal Bilkovič	dátum	05/2022	
profesia	Zdravotechnika	číslo zákazky	081CC06052	
názov stavby	Zberný dvor Hviezdoslavov			
miesto stavby	p.č. 380/3, k.ú. Hviezdoslavov	mierka	1:100	
stavebný objekt	SO 101	formát	420 x 297 mm	
názov výkresu	Pôdorys Základov, Strechy	číslo výkresu	D3-101-02	