


LEGENDA MATERIÁLOV

- KANALIZAČNÉ ZVODOVÉ, HRDLOVÉ POTRUBIE – SPLAŠKOVÉ KG2000PP
- KANALIZAČNÉ ZVODOVÉ, HRDLOVÉ POTRUBIE – DAŽDOVÉ KG2000PP
- ROZVOD STUDENEJ PITNEJ VODY POTRUBIE HD-PE, PE100
- ROZVOD POŽIARNEJ VODY POTRUBIE HD-PE, PE100

LEGENDA ZARIADENÍ A PRÍSLUŠENSTVA

- K1110 STÚPACIE POTRUBIE SPLAŠKOVEJ KANALIZÁCIE
- D1,2110 STÚPACIE PP POTRUBIE DAŽDOVEJ KANALIZÁCIE UKONČENÉ STREŠNÝM VŤOKOM PRE ZATŔÁVNENÚ STRECHU
- D3,4110 STÚPACIE PP POTRUBIE DAŽDOVEJ KANALIZÁCIE UKONČENÉ V STREŠNOM ŽIABE V ÚROVNI ±0,0 BUDE LAPÁČ STREŠNÝCH SPLAVENÍN HL600/2 DN110
- V1SPV-40 STÚPACIE POTRUBIE VODOVODU SPV DN40
- V1 VPUST DO ANGLICKÉHO DVORKA HL 5100 TG DN75 S LEŽATÝM ODTOKOM A NEZÁMRZNOU KLAPOUKOU
- V2 PODLAHOVÝ VPUST HL 310N-3000 DN110, S RÁMOM Z NEREZ OCELE
- RŠ REVÍZNA BETÓNOVÁ ŠACHTA ATYP 900x600x1400mm HRŮBKA STIEN 150mm + OCELOVÝ POKLOP PRE OVLÁDANIE ČISTIACEHO KUSA NA LEŽATEJ KANALIZÁCII – DODÁVKA STAVBY
- K-110 ODVOD KONDENZU OD VZT – NOVODUR POTRUBIE DN50
- RŠ10-12 REVÍZNA ŠACHTA PP. KANALIZAČNÁ DN1000
- Š10,1,11 VIŠ S004,5 DAŽDOVÁ KANALIZÁCIA Z PARKOVISKA A STÁNKOV
- Š12 REVÍZNA ŠACHTA PP KANALIZAČNÁ DN1000+POKLÔP LT + RÁM PRE DLAŽBU 800x800mm
- W VSAKOVACÍ VRT DN500-6m VIŠ S004,5


ULOŽENIE KANALIZAČNÉHO POTRUBIA PVC-U SN 4 DN100-500 POD PODLAHOU V OBJEKTE

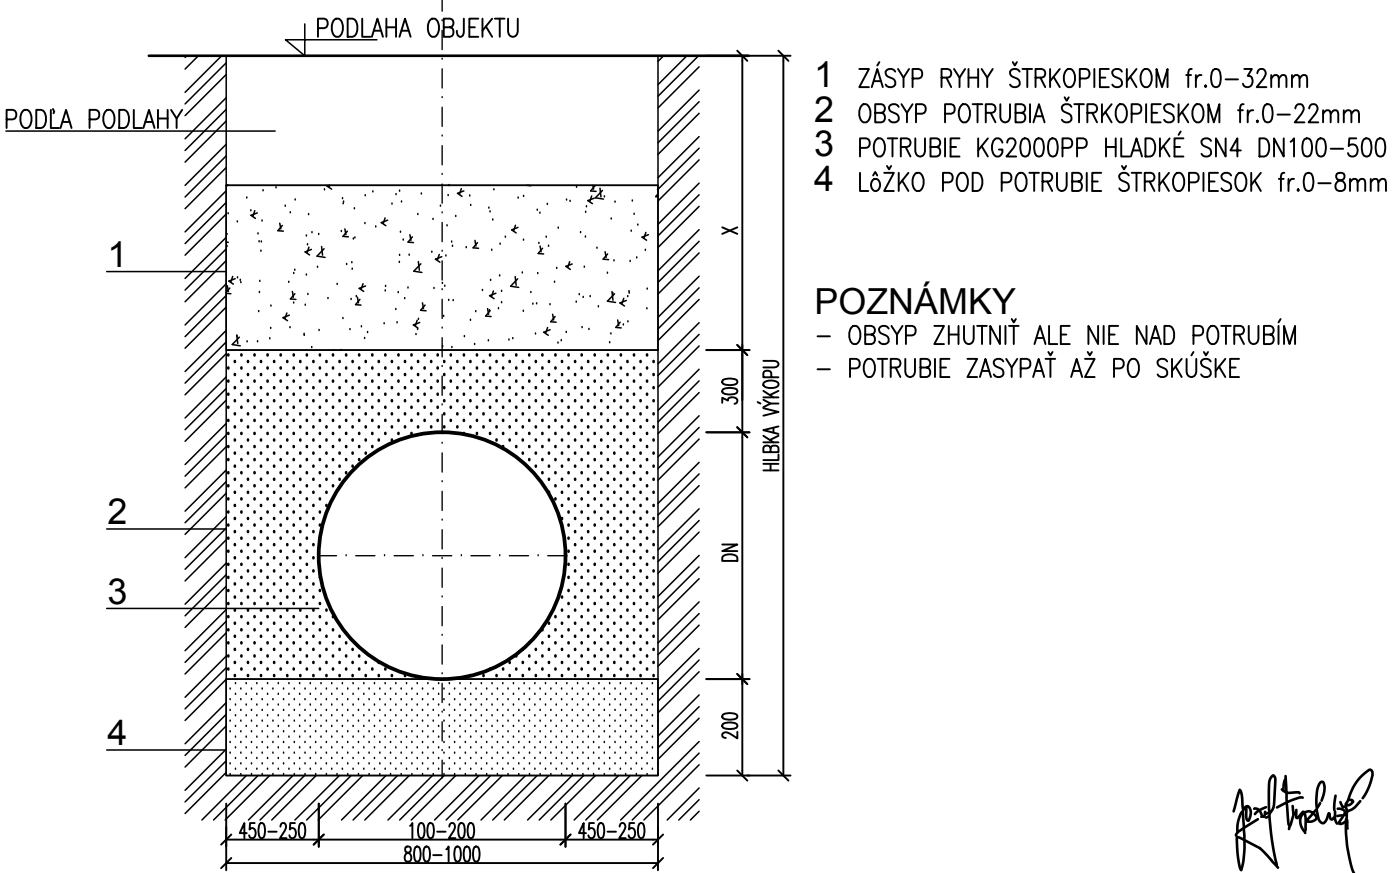

- 1 ZÁSYP RYHY ŠTRKOPIESKOM fr.0-32mm
- 2 OBSYP POTRUBIA ŠTRKOPIESKOM fr.0-22mm
- 3 POTRUBIE KG2000PP HLADKÉ SN4 DN100-500
- 4 LŔŽKO POD POTRUBIE ŠTRKOPIESOK fr.0-8mm

POZNÁMKY

- OBSYP ZHUTNIŤ ALE NIE NAD POTRUBÍM
- POTRUBIE ZASYPÁŤ AŽ PO SKÚŠKE

revízia	obsah	dátum
SÚRADNICOVÝ SYSTÉM S-JTSC		ABSOLÚTNA VÝŠKA SO 02 ±0,00= +450,00 m.n.m
 SLOVENSKÉ NÁRODNÉ MÚZEUM SLOVAK NATIONAL MUSEUM		kód projektu KH-17-01-A
		časť dokumentácie E
		dátum 07/2021
		stupeň RPD
názov projektu	OBNOVA HRADU KRÁSNA HÔRKA A REVITALIZÁCIA BEZPROSTREDNÉHO OKOLIA HRADU	
miesto stavby	OBEC KRÁŠNOHORSKÉ PODHRADIE	
číslo parcely	parcely typu C, č. 387/2, 1540/56, 387/21, 387/28 k.ú Krásnohorské Podhradie	
investor, stavebník	SLOVENSKÉ NÁRODNÉ MÚZEUM, VAJANSKÉHO NÁBREŽIE 2, P.O. BOX 13, 810 06 BRATISLAVA	
autor	Ing. arch. R. ERDÉLYI, PhD., Ing. arch. M. KOTRUS, Ing. arch. A. KOTRUSOVÁ, PhD., Ing. M. ŠTEFANIDESOVÁ, Ing. arch. B. VACHOVÁ, PhD., Ing. arch. M. VAŇO, Ing. D. Lavrinčíková, PhD.	
vyracoval	Ing. JOZEF VYSLŮŽIL	
zodpovedný projektant	Ing. JOZEF VYSLŮŽIL, evidenčné č. 5754-14 Autorizovaný stavebný inžinier, kategórie 1	formát 8x A4 mierka 1:75
obsah výkresu	PŔODORYS ZÁKLADOV INFO CENTRUM	prevádz. súbor výkres č. 01