



SO 11 Objekt technickej vybavenosti (ATS2)
rieši 14-2 Prípojka NN
Umiestnenie: Obec Krásnohorské Podhradie

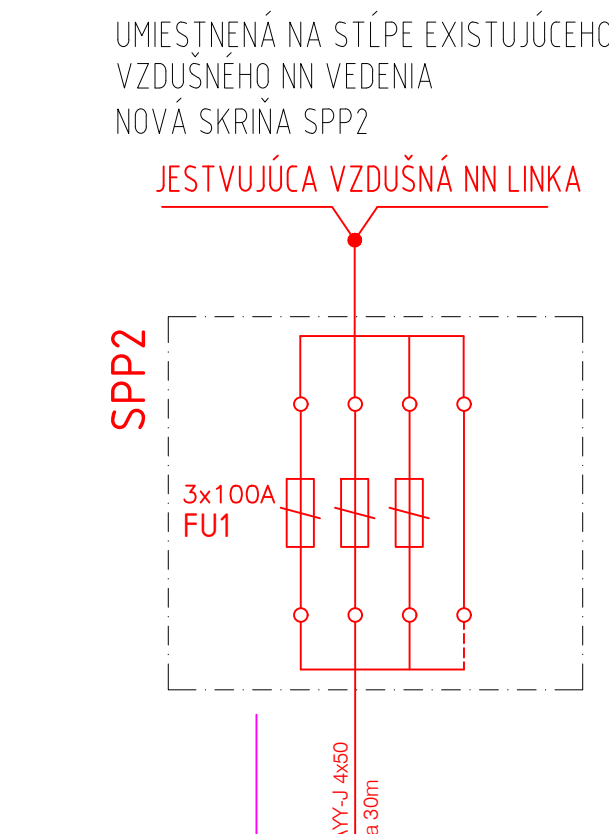



rieši: SO 06.3a Vnútroareálový rozvod NN (VSD)

MAJETOK VSD a.s.
(buduje VSD a.s.)










EXISTUJÚCI KÁBEL Z
TS0779-0001 T14 Kln Podhradie
UKONČENÝ V SKRINI 1:3 SR4 VV 4/1
NAYY-J 4x150

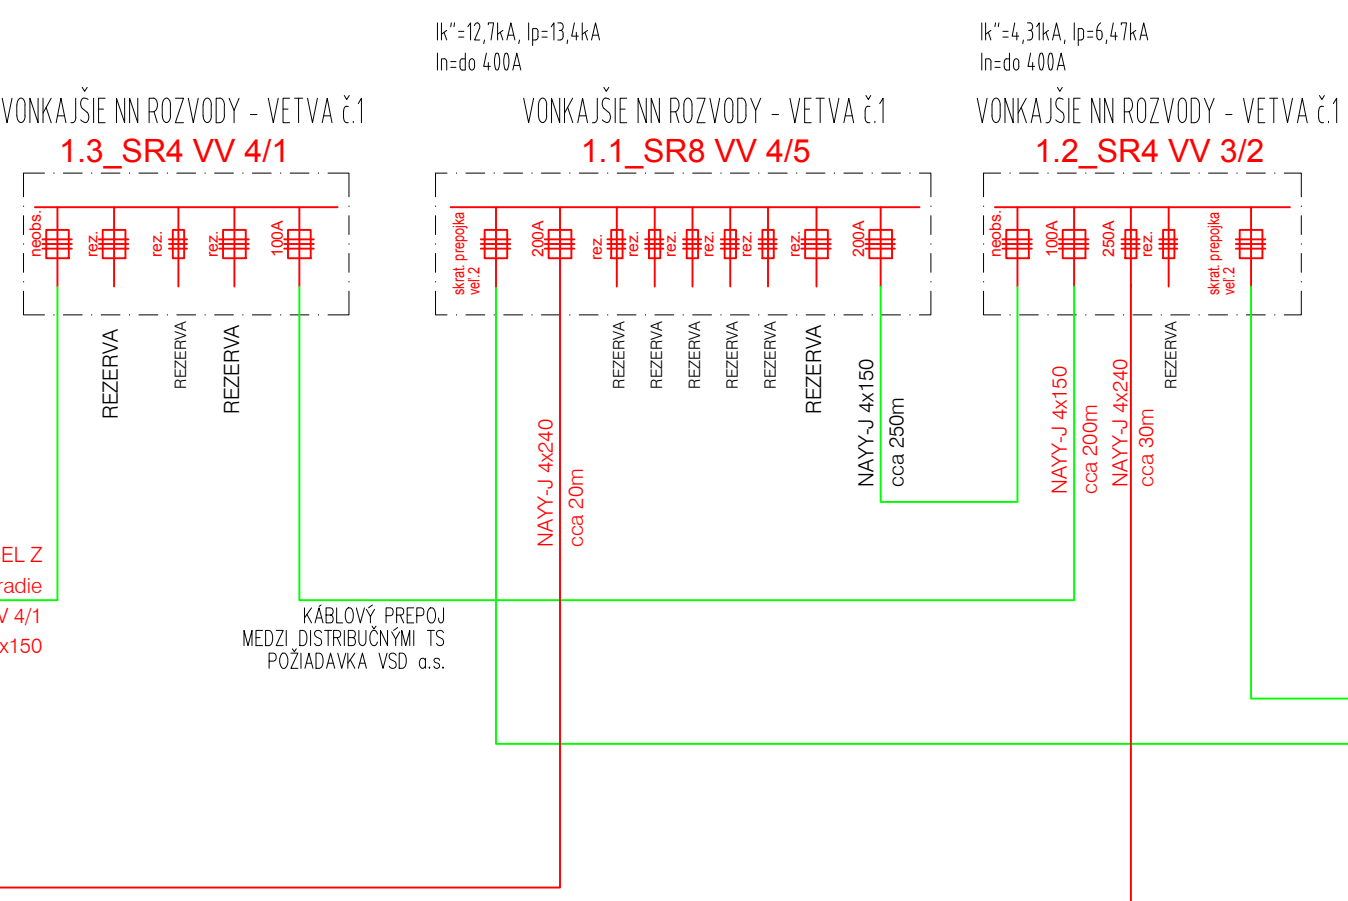

NOVÁ ZAPUSTENÁ KIOSKOVÁ TRAFOSTANICA (rieši PS 01.1 Trafostanica TS1)
ANG2 - vývodové pole

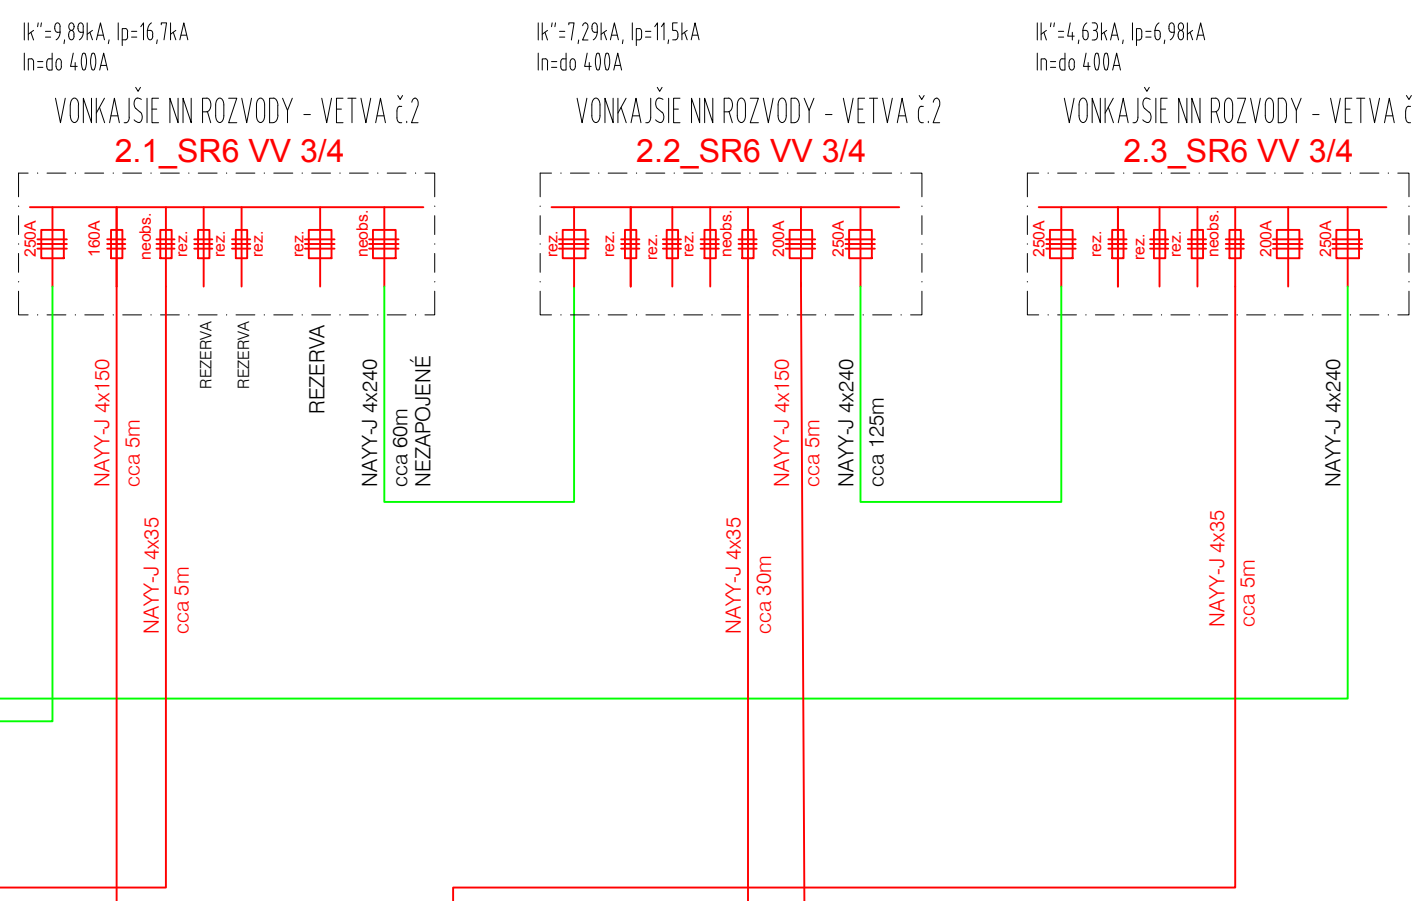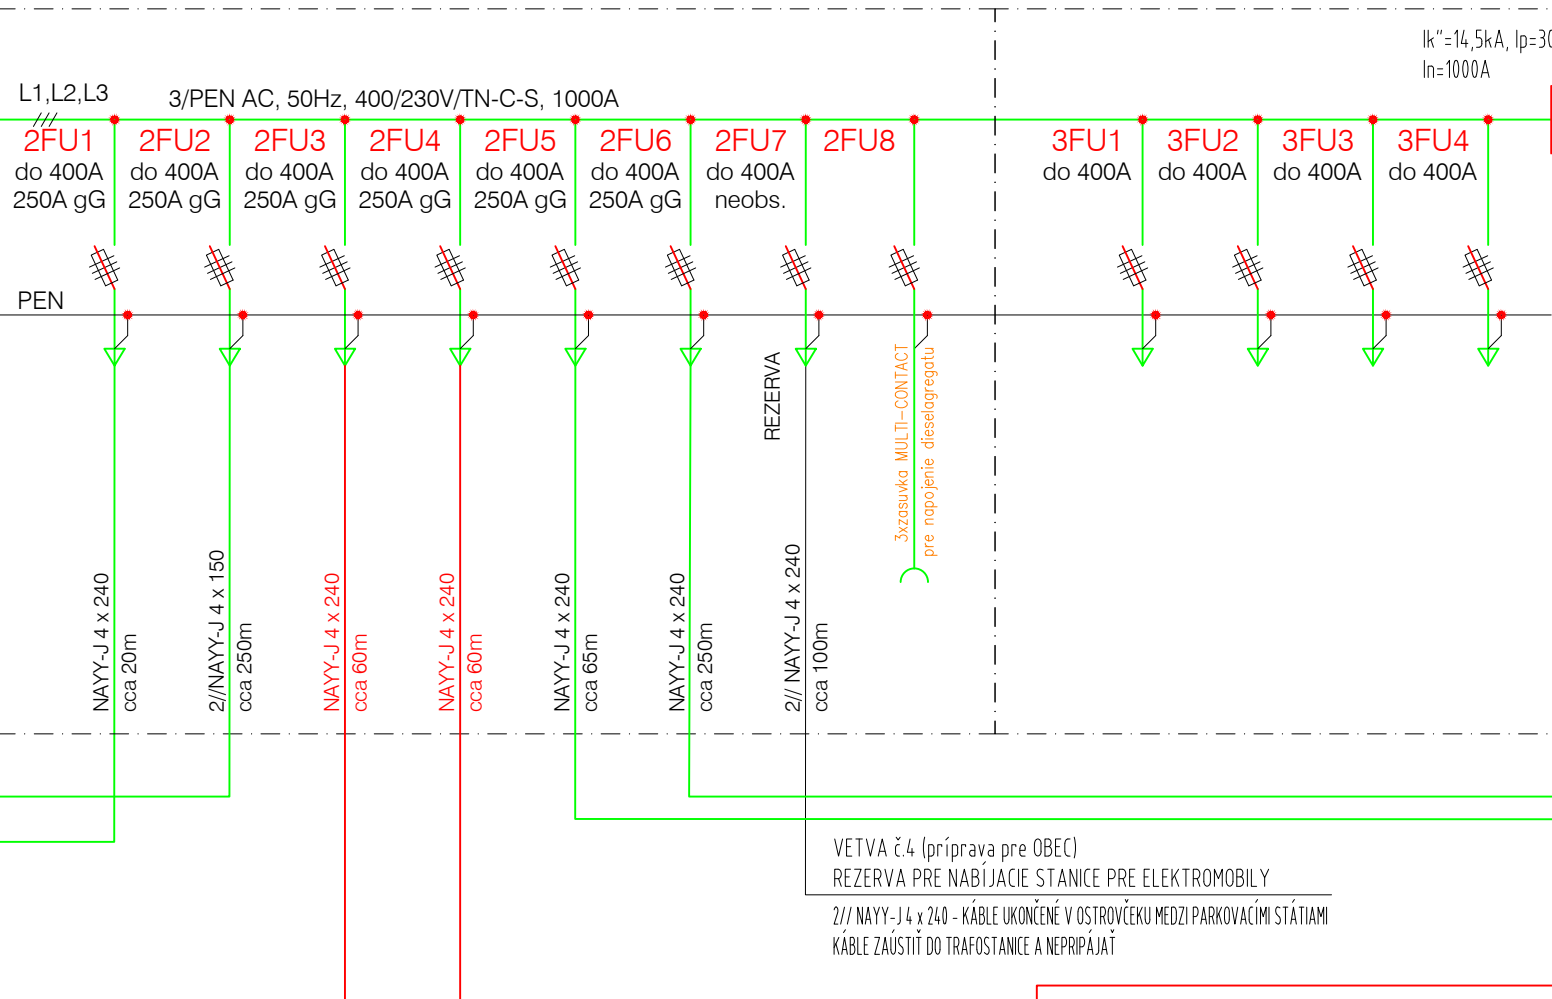

SO 06.3b Vnútroareálový rozvod NN (SNM a obec Krásnohorské Podhradie) (Prípojky NN)

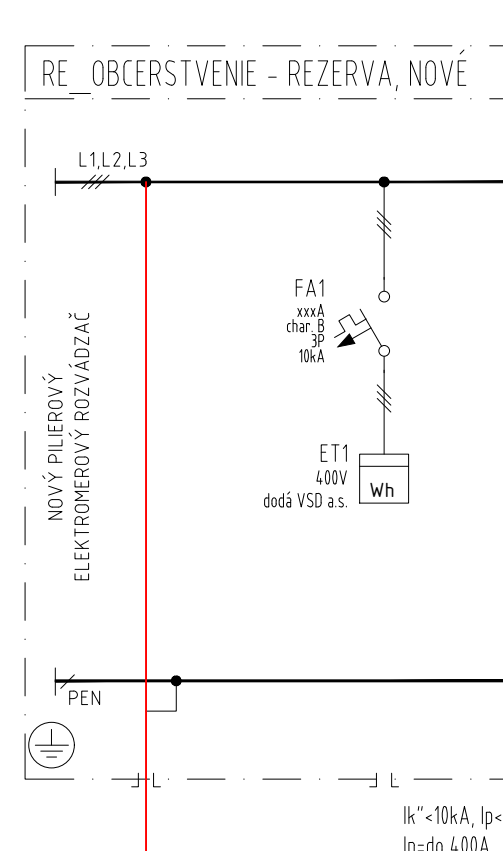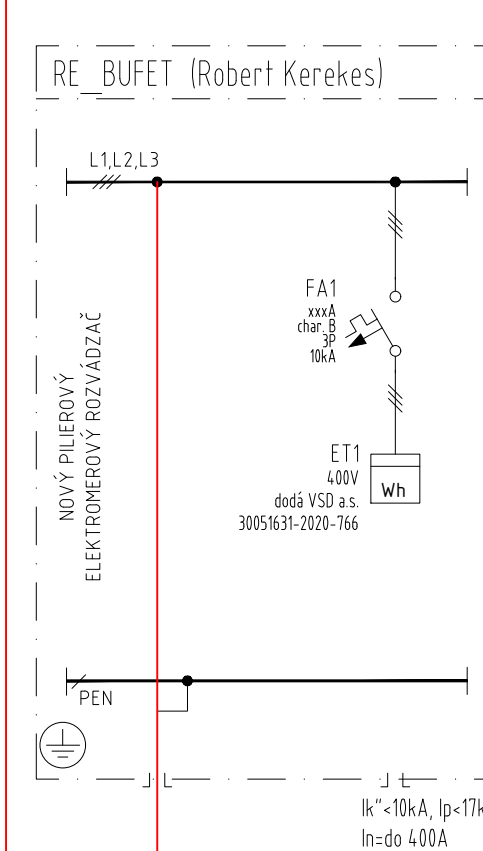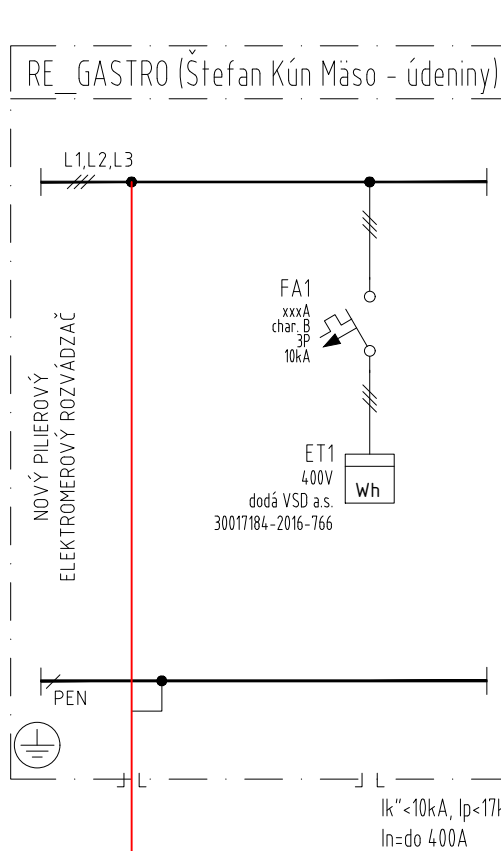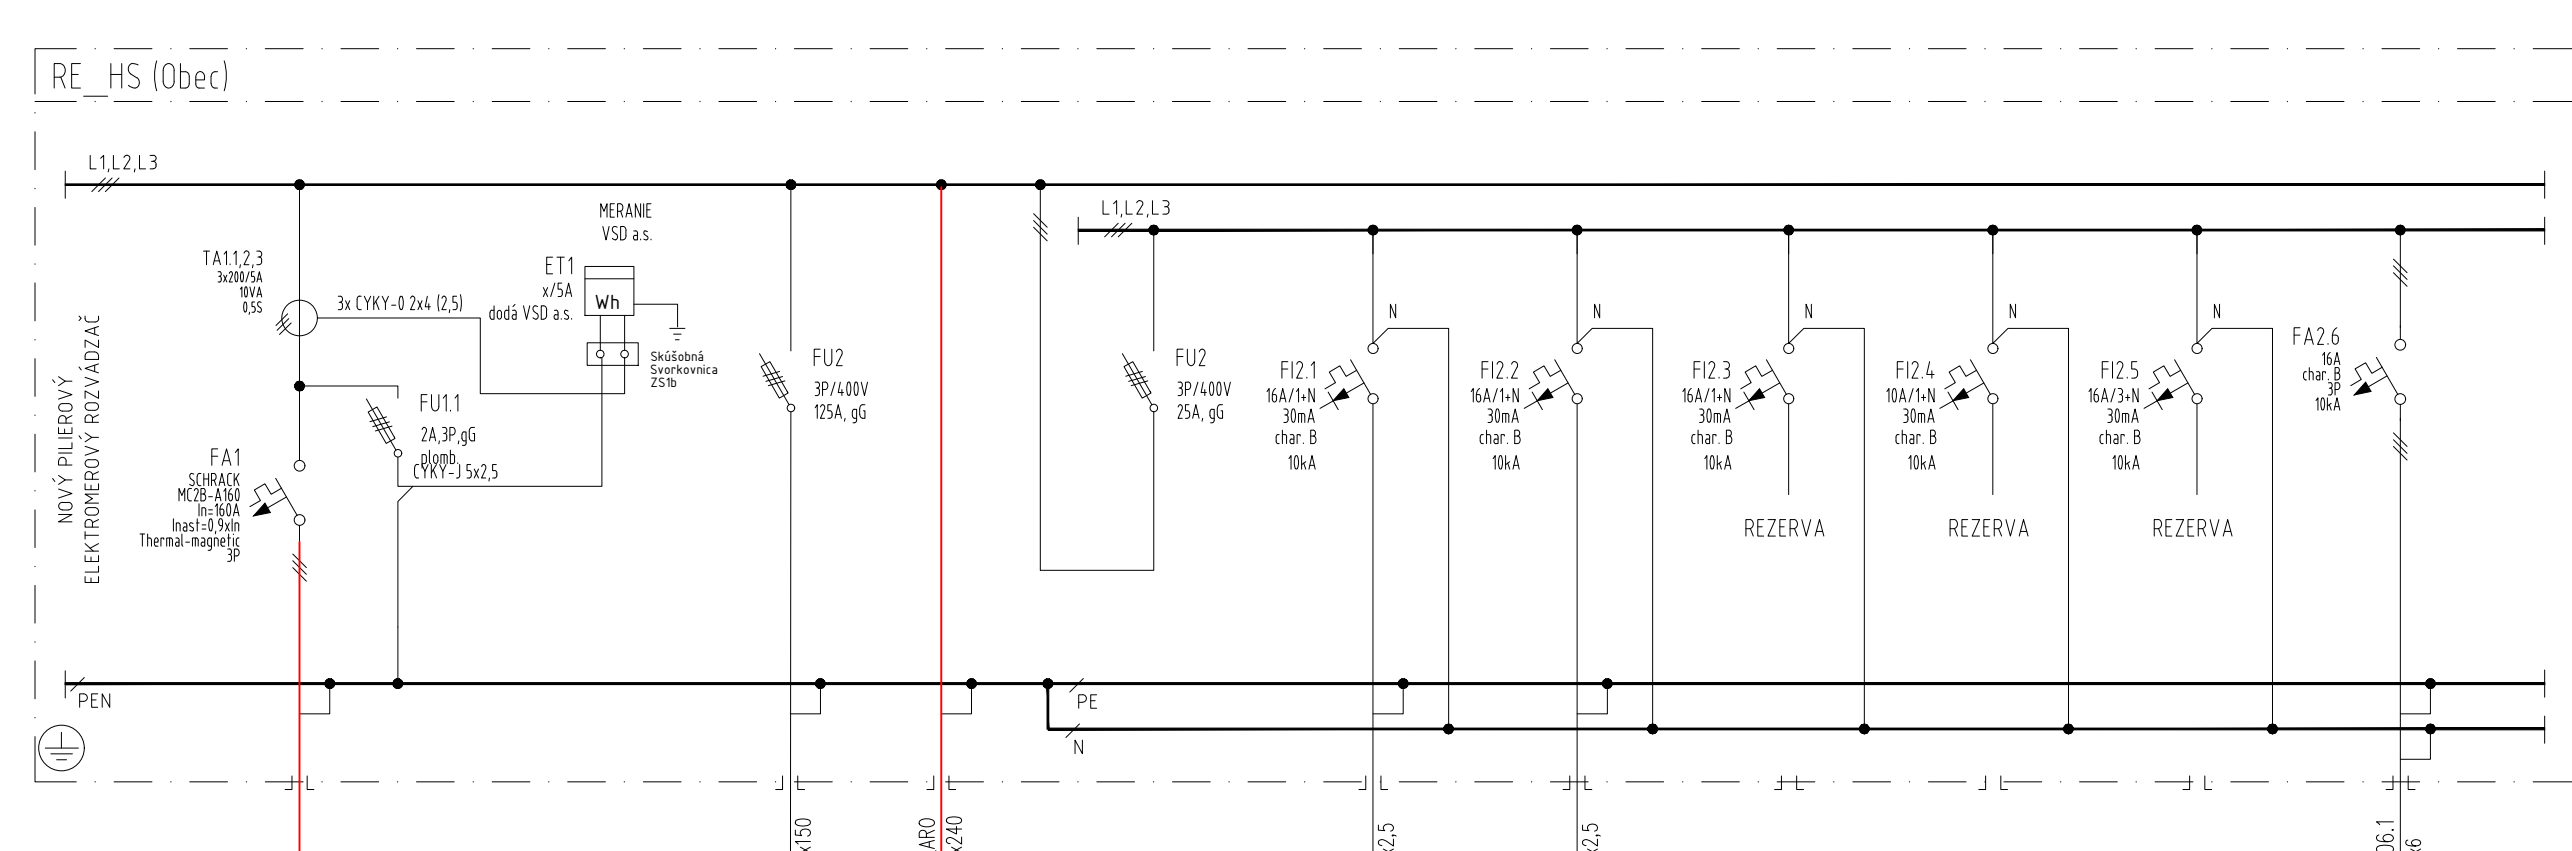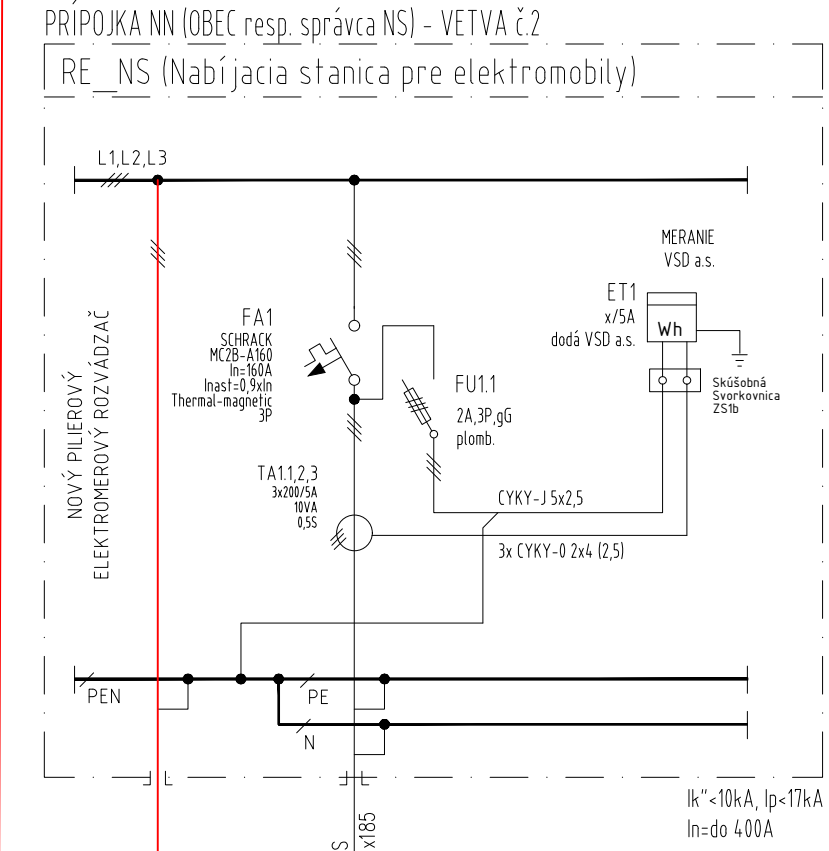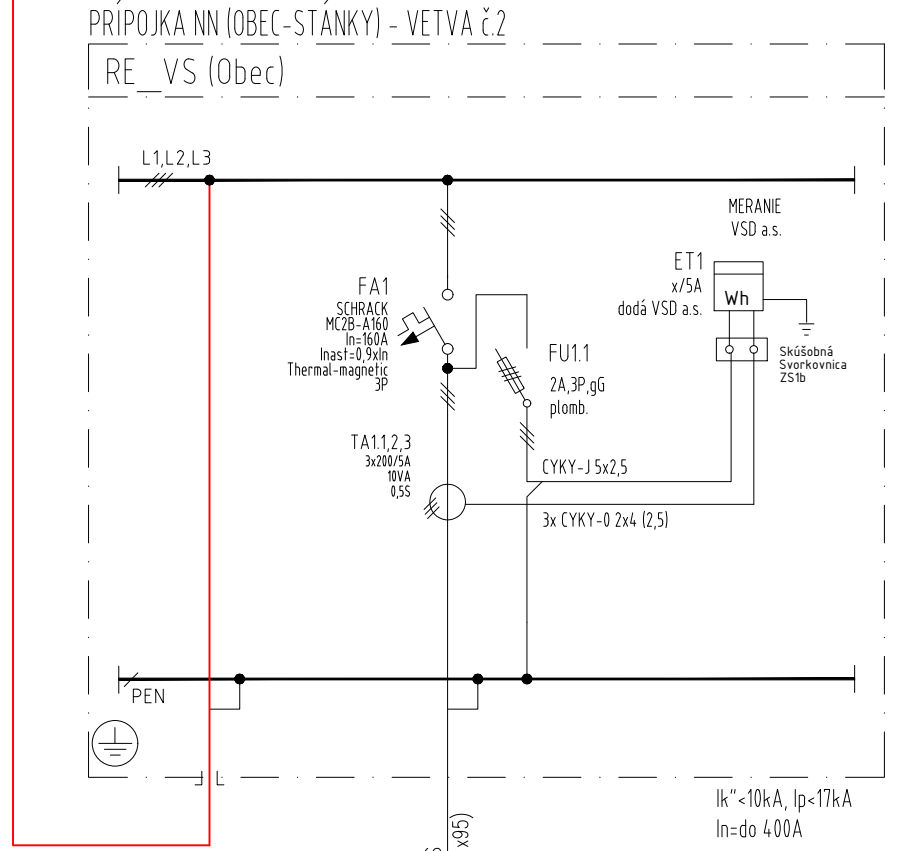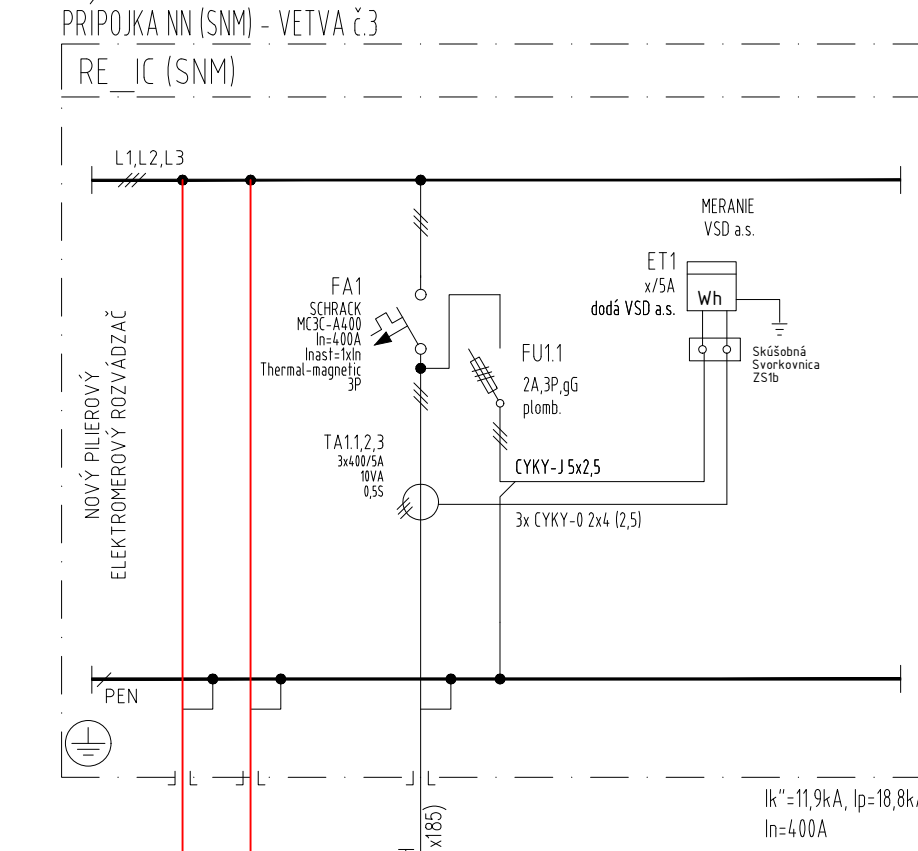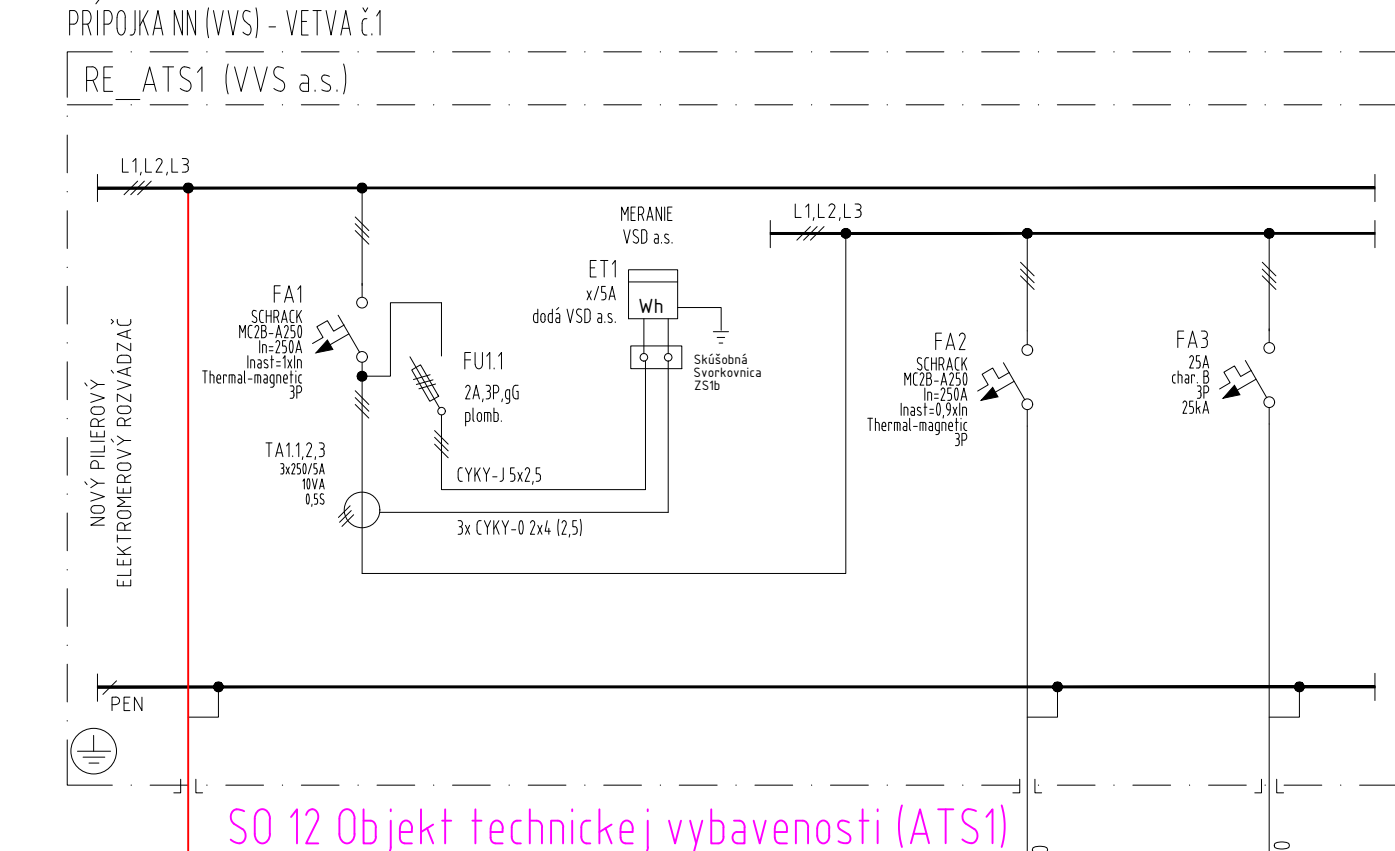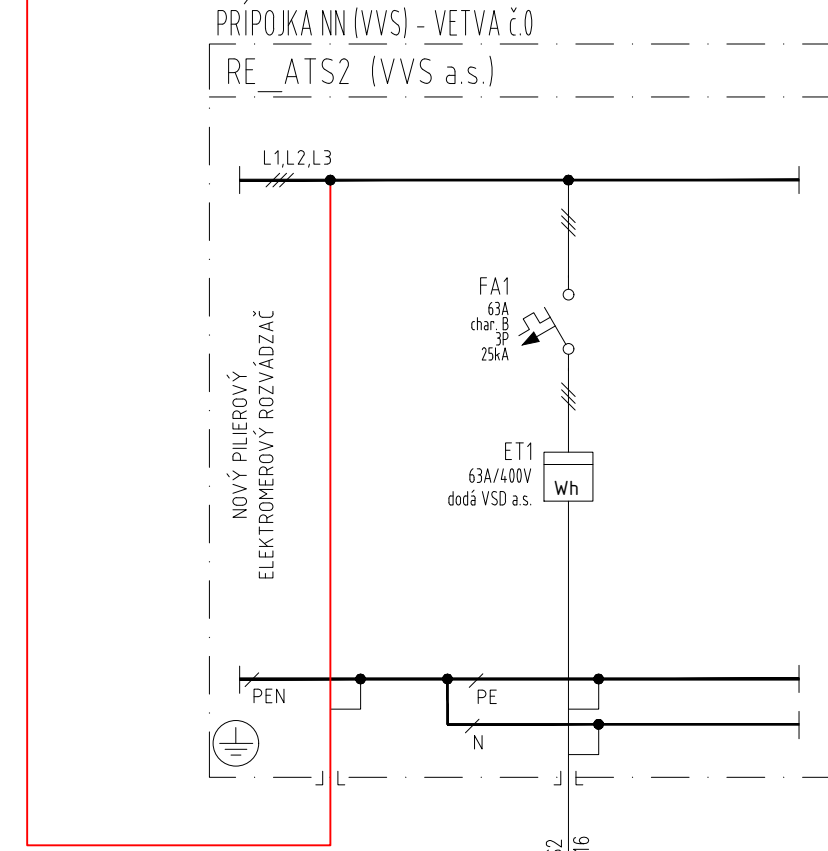

SO 06.3b Vnútroareálový rozvod NN (SNM a obec Krásnohorské Podhradie)

