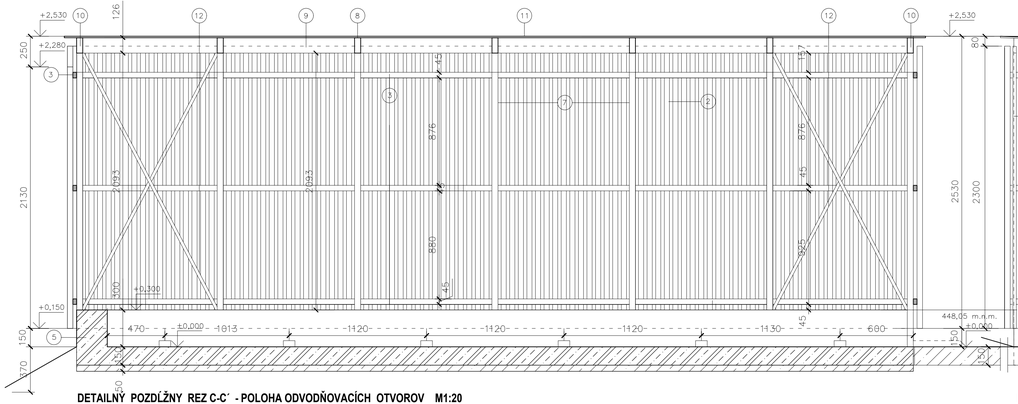

DETAILNÝ POZDĹŽNY REZ C-C´ - POLOHA ODVODŇOVACÍCH OTVOROV M1:20

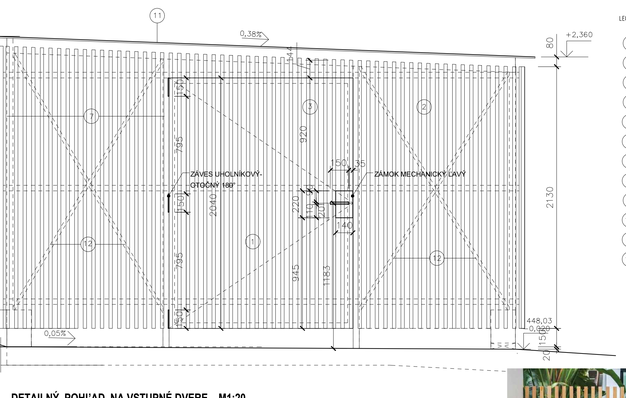

DETAILNÝ POHĽAD NA VSTUPNÉ DVERE M1:20

LEGENDA:

1. DVERE JEDNOKRÍDLOVÉ ATYPICKÉ 1500/2190 mm, NOSNÁ KONŠTRUKCIA ZVÁRANÝ RÁM JÄKLOVÝCH PROFILOV 50x50x3 mm, NA NU KOTVENÝ DREVENÝ LAMELOVÝ OBKLAD (PRVOK 02)
2. DREVENÝ LAMELOVÝ OBKLAD, LAMELY KOTVENÉ V PRAVIDELNÝCH ROZOSTUPOCH - OSOVO 78 mm (ŠÍRKA OBKLADU=28 mm, ŠÍRKA MEDZIERY= 42 mm) OBKLAD Z HOBLOVANÝCH PROFILOV 45 x 28 mm, DREVO SIBÍRSKY SMREKOVEC, DREVO OLEJOVANÉ, PRÍRODNÁ FARBA DREVA
3. LATOVANIE POD DREVENÝ OBKLAD, HR. 28 mm, KOTVENÉ DO NOSNEJ JÄKLOVEJ KONŠTRUKCIE, NA LATOVANIE NASÚVANÝ DREVENÝ OBKLAD I PRVOK 02), Z HOBLOVANÝCH PROFILOV, DREVO SIBÍRSKY SMREKOVEC, DREVO OLEJOVANÉ, PRÍRODNÁ FARBA DREVA
4. DREVENÝ LAMELOVÝ OBKLAD, LAMELY KOTVENÉ V PRAVIDELNÝCH ROZOSTUPOCH - OSOVO 78 mm (ŠÍRKA OBKLADU=28 mm, ŠÍRKA MEDZIERY= 42 mm)
5. BETÓNOVÝ OBRUBNÍK A VYROVNÁVACIA BETÓNOVÁ RAMPA - VIĎ. PD ČASŤ SO 08 - CESTY A SPEVNENÉ PLOCHY
6. PROSTÝ PODKLADOVÝ BETÓN, VIĎ. PD ČASŤ STATIKA
7. NOSNÝ JÄKLOVÝ STĹPIK, TYP CFRHS50x50x3 mm, VIĎ. PD ČASŤ STATIKA, FARBA ANTRACIT
8. PRIEČNY NOSNÍK - JÄKLOVÝ PROFIL, TYP CFRHS120x50x3 mm, VIĎ. PD ČASŤ STATIKA, FARBA ANTRACIT
9. DELIACI NOSNÍK - JÄKLOVÝ PROFIL, TYP CFRHS120x50x3 m, VIĎ. PD ČASŤ STATIKA, FARBA ANTRACIT
10. OBVODOVÝ NOSNÍK - JÄKLOVÝ PROFIL, TYP CFRHS120x50x3 mm, VIĎ. PD ČASŤ STATIKA, FARBA ANTRACIT
11. STREŠNÁ KRYTINA - TRAPÉZOVÝ PLECH - HR. 0,5 mm, VÝŠKA VLNY 12 mm, FARBA ANTRACIT, KOTVENÝ DO PRVKOV 09 A 10 VRUTMI S GUMOVOU PODLOŽKOU
12. ZAVETRENIE - VALCOVANÝ OCEĽOVÝ PRVOK RO 25x3,6 mm, MATERIÁL S 235, VIĎ. PD ČASŤ STATIKA, FARBA ANTRACIT

POZNÁMKY:

- VÝKRESY NEKOPÍROVAŤ ANI NEZMEŇOVAŤ!
- PRI REALIZÁCII DODRŽIAVAŤ VŠETKY PLATNÉ NORMY A ZÁKONY.
- VŠETKY ZMENY OPROTI PROJEKTOVEJ DOKUMENÁCII SKONZULTOVAŤ S AUTOROM PROJEKTU A V PRÍPADE POTREBY SCHVÁLIŤ PRÍPADNÚ ÚPRAVU KOMISIONÁLNE ZA ÚČASTI AUTORA PROJEKTU A INVESTORA A PRÍPADNE KPÚ KOŠICE.
- ZHOTOVITEĽ STAVBY MÁ POVINNOSŤ SKONTROLOVAŤ VŠETKY ROZMERY A KÓTY, AKO AJ OSTATNÉ PODMIENKY, KTORÉ OVPLYVŇUJÚ VZHĽAD KONŠTRUKCIÍ. JE POVINNÝ OBOZNÁMIŤ ZODPOVEDNÉHO PROJEKTANTA SO VŠETKÝMI ODCHÝLKAMI A CHYBAMI EŠTE PRED ZAHÁJENÍM STAVEBNÝCH PRÁC.
- PRED ZAČIATKOM VÝKOPOVÝCH PRÁC JE POTREBNÉ DAŤ ZAMERAŤ VŠETKY INŽINIERSKE SIETE A VYTÝČIŤ.
- REALIZÁCIU SADOVÝCH ÚPRAV A ÚPRAV TERÉNU JE NUTNÉ ZOSÚLADIŤ S REALIZÁCIOU POVRCHOV A ODVODNENIA , AKO AJ S OSTATNÝM TECHNICKÝM RIEŠENÍM, VYŽADOVANÝMI PROJEKTOM NAVRHOVANÝCH STAVEBNÝCH OBJEKTOV
- VŠETKY ZÁSAHY DO TERÉNU PODLIEHAJÚ PRÍSLUŠNÝM ROZHODNUTIAM KPÚ KOŠICE, RESP. KRAJSKÉHO ARCHEOLÓGA, VÝKOPY/TERÉNNE ÚPRAVY JE NUTNÉ VOPRED OHLÁSIŤ A SKORDINOVAŤ S KPÚ.
- POČAS REALIZÁCIE STAVBY JE POTREBNÉ VO ZVÝŠENEJ MIERE DBAŤ NA OCHRANU HISTORICKEJ LIPOVEJ ALEJE, OCHRANNÉ OPATRENIA SÚ BLIŽŠIE ŠPECIFIKOVANÉ V DOKUMENTE – NÁVRH OPATRENÍ PRE OCHRANU STROMOV PRI STAVEBNEJ ČINNOSTI V PODHRADÍ – LIPOVÁ ALEJ PRI PARKOVISKU POD HRADNÝM KOPCOM HRADU KRÁSNA HÔRKA – KTORÝ JE SÚČASŤOU TOHTO PROJEKTU

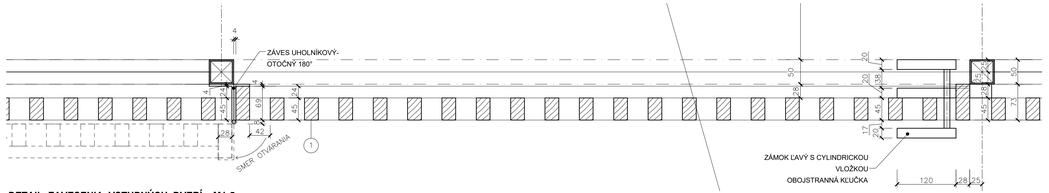

DETAIL ZAVESENIA VSTUPNÝCH DVERÍ M1:5

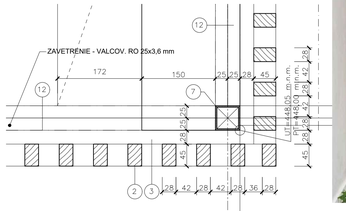

DETAIL NÁROŽIA VONKAJŠIEHO OBKLADU M1:5

ZÁVESY A KOVANIE

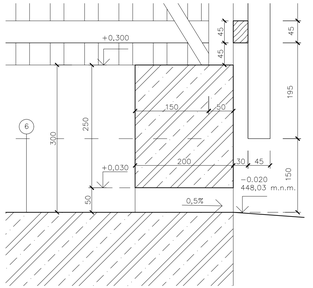

DETAIL ODVODŇOVACIEHO OTVORU V MÚRIKU M1:5

revízia	obsah		dátum
SÚRADNICOVÝ SYSTÉM S-JTSK		ABSOLÚTNA VÝŠKA SO 10 ±0.000 = 448,05 m.n.m.	
Slovenské národné múzeum / Slovak national museum		kód projektu	KH-17-01-A
STU SvF Slovenská technická univerzita v Bratislave Stavebná fakulta		časť dokumentácie	E
		dátum	05/2021
		stupeň	RPD
		profesia	01-0 ARCHITEKTÚRA
názov projektu	OBNOVA HRADU KRÁSNA HÔRKA A REVITALIZÁCIA BEZPROSTREDNÉHO OKOLIA HRADU		
miesto stavby	OBEC KRÁSNOHORSKÉ PODHRADIE		
číslo parcely	parcely typu C, č. 1540/55, 387/26, 385/1 k. ú. Krásnohorské Podhradie		
investor, stavebník	SLOVENSKÉ NÁRODNÉ MÚZEUM, VAJANSKÉHO NÁBREŽIE 2, P.O. BOX 13, 810 06 BRATISLAVA		
autor	Ing. arch. R. ERDÉLYI, PhD., Ing. arch. M. KOTRUS, Ing. arch. A. KOTRUSOVÁ, PhD., Ing. M. ŠTEFANDESOVÁ, Ing. arch. B. VACHOVÁ, PhD., Ing. arch. M. VAŇO, Ing. D. LAVRINČÍKOVÁ, PhD.		
vypracoval	ODD. PROJEKCIE SNM		
zodpovedný projektant	prof. Ing. ANTON PUŠKÁR, PhD., evidenčné č. 3143 Autorizovaný stavebný inžinier, kategórie 1	formát 5 x A4	mierka 1:20, 1:5
obsah výkresu	ODPADOVÉ HOSPODÁRSTVO – DETAILY	stavebný objekt SO 10	výkres č. 04