
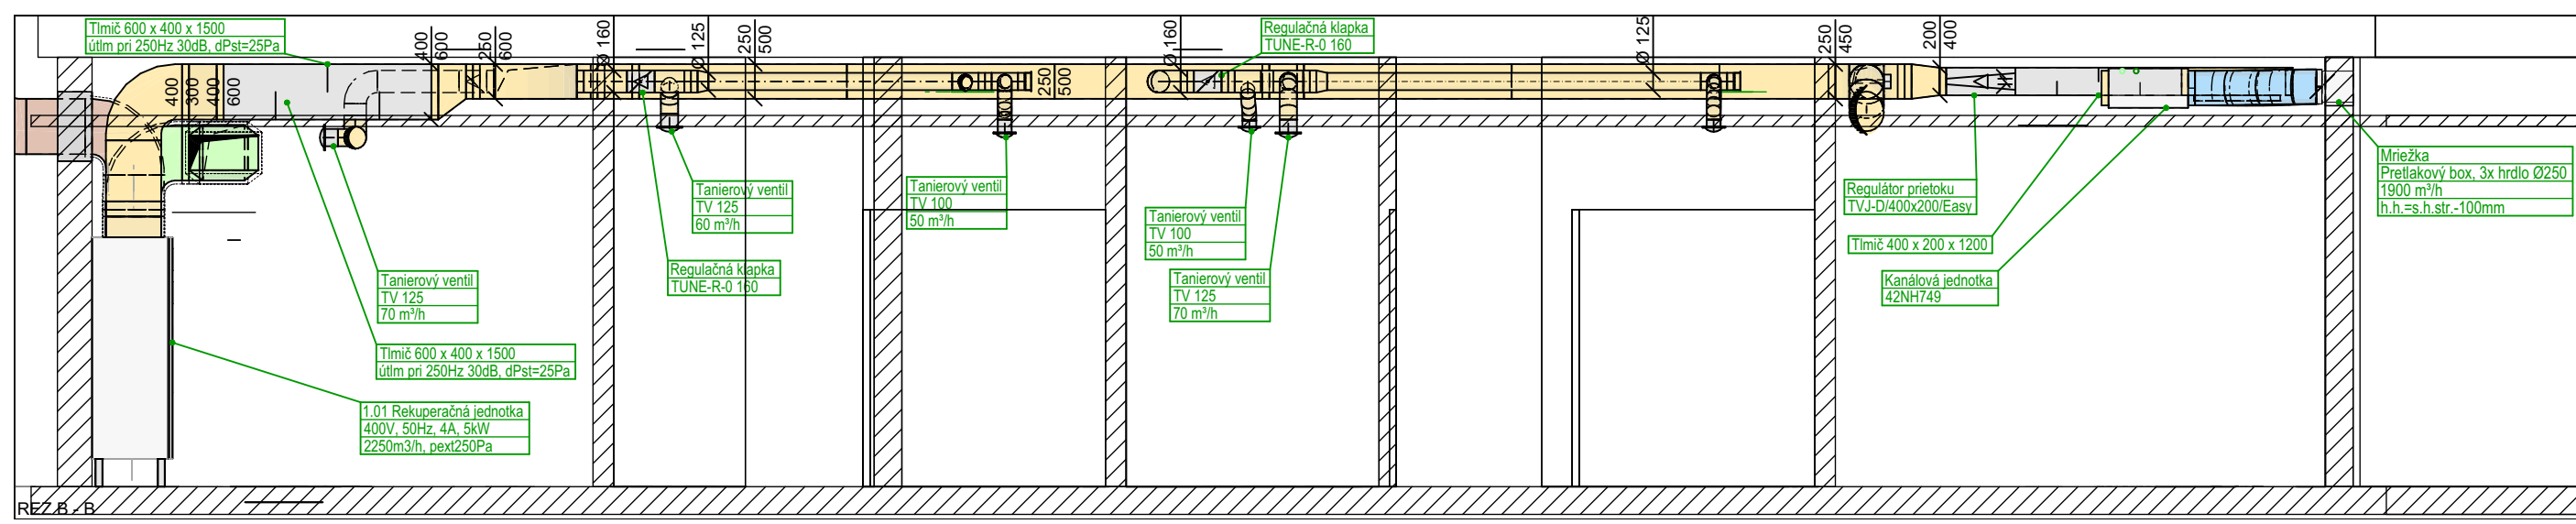


LEGENDA MIESTNOSTÍ: Hrad Krásna Hôrka - Infocentrum				
Č.M.	NÁZOV MIESTNOSTI	PLOCHA (m²)	PODLAHA	POVRCHOVÁ ÚPRAVA
				STENA
1.01	INFOCENTRUM	74.64	p1 MIKROCEMENT. POTER	HLINIK. LIŠTA
1.02	PREZENTAČNÁ MIESTNOSŤ	66.02	p1 MIKROCEMENT. POTER	HLINIK. LIŠTA
1.03	SKLAD	19.05	p1 MIKROCEMENT. POTER	KERAMICKÝ 60mm
1.04	WC ŽENY	12.73	p1 MIKROCEMENT. POTER	-
1.05	WC IMOBILNÝ	3.87	p1 MIKROCEMENT. POTER	-
1.06	UPRATOVAČKA	2.04	p1 MIKROCEMENT. POTER	-
1.07	WC MUŽI	2.04	p1 MIKROCEMENT. POTER	-
1.08	TECHNICKÁ MIESTNOSŤ	9.10	p1 MIKROCEMENT. POTER	-
1.09	SERVEROVĽA	4.41	p1 MIKROCEMENT. POTER	-
1.10	HYGIENA ZAMESTNANCI	3.12	p1 MIKROCEMENT. POTER	-
1.11	ŠATŇA	6.50	p1 MIKROCEMENT. POTER	-
1.12	DENNÁ MIESTNOSŤ	12.48	p1 MIKROCEMENT. POTER	-
1.13	CHODBA	13.26	p1 MIKROCEMENT. POTER	-
SPOLU		239.64		

LEGENDA:	
	Privádzaný vzduch
	Odvádzaný vzduch
	Vonkajší vzduch
	Odpadový vzduch
	Požiarna klapka
	Požiarna izolované potrubie
	Vývrtá výustka
	Tanierový ventil
	Timič hluku
	Malý radiálny ventilátor
	Potrubný ventilátor
	Dverová/stenová mriežka
	Regulačná klapka
	Spodná hrana stropu
	Horná hrana podlahy
	P m³/h Objemový prietok privádzaného vzduchu v m³/h
	O m³/h Objemový prietok odvádzaného vzduchu v m³/h
	TZ kW Tepelná záťaž v kW

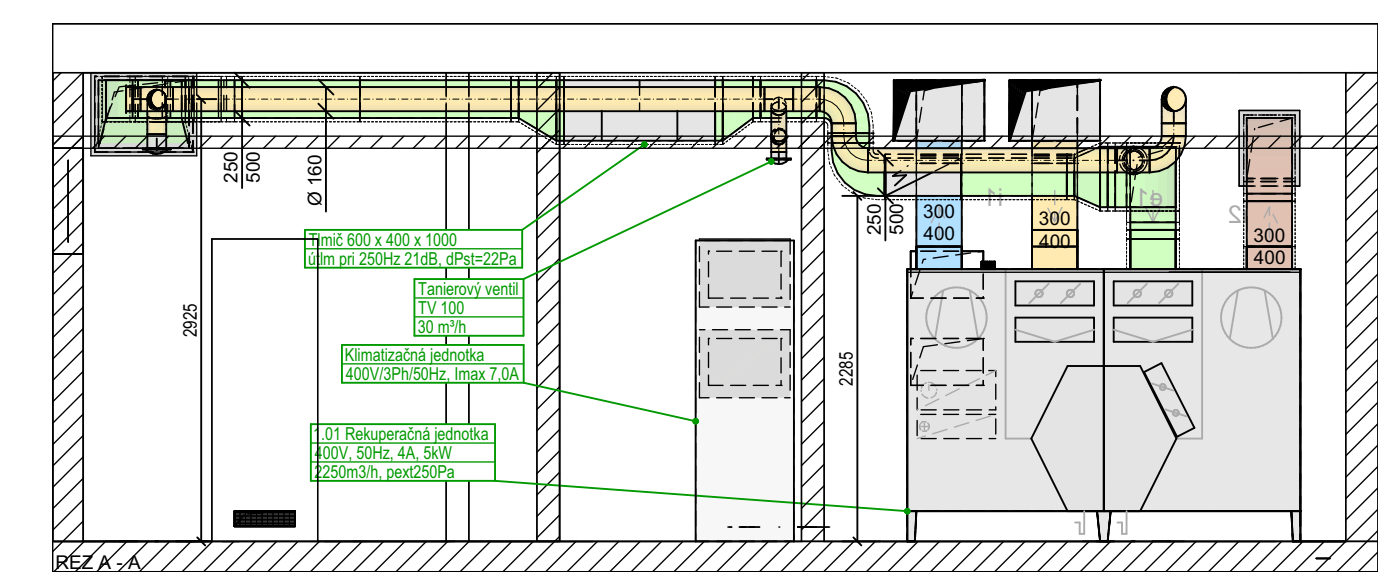

revízia	obsah	dátum
SÚRADNÝ SYSTÉM S-JTSK		ABSOLÚTNÁ VÝŠKA SO 02 ±0.000 = +450.00 m.n.m.
	SLOVENSKÉ NÁRODNÉ MÚZEUM SLOVAK NATIONAL MUSEUM	 SLOVENSKÁ TECHNICKÁ UNIVERZITA V BRATISLAVE STAVEBNÁ FAKULTA
názov projektu	OBNOVA HRADU KRÁSNA HÔRKA A REVITALIZÁCIA BEZPROSTREDNÉHO OKOLIA HRADU	
miesto stavby	OBEK KRÁSNOHORSKÉ PODHRADIE	
číslo parcely	parcely typu C, č. 387/2, 387/21, 387/28 k. ú. Krásnohorské Podhradie	
investor	SLOVENSKÉ NÁRODNÉ MÚZEUM, VAJANSKEHO NABREŽIE 2, P.O. BOX 13, 810 06 BRATISLAVA	
autor	Ing. arch. R. ERDELYI, PhD., Ing. arch. M. KOTRUS, Ing. arch. A. KOTRUSOVÁ, PhD., Ing. M. STEFANIDESOVÁ, Ing. arch. B. VACHOVÁ, PhD., Ing. arch. M. VAŇO, Ing. D. LAURINČIKOVÁ, PhD.	
vypracoval	ING. PETER MINAROVSKÝ	
zodpovedný projektant	ING. PETER MINAROVSKÝ evidenčné č. 6179 AutORIZOVANÝ STAVEBNÝ INŽINIER, kategória I4	
obsah výkresu	PŮDORYS INFOCENTRA	formát 6x A4 stavb. objekt SO 02 výkres č. 01