
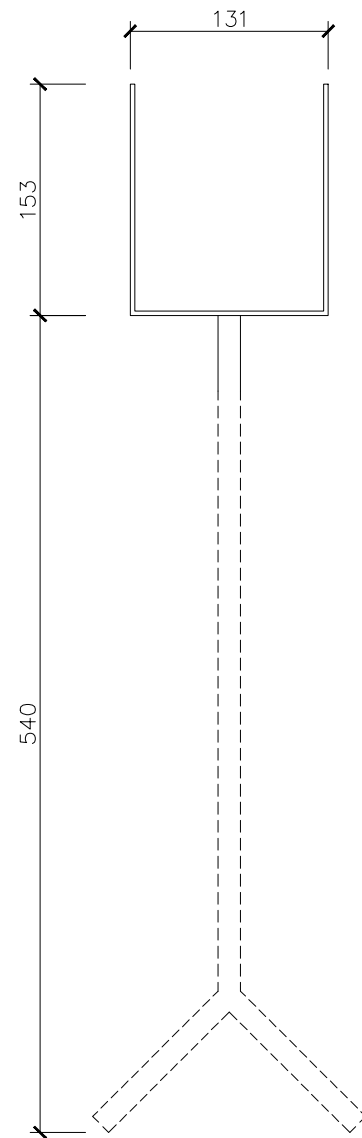

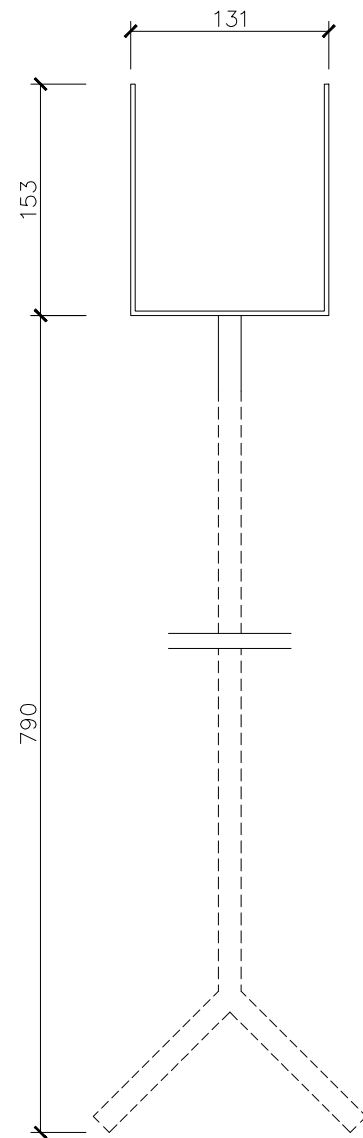

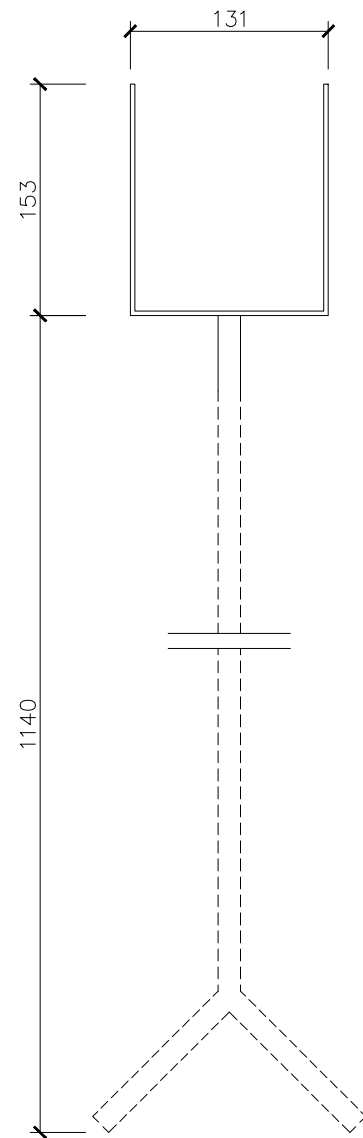



VÝKAZ ZÁMOČNÍCKYCH VÝROBKOV									
HRAD KRÁSNA HÓRKA, KRÁSNOHORSKÉ PODHRADIE		UMIESTNENIE			SO 14 - MALÉ STÁNKY				
	ZAKLADACIA PAPUČA	TYP STÁNKU	A1	A2	B1	B2	B3	C	SPOLU
		POČET	8	8	8	4	4	8	40ks
ROZMER VÝROBKU	131x131x153 mm + ZÁVITOVÁ TYČ 540 mm								
TYP / MATERIÁL PRIEREZ	KONŠTRUKČNÁ OCEĽ S235 PAPUČA - 3mm, ZÁVITOVÁ TYČ - 15mm								
POVRCHOVÁ ÚPRAVA	POVRCHOVÁ ANTIKORÓZNA OCHRANA - GALVANICKÉ ZINKOVANIE								
KOTVENIE	SKRUTKAMI DO DREVA M10								
<div></div>									
PRED VÝROBOU ZAMERAŤ NA STAVBE !									
obsah výkresu	TABUĽKA OKENNÝCH OTVOROV A ZASKLENÝCH STIEN		staveb. objekt		14	výkres č. 10		strana č. 01	

VÝKAZ ZÁMOČNÍCKYCH VÝROBKOV									
HRAD KRÁSNA HÓRKA, KRÁSNOHORSKÉ PODHRADIE		UMIESTNENIE			SO 14 - MALÉ STÁNKY				
	ZAKLADACIA PAPUČA	TYP STÁNKU	A1	A2	B1	B2	B3	C	SPOLU
		POČET	-	-	-	4	-	-	4ks
ROZMER VÝROBKU	131x131x153 mm + ZÁVITOVÁ TYČ 790 mm								
TYP / MATERIÁL PRIEREZ	KONŠTRUKČNÁ OCEĽ S235 PAPUČA - 3mm, ZÁVITOVÁ TYČ - 15mm								
POVRCHOVÁ ÚPRAVA	POVRCHOVÁ ANTIKORÓZNA OCHRANA - GALVANICKÉ ZINKOVANIE								
KOTVENIE	SKRUTKAMI DO DREVA M10								
<div></div>									
PRED VÝROBOU ZAMERAŤ NA STAVBE !									
obsah výkresu	TABUĽKA OKENNÝCH OTVOROV A ZASKLENÝCH STIEN			staveb. objekt	14	výkres č.	10	strana č.	02

VÝKAZ ZÁMOČNÍCKYCH VÝROBKOV									
HRAD KRÁSNA HÓRKA, KRÁSNOHORSKÉ PODHRADIE		UMIESTNENIE			SO 14 - MALÉ STÁNKY				
	ZAKLADACIA PAPUČA	TYP STÁNKU	A1	A2	B1	B2	B3	C	SPOLU
		POČET	-	-	-	-	4	-	4ks
ROZMER VÝROBKU	131x131x153 mm + ZÁVITOVÁ TYČ 1140 mm								
TYP / MATERIÁL PRIEREZ	KONŠTRUKČNÁ OCEĽ S235 PAPUČA - 3mm, ZÁVITOVÁ TYČ - 15mm								
POVRCHOVÁ ÚPRAVA	POVRCHOVÁ ANTIKORÓZNA OCHRANA - GALVANICKÉ ZINKOVANIE								
KOTVENIE	SKRUTKAMI DO DREVA M10								
<div></div>									
PRED VÝROBOU ZAMERAŤ NA STAVBE !									
obsah výkresu	TABUĽKA OKENNÝCH OTVOROV A ZASKLENÝCH STIEN			staveb. objekt	14	výkres č.	10	strana č.	03

revízia	obsah	dátum
SÚRADNICOVÝ SYSTÉM S-JTSK		ABSOLÚTNA VÝŠKA ±0.000 = 445,650 m.n.m. BpV
	kód projektu	KH-17-01-A
	časť dokumentácie	E
	dátum	07/2021
	stupeň	RPD
názov projektu	OBNOVA HRADU KRÁSNA HÔRKA A REVITALIZÁCIA BEZPROSTREDNÉHO OKOLIA HRADU	
miesto stavby	OBEC KRÁSNOHORSKÉ PODHRADIE	
číslo parcely	parcely typu C, č. 387/2, 1540/56, 387/21, 387/28 k. ú. Krásnohorské Podhradie	
investor, stavebník	SLOVENSKÉ NÁRODNÉ MÚZEUM, VAJANSKÉHO NÁBREŽIE 2, P.O. BOX 13, 810 06 BRATISLAVA	
autor	Ing. arch. R. ERDÉLYI, PhD., Ing. arch. M. KOTRUS, Ing. arch. A. KOTRUSOVÁ, PhD., Ing. M. ŠTEFANIDESOVÁ, Ing. arch. B. VACHOVÁ, PhD., Ing. arch. M. VAŇO, Ing. D. Lavrinčíková, PhD.	
vypracoval	ODD. PROJEKCIE SNM	
zodpovedný projektant	prof. Ing. ANTON PUŠKÁR, PhD., evidenčné č. 3143 Autorizovaný stavebný inžinier, kategória 1	formát 4x A4 mierka 1:50
obsah výkresu	staveb. objekt	výkres č.
VÝKAZ ZÁMOČNÍCKYCH PRVKOV		SO 14
		24