
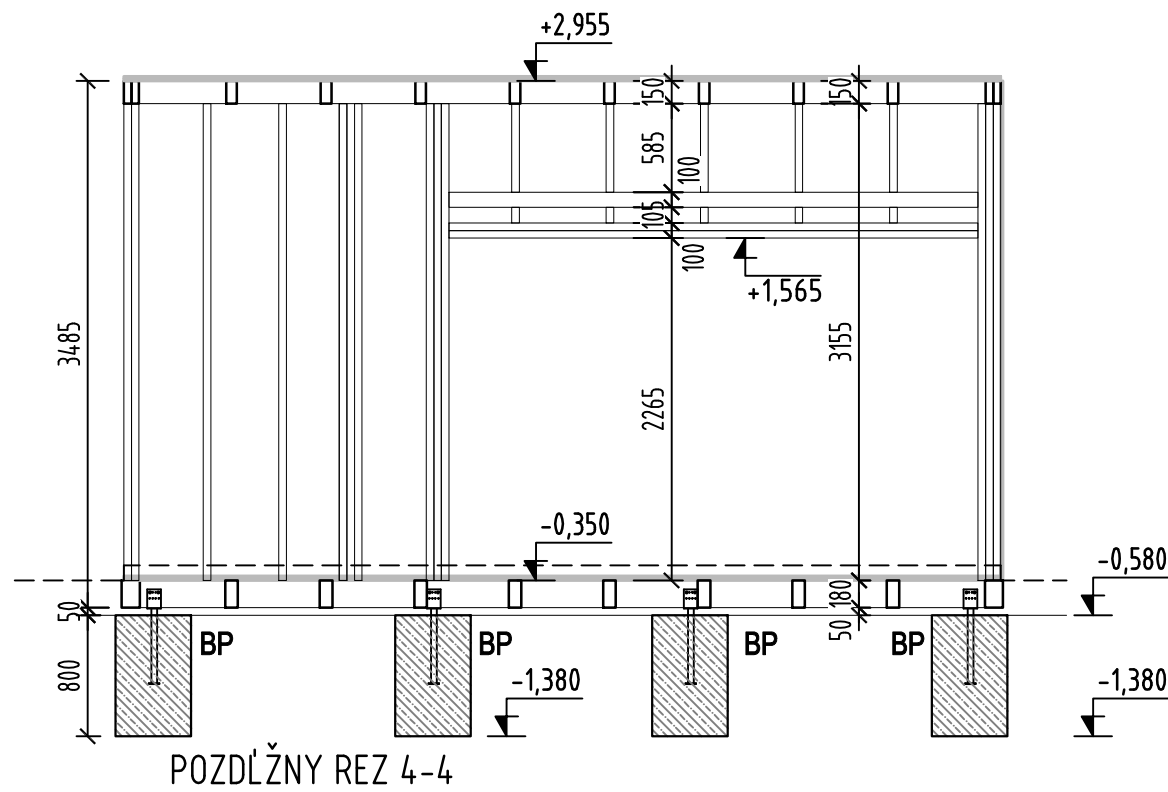
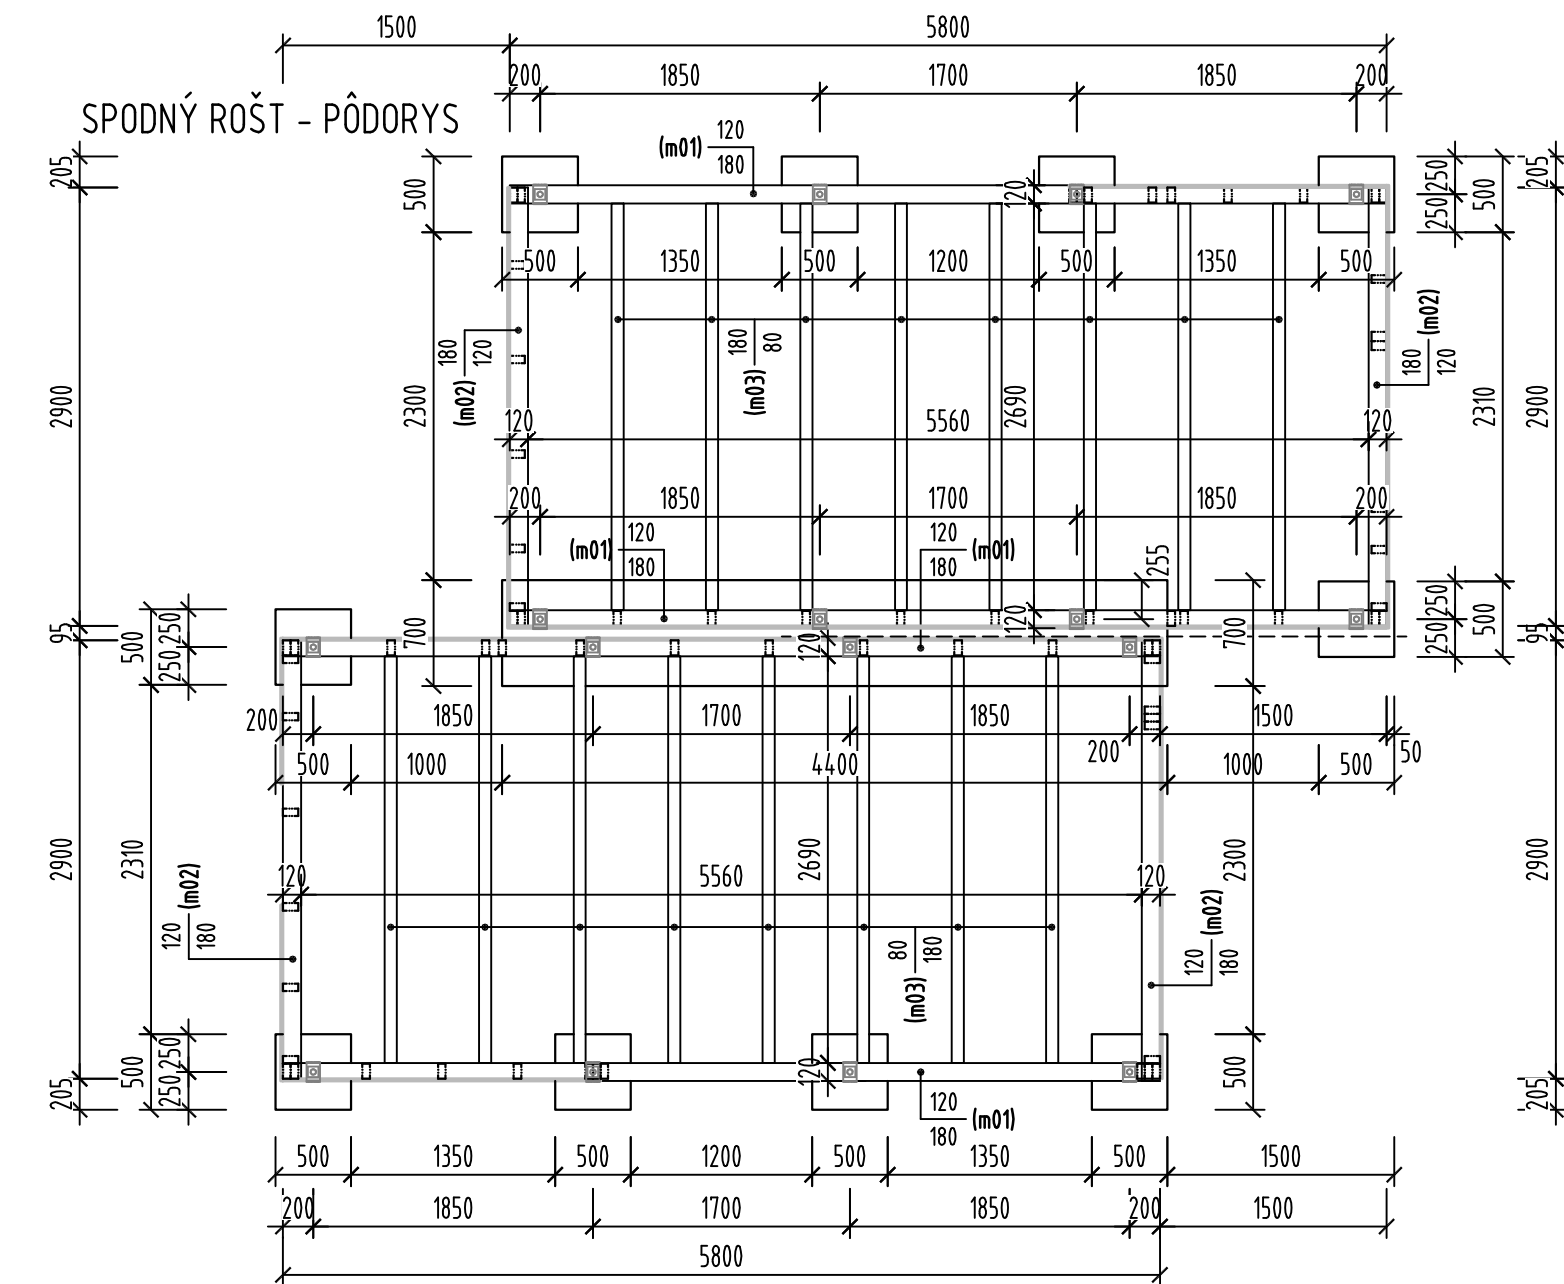
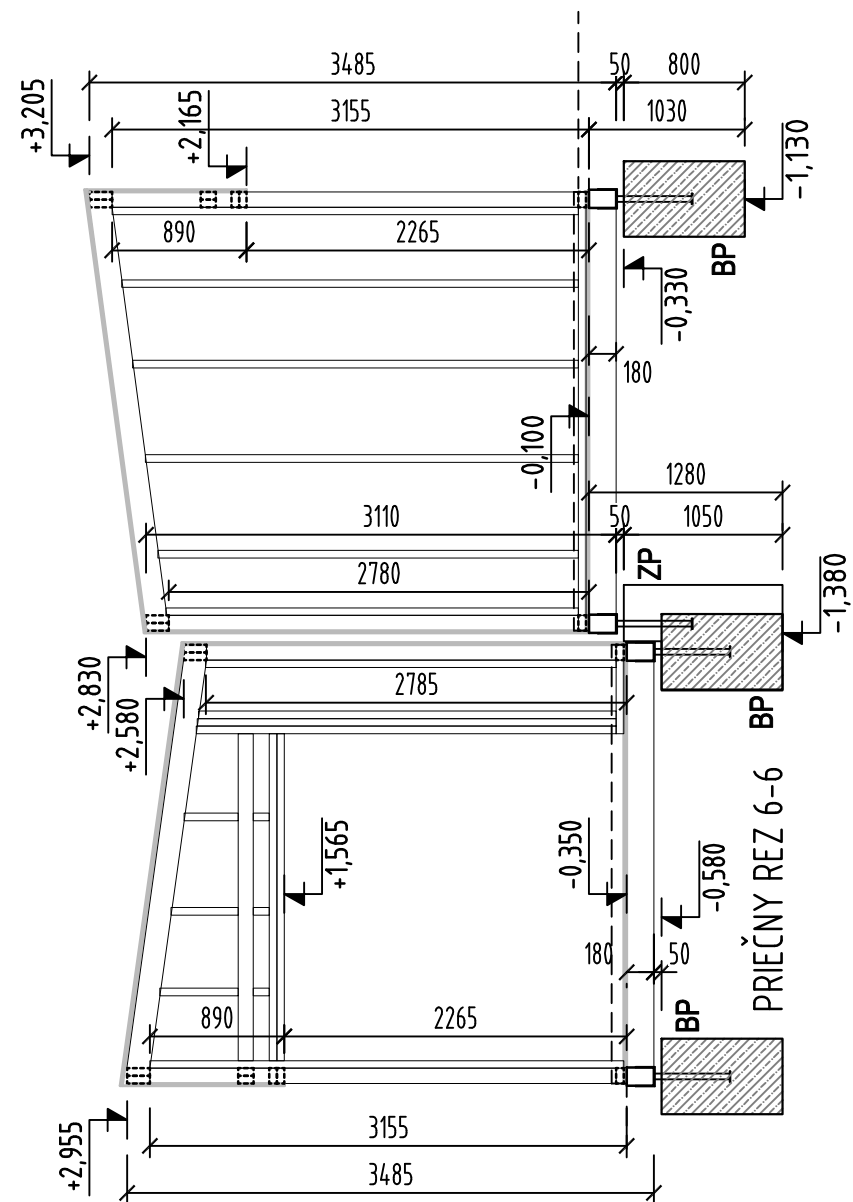
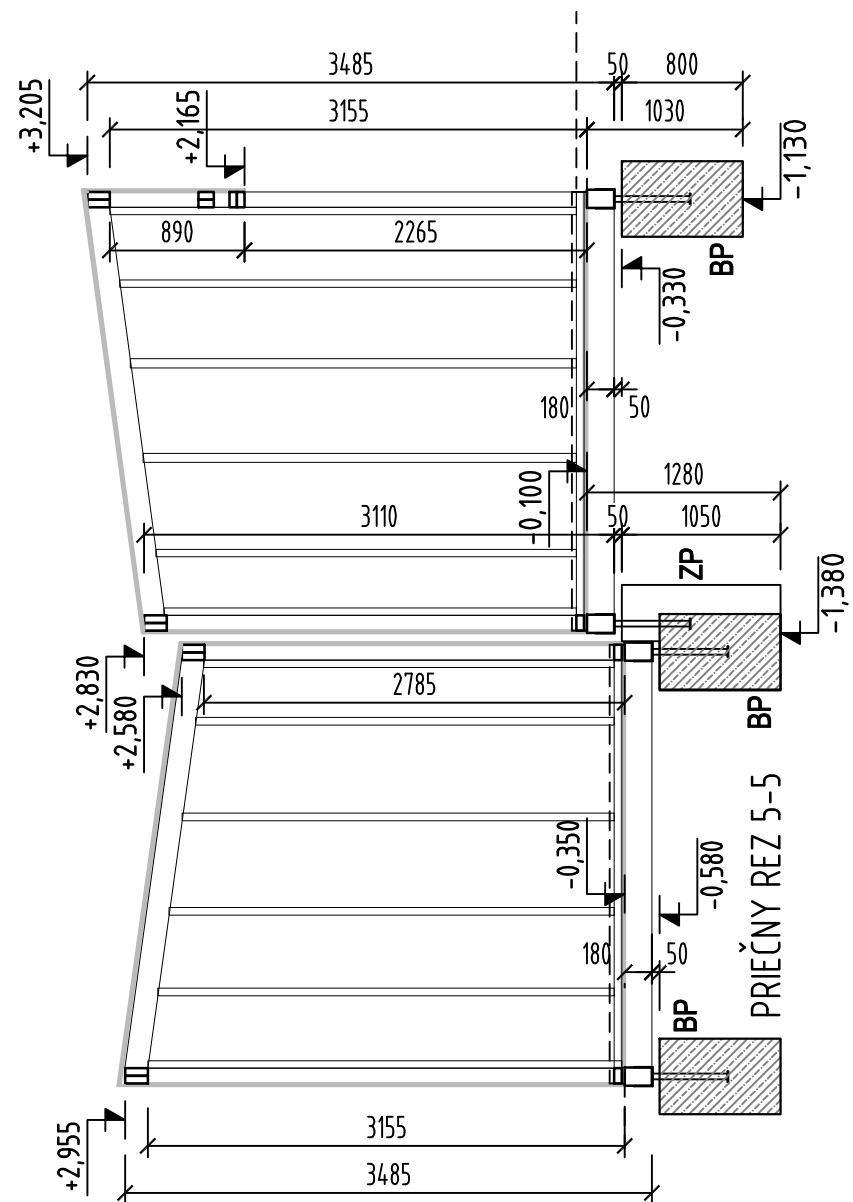
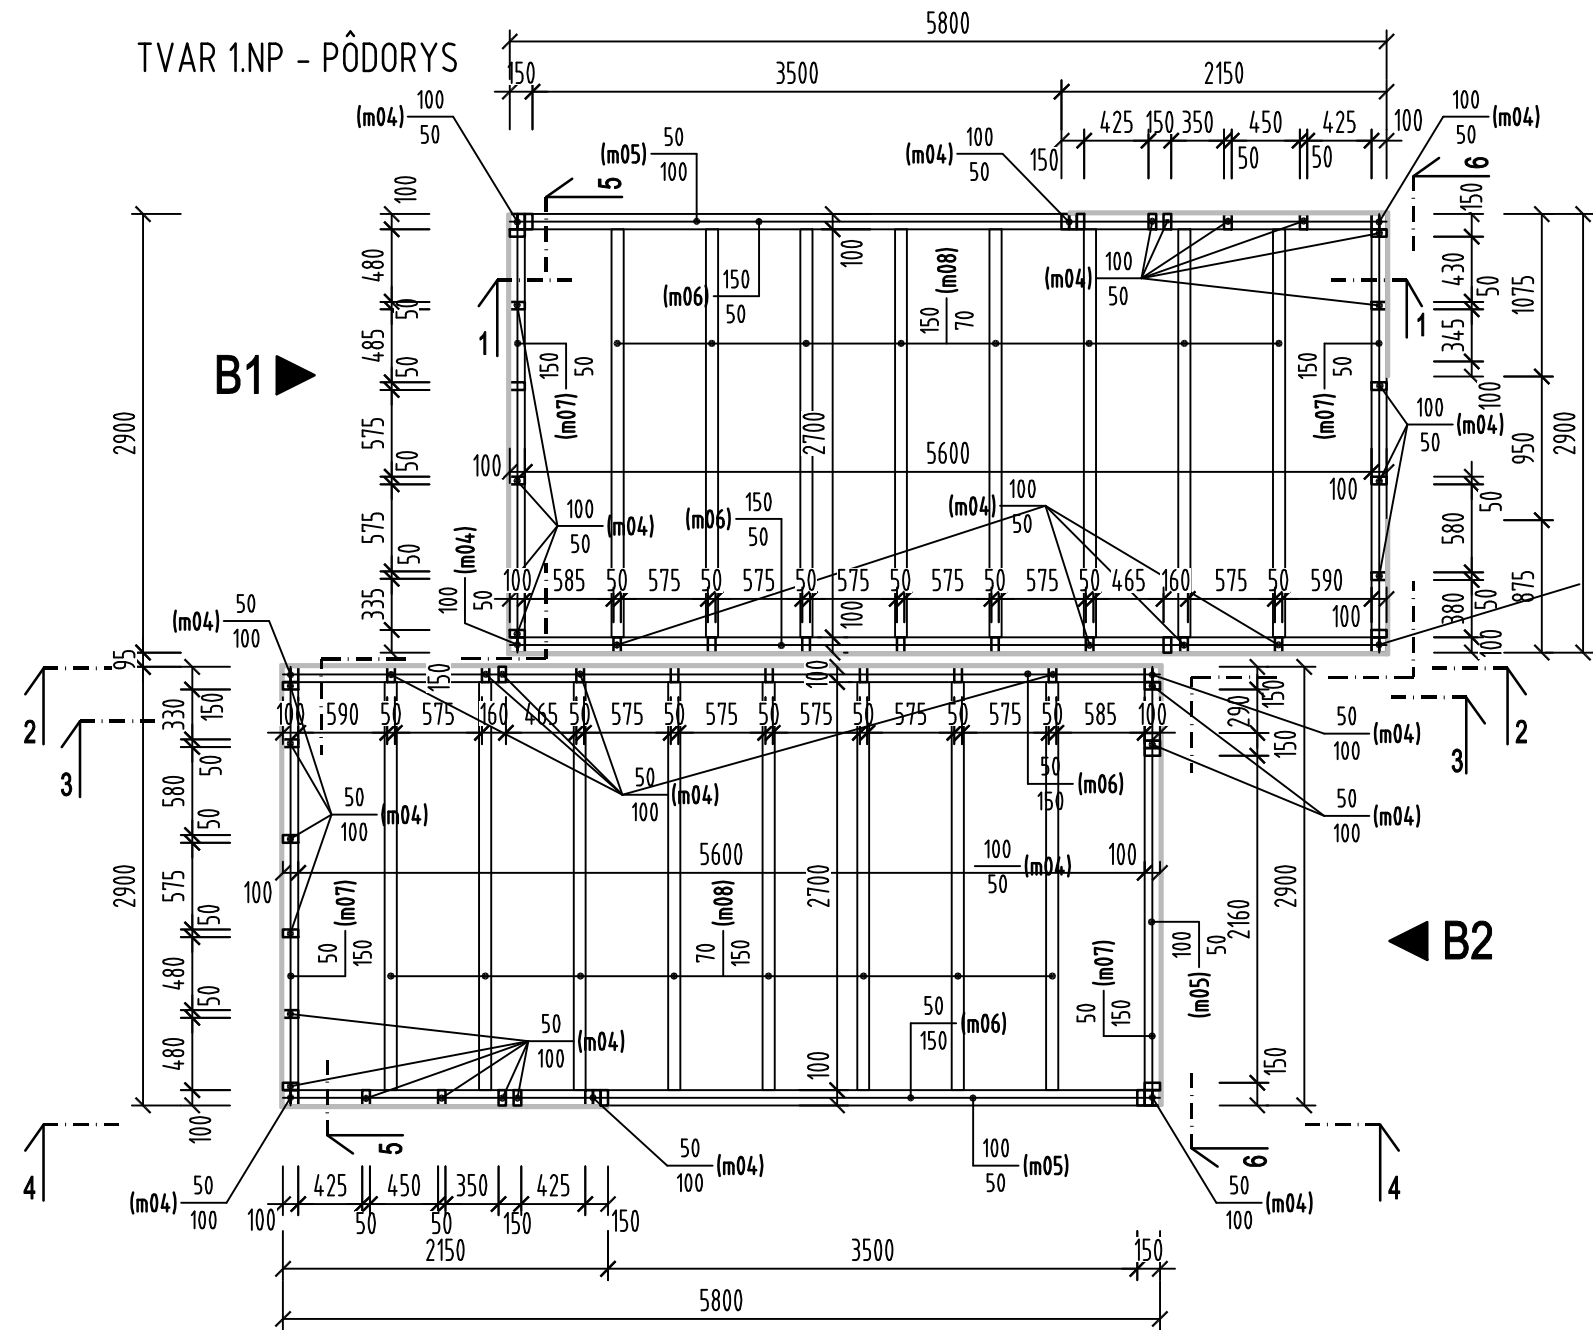
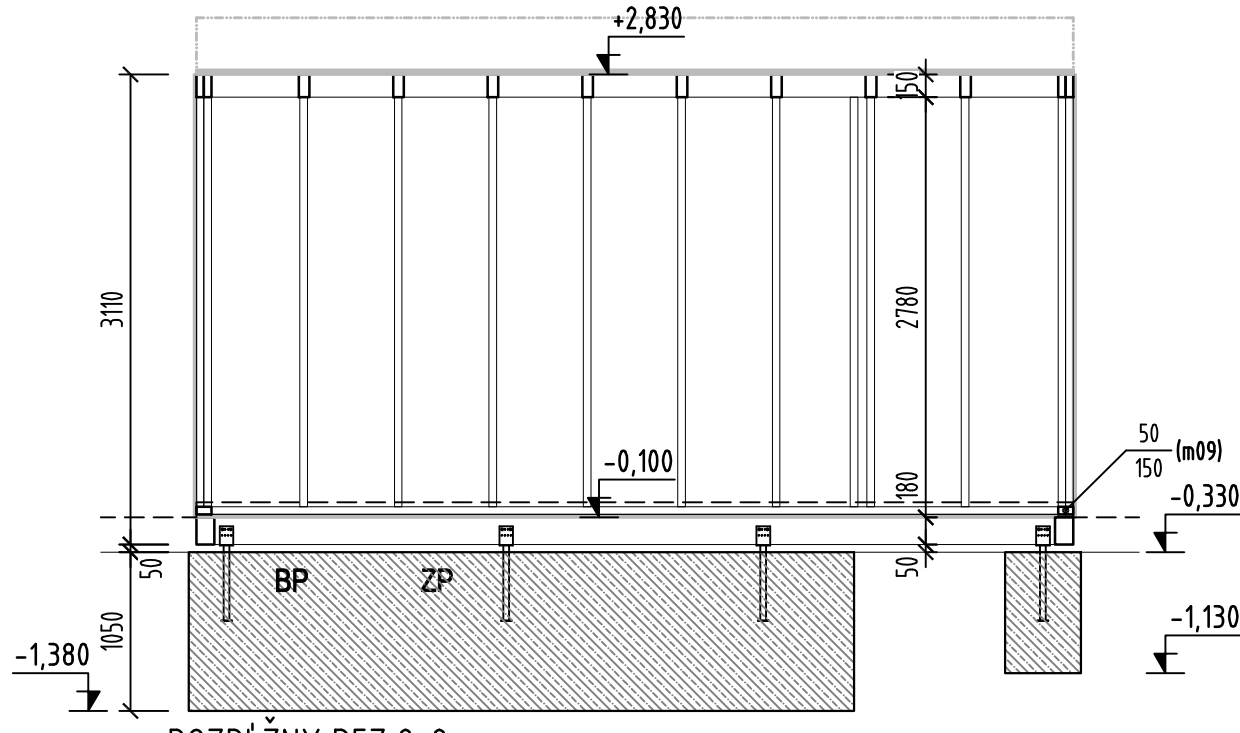
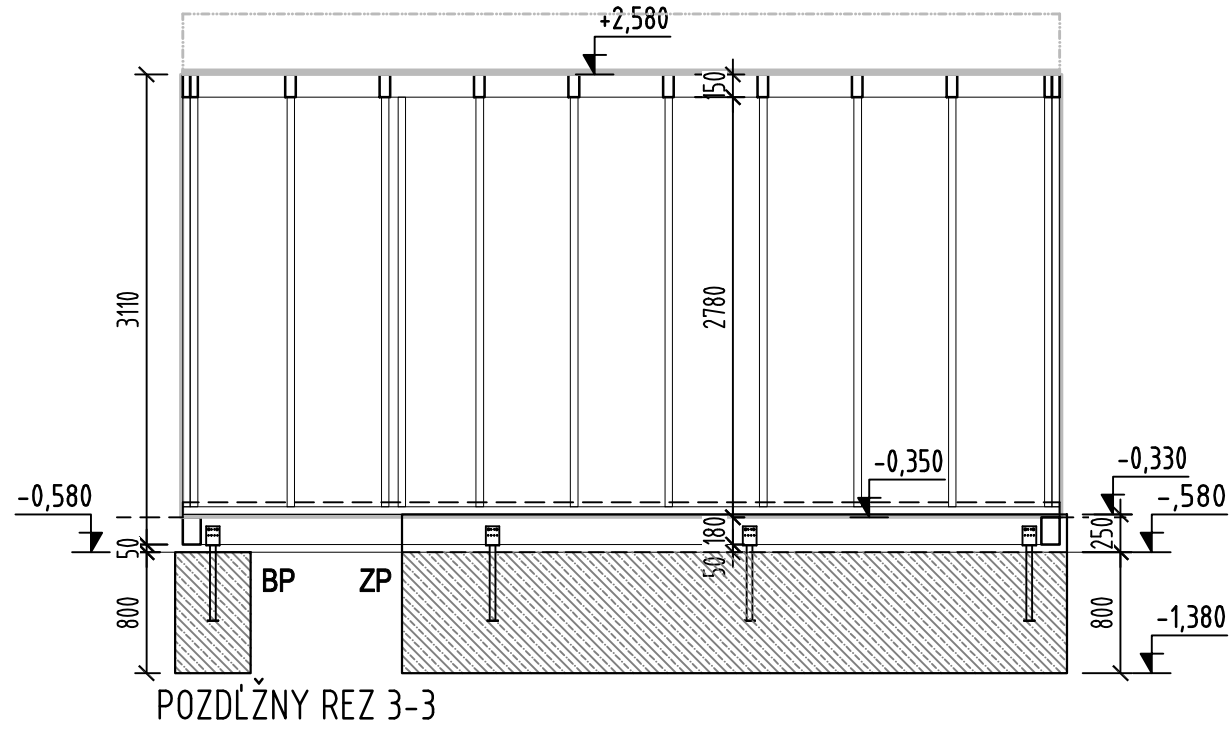


MALÝ STÁNOK - TYP "B1, B2"

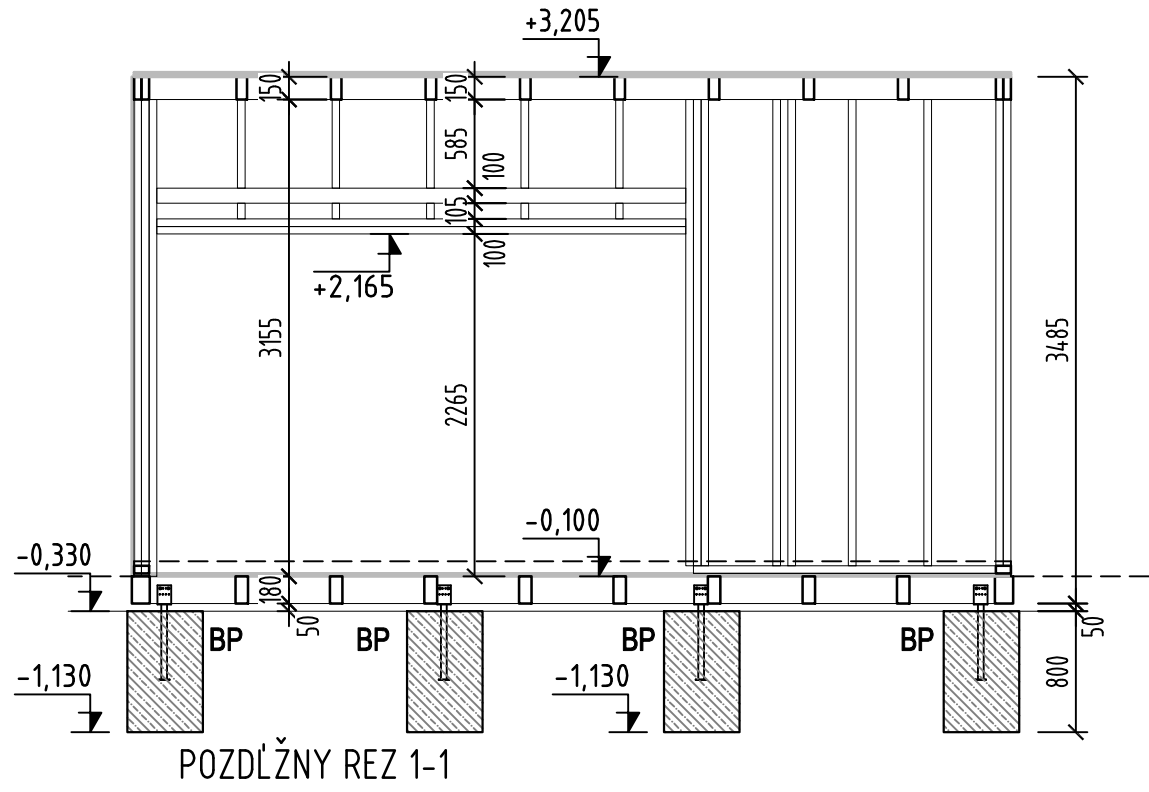

VÝKAZ REZIVA PRE MALÝ STÁNOK - TYP "B1 a B2" (1 OBJEKT)

P.Č.	NÁZOV	DLŽKA mm	MNOŽ ks	SPOLU m	PROFIL	m ³ SPOLU
m01	OBVODOVÝ RÁM	6000	4	24,00		
m02	OBVODOVÝ RÁM	3000	4	12,00	120/ 180	0,78
m03	PODLAHOVÝ NOSNÍK	3000	16	48,00	80/ 180	0,70
m04	STĹPIK (KVH HRANOL)	3200	76	243,20		
m05	PREKLAD (KVH HRANOL)	3600	12	43,20		
m09	PAH STENY (KVH HRANOL)	6000	6	36,00	50/ 100	1,62
m06	VENIEC	6000	8	48,00		
m07	VENIEC	3000	8	24,00	50/ 150	0,54
m08	STROPNÝ NOSNÍK	3000	16	48,00	70/ 150	0,51
m09	STROPNÝ NOSNÍK	3000	16	48,00	70/ 150	0,51
CELKOVÉ MNOŽSTVO DREVA /m3/ :						4,15
OSB DOSKY (2 vrstvy)				289,00 m2	hr. 15 mm	
OSB DOSKY (1 vrstva) - PODLAHA				36,00 m2	hr. 20 mm	

POZN.: VŠETKY DREVENÉ NOSNÉ PRVKY BUDÚ PRED ZABUDOVANÍM NATRETÉ VHDNÝM OCHRANNÝM PROSTRIEDKOM VOČI DREVOKAZNÝM HUBÁM A ŠKODCOM S PREVENTÍVNÝM AJ LIKVIDAČNÝM ÚČINKOM.


VOČI KLOPENIU BUDÚ DREVENÉ NOSNÍKY ZABEZPEČENÉ CELOPLOŠNÝM, RIADNE KOTVENÝM ZÁKLOPOM.

PODROBNÝ NÁVRH SPOJOV A DETAILOV DREVENEJ KONŠTRUKCIE JE PREDMETOM DODÁVATELSKEJ DOKUMENTÁCIE - PRED VÝROBOU PREDLOŽIŤ NA SCHVALENIE ZODPOVEDNÉMU STATIKOVI

BP PÁTKA Z PROSTÉHO BETÓNU 500/500.
ZÁKLADOVÝ ŠKÁRU PÁTEIEK UMIESŤNIŤ min.1000 mm POD UPRAVENÝM TERÉNOM

ZP ZÁKLADOVÝ PÁS Z PROSTÉHO BETÓNU.

REZIVO C24 (MAX. VHLKOSŤ PRI ZABUDOVANÍ 18%)
OCEĽ S235
BETÓN STN EN 206: C25/30-XC2(SK)-C10,4-Dmax22mm-S4

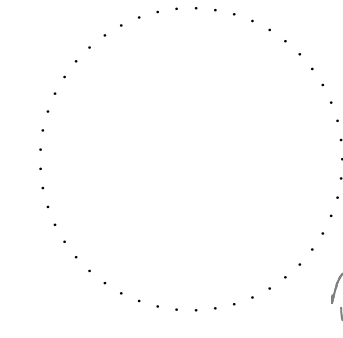

revízia	obsah	dátum
SÚRADNICOVÝ SYSTÉM - S-JTSK		ABSOLÚTNÁ VÝŠKA SO 14 ±0.000 = m.n.m.
	kód projektu	KH-17-01-A
	časť dokumentácie	E
	dátum	07./2021
	stupeň	RPD
názov projektu	OBNOVA HRADU KRÁŠNA HÔRKA A REVITALIZÁCIA BEZPROSTREDNÉHO OKOLIA HRADU	
miesto stavby	OBEC KRÁŠNOHORSKÉ PODHRADIE	
číslo parcely	parcely typu C, č. 387/2, 1540/56, 387/21, 387/28 k. ú. Krásnohorské Podhradie	
investor, stavebník	SLOVENSKÉ NÁRODNÉ MÚZEUM, VAJANSKÉHO NÁBRŽIE 2, P.O. BOX 13, 810 06 BRATISLAVA	
autor	Ing. arch. R. ERDÉLYI, PhD., Ing. arch. M. KOTRUS, Ing. arch. A. KOTRUSOVÁ, PhD., Ing. M. ŠTEFANIDESOVÁ, Ing. arch. B. VACHOVÁ, PhD., Ing. arch. M. VAŇO, Ing. D. LAVRINČIKOVÁ, PhD.	
vypracoval	Ing. KAROL BUTOR	
zodpovedný projektant	Ing. KATARÍNA KYSELOVÁ, registračné č. 5976 Autorizovaný stavebný inžinier, kat.I3 Inžinier pre statiku stavieb	formát 6x A4 mierka 1:50
obsah výkresu	MALÝ STÁNOK - TYP "B1, B2" VÝKRES TVARU	staveb. objekt výkres č. SO 14 11