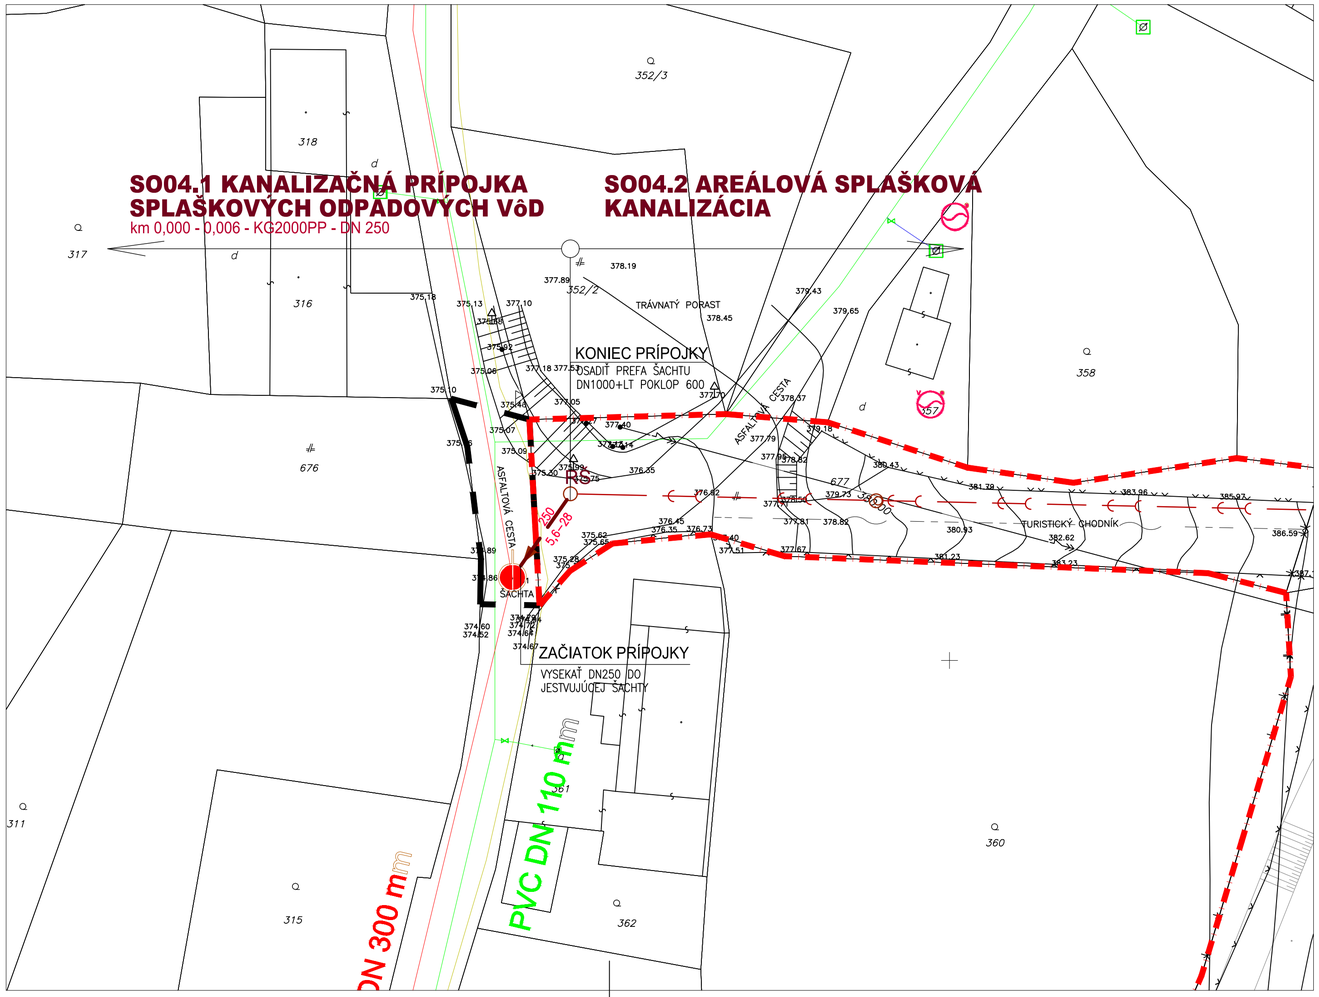

SO04.1 KANALIZAČNÁ PRÍPOJKA SPLAŠKOVÝCH ODPADOVÝCH VôD

LEGENDA

- POTRUBIE HRDLOVÉ GK2000PP, SN10
- PROFIL
- 5,6–150 SKLON ‰ – DĹŽKA
- RŠ VSTUPNÁ PREFA ŠACHTA DN1000 + POKLOP LT DN600 S LOGOM HRADU ATYP D400

POZNÁMKY

- POTRUBIE BUDE VEDENÉ V ASFALTOVEJ KOMUNIKÁCII
- POZOR PODZEMNÉ INŽINIERSKE SIETE – PRED VÝKOPOM VYTÝČIŤ !!
- KRIŽOVANIE A SÚBEH KANALIZÁCIE S JESTVUJÚCIMI A NAVRHOVANÝMI INŽ. SIEŤAMI BUDE PODĽA STN 73 6005
- PO TLAKOVEJ SKÚŠKE PREVIESŤ MONITORING A DIGITÁLNE ZAMERANIE POTRUBIA !!
- ZEMNÉ PRÁCE PREVÁDZAŤ PODĽA STN 73 3050

revízia	obsah	dátum

SÚRADNICOVÝ SYSTÉM S-JTSK

SLOVENSKÉ NÁRODNÉ MÚZEUM
SLOVAK NATIONAL MUSEUM

STU SvF SLOVENSKÁ TECHNICKÁ UNIVERZITA V BRATISLAVE STAVEBNÁ FAKULTA

		kód projektu	KH-17-01-A
		časť dokumentácie	E
		dátum	03./2021
		stupeň	DRS
názov projektu	OBNOVA HRADU KRÁSNA HÔRKA A REVITALIZÁCIA BEZPROSTREDNÉHO OKOLIA HRADU	profesia	12-0 KANALIZÁCIA
miesto stavby	OBEC KRÁSNOHORSKÉ PODHRADIE		
číslo parcely	parcely riešeného územia vid. Súhrnná technická správa		
investor, stavebník	SLOVENSKÉ NÁRODNÉ MÚZEUM, VAJANSKÉHO NÁBREŽIE 2, P.O. BOX 13, 810 06 BRATISLAVA		
autor	Ing. arch. R. ERDÉLYI, PhD., Ing. arch. M. KOTRUS, Ing. arch. A. KOTRUSOVÁ, PhD., Ing. M. ŠTEFANIDESOVÁ, Ing. arch. B. VACHOVÁ, PhD., Ing. arch. M. VAŇO		
vypracoval	Ing. JOZEF VYSLÚŽIL		
zodpovedný projektant	Ing. JOZEF VYSLÚŽIL, evidenčné č. 5754×A2 Autorizovaný stavebný inžinier, kategórie 1	formát 3x A4	mierka 1:250
obsah výkresu	SITUÁCIA	stavebný objekt SO 04.1	výkres č. 02