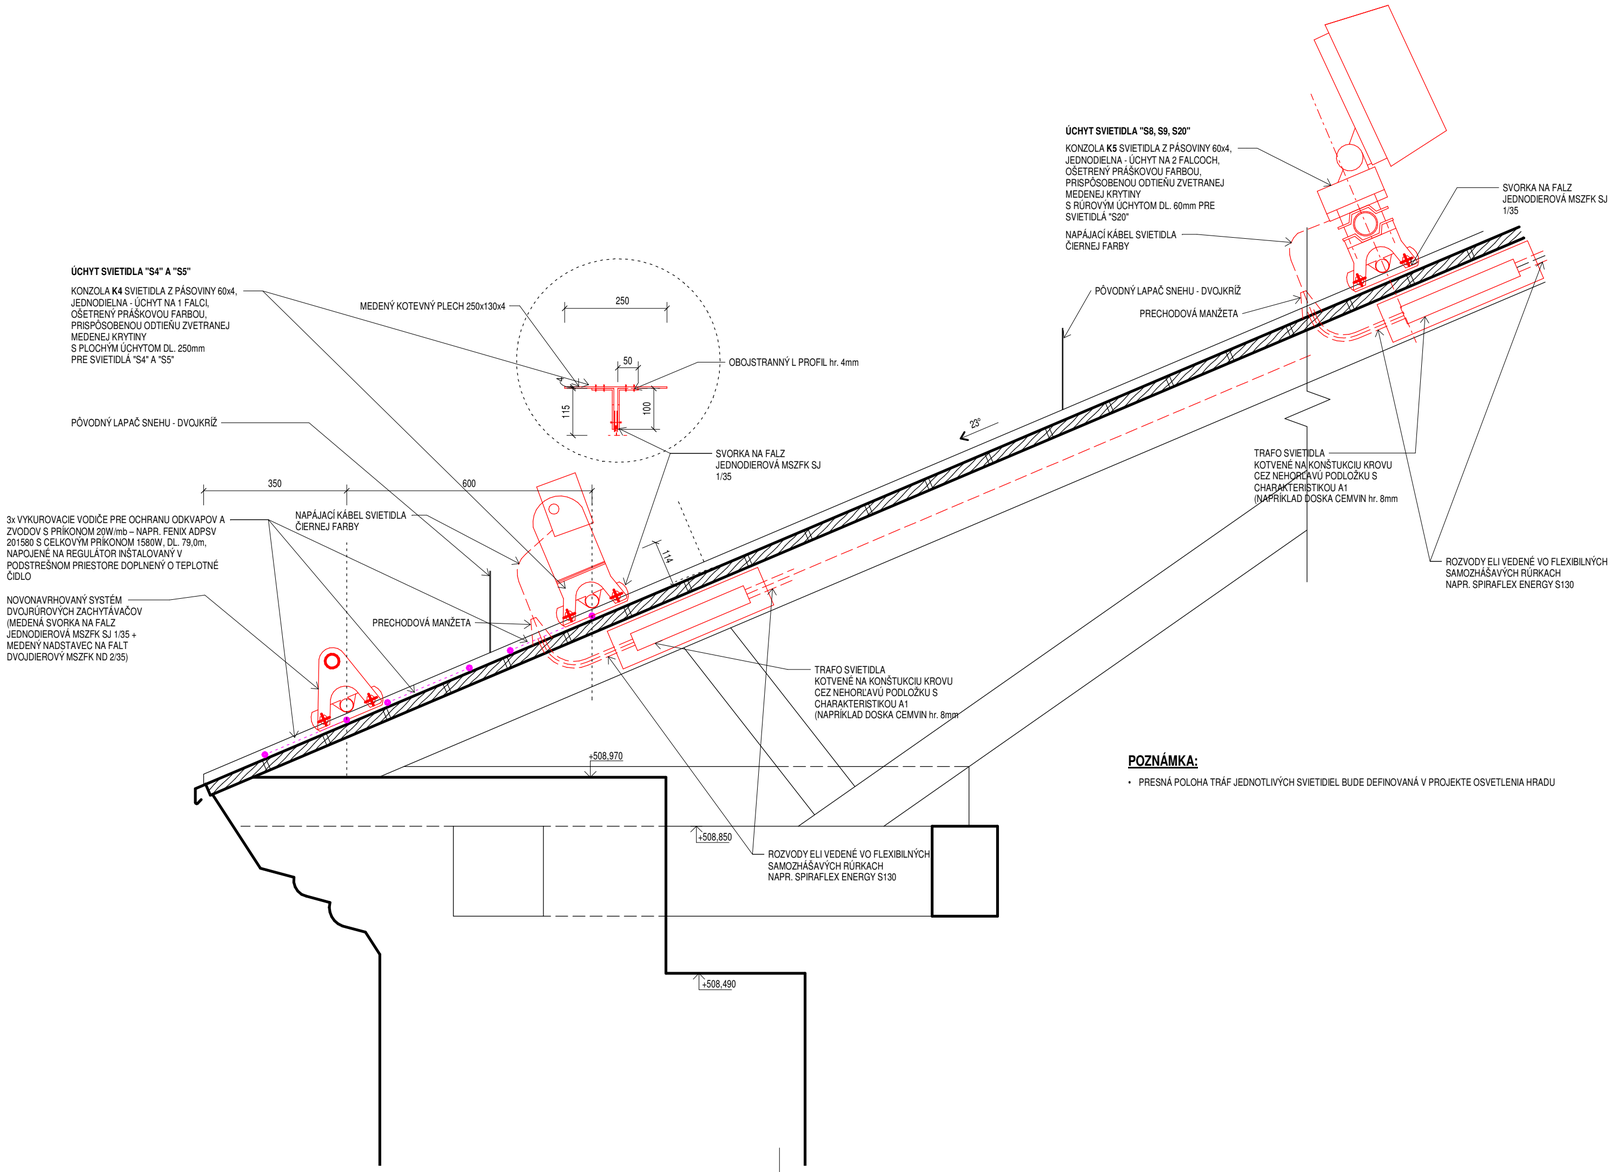

POZNÁMKA:

- PRESNÁ POLOHA TRÁF JEDNOTLIVÝCH SVIETIDIEL BUDE DEFINOVANÁ V PROJEKTE OSVETLENIA HRADU

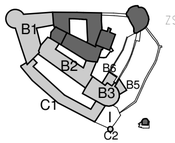

ZSPD

revízia	obsah	dátum

SÚRADNICOVÝ SYSTÉM: S-JTSK | ABSOLÚTNA VÝŠKA: SO 02 ±0.000 = +488.67 m.n.m.

SLOVENSKÉ NÁRODNÉ MÚZEUM
SLOVAK NATIONAL MUSEUM

STU SvF SLOVENSKÁ TECHNICKÁ UNIVERZITA V BRATISLAVE STAVEBNÁ FAKULTA

	kód projektu	KH-17-01-A
	časť dokumentácie	E
	dátum	05/2021
	stupeň	ZSPD
názov projektu	**OBNOVA HRADU KRÁSNA HÔRKA A REVITALIZÁCIA BEZPROSTREDNÉHO OKOLIA HRADU** PROJEKT ZMENY STAVBY PRED DOKONČENÍM **TRVALÝCH KROVOV A STRIECH SO 01b,c** - Dolného a Stredného hradu	profesia **01-0 ARCHITEKTÚRA**
miesto stavby	OBEC KRÁSNOHORSKÉ PODHRADIE	
číslo parcely	parcely typu C, č. 390 k. ú. Krásnohorské Podhradie	
investor, stavebník	SLOVENSKÉ NÁRODNÉ MÚZEUM, VAJANSKÉHO NÁBREŽIE 2, P.O. BOX 13, 810 06 BRATISLAVA	
autor	Ing. arch. R. ERDÉLYI, Ing. M. ŠTEFANIDESOVÁ, Ing. D. ČÁKOCI, Ing. A. ČÁKOCIOVÁ adc team s.r.o.	
vypracoval	ODD. PROJEKCIE SNM, adc team s.r.o.	
zodpovedný projektant	prof. Ing. ANTON PUŠKÁR, PhD., evidenčné č. 3143 Autorizovaný stavebný inžinier, kategórie 1	formát 3 x A4 / mierka 1:10
obsah výkresu	DETAIL UKOTVENIA LAPAČOV A SVIETIDIEL NA FALC. KRYTINU	stavebný objekt SO 01 b,c / výkres č. B113