


ULOŽENIE KANALIZAČNÉHO POTRUBIA Z PVC-U V ZEMI:

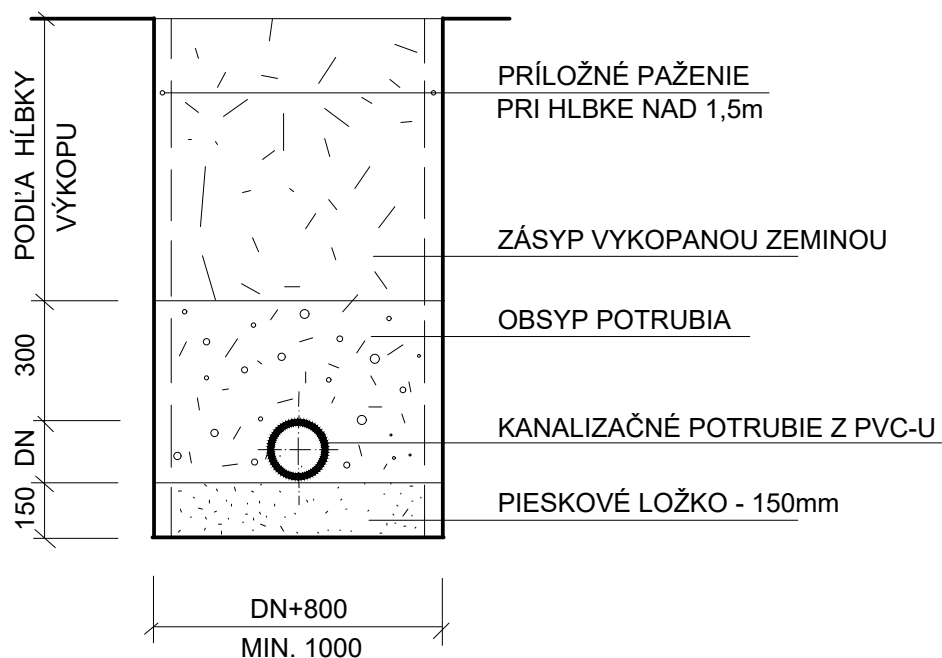

HLAVNÝ ARCHITEKT	ZODP. PROJEKTANT	VYPRACOVAL	Ing. Stanislav Švec - SAPRO Technické vybavenie budov Projekcia stavieb Farská 65, Hrnčiarovce nad Parnou	
Ing. Igor NOVOTNÝ	Ing. Stanislav Švec	Ing. Jana Scherhaufarová		
INVESTOR	Obec Suchá nad Parnou			
MIESTO STAVBY	Suchá nad Parnou			
NÁZOV STAVBY <div>Prístavba základnej školy</div>			FORMÁT	1 x A4
			DÁTUM	11/2021
			ARCHÍV	180/21
DRUH PROJEKTU: Projekt pre stavebné povolenie : SO 04 - Areálová odvod dažďových vôd				
NÁZOV VÝKRESU <div>ULOŽENIE POTRUBIA V ZEMI</div>			MIERKA 1:10	Č.VÝKRESU 4