

ÚZEMIE OBCE
ČÍSLO PARCELNÉ
POVRCH ÚZEMIA
VZDIAL. OBJEKTOV A VRCHOL. BODOV
OZNAČENIE VRCHOLOVÝCH BODOV

Suchá nad Parnou
32.50
OBJEKT

HUP

MIERKA 1:200/100

SÚBEH

KÓTA UPRAVENÉHO TERÉNU

KÓTA HRUBÝCH TERÉNNYCH ÚPRAV


HLBKA DNA POTRUBIA

KÓTA DNA POTRUBIA

KÓTA UPRAVENÉHO TERÉNU

ZROVNÁVACIA ROVINA

STANIČENIE [km/m]
DN/ID(PN)[mm]–MATERIÁL–DLŽKA[m]
SKLON[?]-DLŽKA[m]
ULOŽENIE POTRUBIA

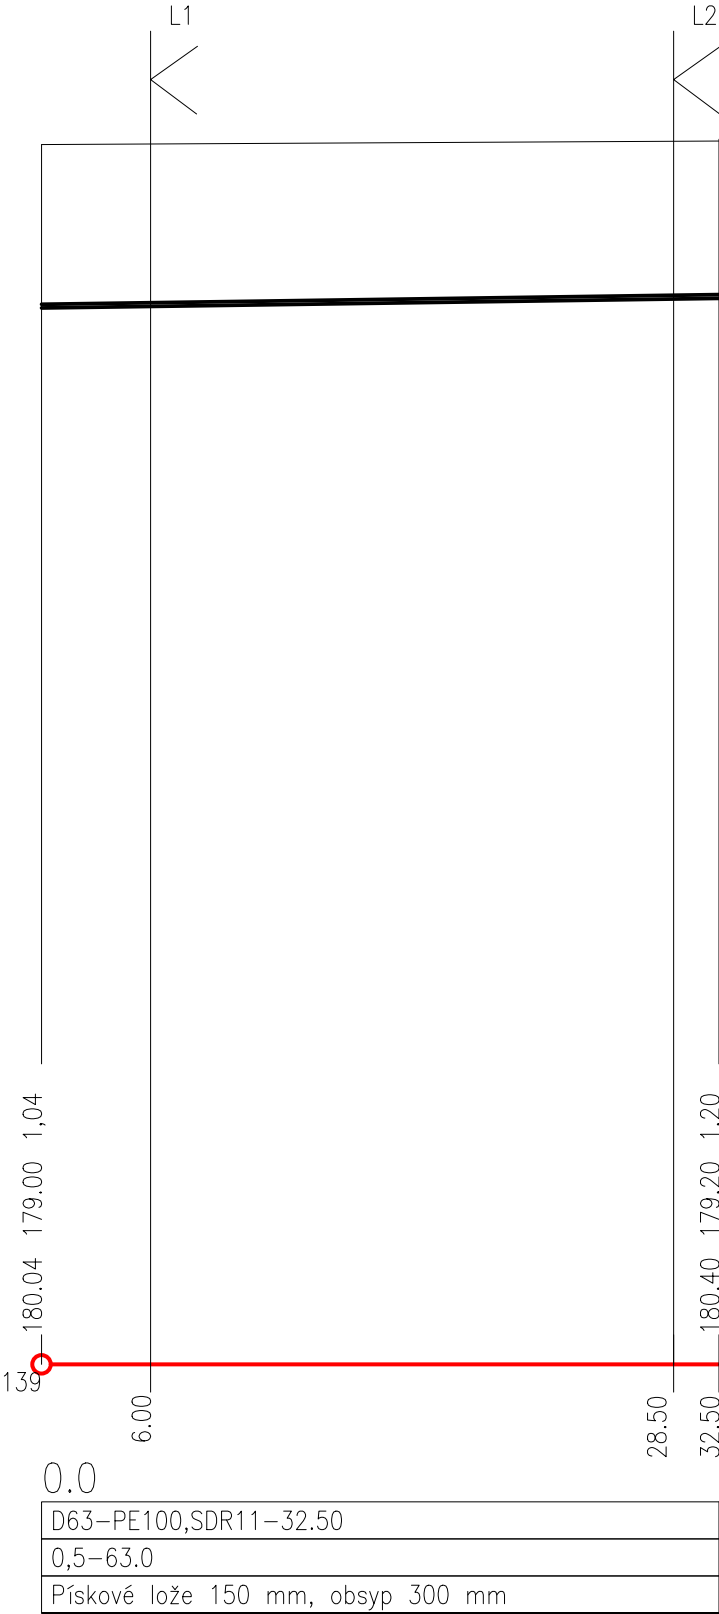

HLAVNÝ ARCHITEKT	ZODP. PROJEKTANT	VYPRACOVAL	Ing. Stanislav Švec - SAPRO Technické vybavenie budov Projekcia stavieb Farská 65, Hrnčiarovce nad Parnou	
Ing. Igor NOVOTNÝ	Ing. Stanislav Švec	Ing. Jana Scherhaufarová		
INVESTOR	Obec Suchá nad Parnou			
MIESTO STAVBY	Suchá nad Parnou			
NÁZOV STAVBY			FORMÁT	2 x A4
Prístavba základnej školy			DÁTUM	11/2021
			ARCHÍV	180/21
			DRUH PROJEKTU: Projekt pre stavebné povolenie : SO 03 - Prekládka vnútroareálového plynovodu	
NÁZOV VÝKRESU			MIERKA	Č.VÝKRESU
POZDĽŽNY PROFIL AREAL. PLYNOVODU			1:10	2