

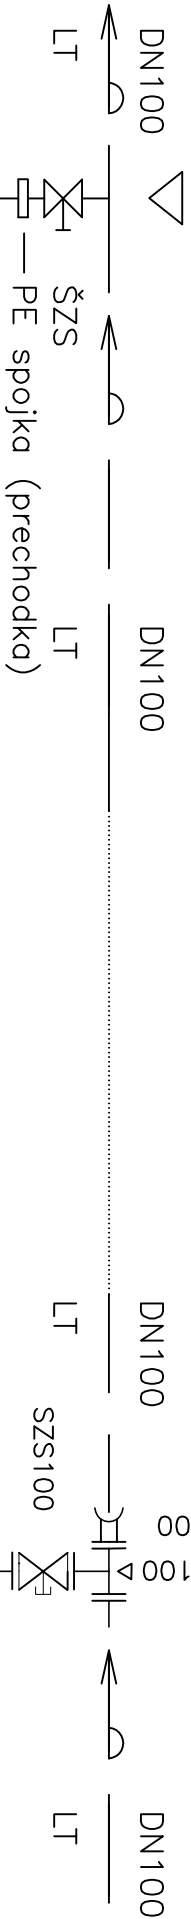
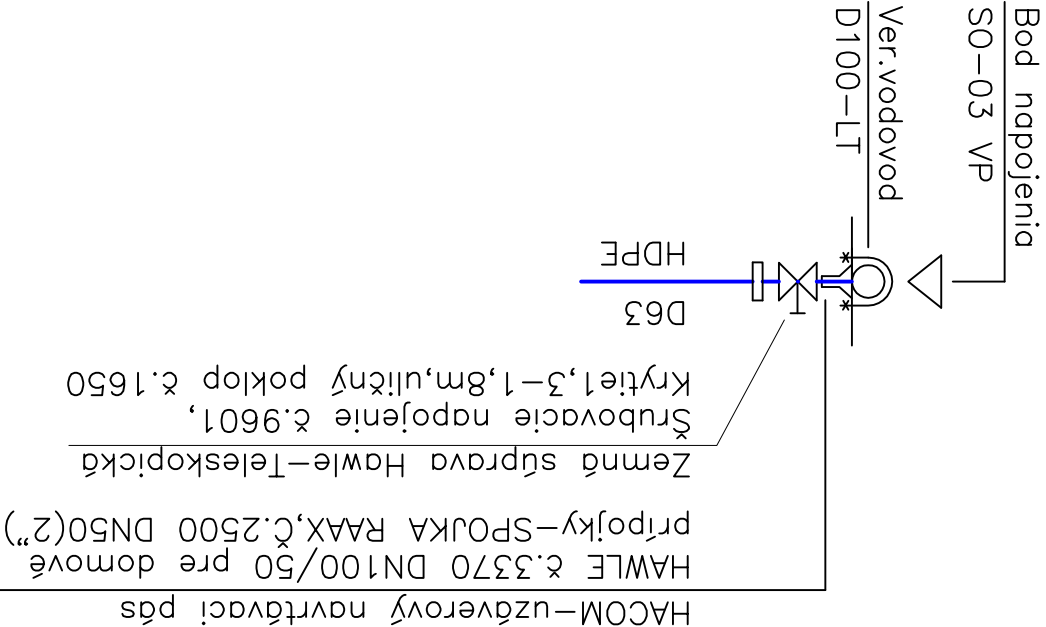


KLADAČSKÝ PLÁN

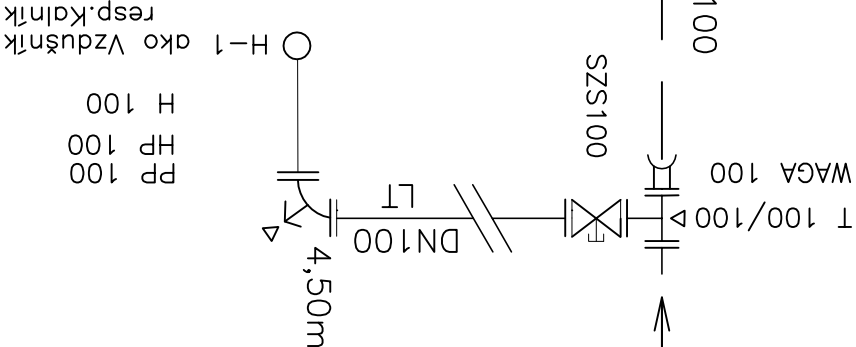

VODOMERNÁ ŠACHTA:

- PE spojka (prechodka)
- Ke 83 T–50
- Filter 50
- Nátrubok redukovaný DN50/25
- Nadstavec–dl.150mm
- Vodomer typ iPERL
- Nadstavec–dl.150mm
- Nátrubok redukovaný DN50/25
- Spätňý ventil V3030–50
- Šrúbenie
- Ventil s odvodnením Ke 125 T–50
- PE spojka (prechodka)

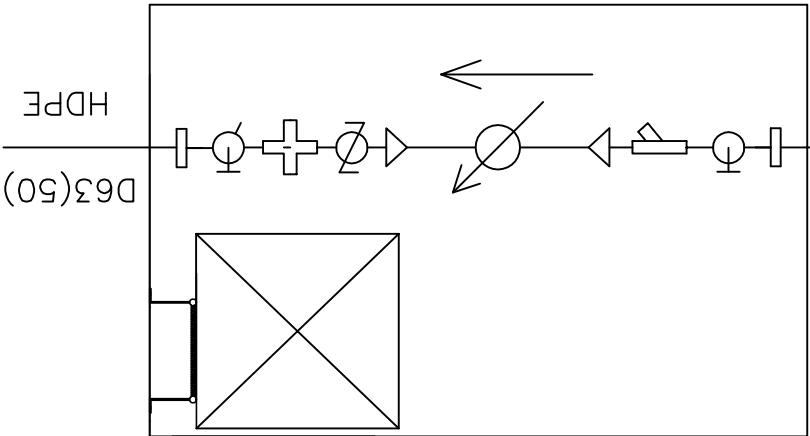

VYPIS RÚR,TVAROVIEK A ARMATÚR :

NAZOV	PE	Liatina							
STN	PE 100 SDR 11	13 2050	13 2055		HAWLE	HAWLE	13 6586 Y 4504	HAWLE –nadzemný hydrant	HAWLE obj.č.7990
ZNAČKA	RÚRY HDPE,PN10 v M / KOTÚČE	T-KUS	PP	HP	LT rúra	UZÁVER PRE ZÁK.SÚPRAVU	ZÁKOPOVÁ SÚPRAVA ZEMNÁ TELESKOP.	POKLOP PRE UZÁVER	HYDRANT NADZEMNÝ EURO 2000–RW
JEDNOTKA	m	ks			m	ks			m
PROFIL mm	63x5,8	100/100	100	100	100	100/50			100
MNOZSTVO	74,00	1,0	1,0	1,0	4,0	1,0/1,0	1,0/1,0	1,0/1,0	1,0

Sada č.

VÝKRES JE PLATNÝ LEN S ORIGINAL  
RAZITKOM A.S.I. ČERVENOU FARBY !!!

Investor:Obec Ostrovany,Obecný úrad,Hlavná 60/29, 082 22 p.Šarišské Michalany

Vypracoval :	Projektant :	Hlav.projektant:	Ing.Vladimír Hríco, projektant autorizovaný stavebný inžinier TZB+IS+PLYN Sibírska 24, Prešov, 080 01		
Ing.Hríco Vl.	Ing.Hríco Vl.	Ing.Gmitro M.	Arch.č. :	Účel. :	DRS
Stavba: MATERSKÁ ŠKOLA V OBCI OSTROVANY			Diel : IS–VP		
par.č.32/1, 30/1,k.ú.Ostrovany okr.Sabinov			Dátum : 06.2021		
Objekt: SO-03 VODOVODNÁ PRÍPOJKA			Formát : 2A4		
Obsah: Montážná schéma VŠ+Kladačský plán			Mierka : –		
			Výkr.č.: 6.		

TENTO VÝKRES JE ORIGINAL, JEHO KOPÍROVANIE BEZ SOHLASU MAJITEĽA JE TRESTNÉ PODĽA §21, ODSŤ. 4) ZÁKONA č.363/1997 Z.z. ©všetkých Ing.Hríco Vl.