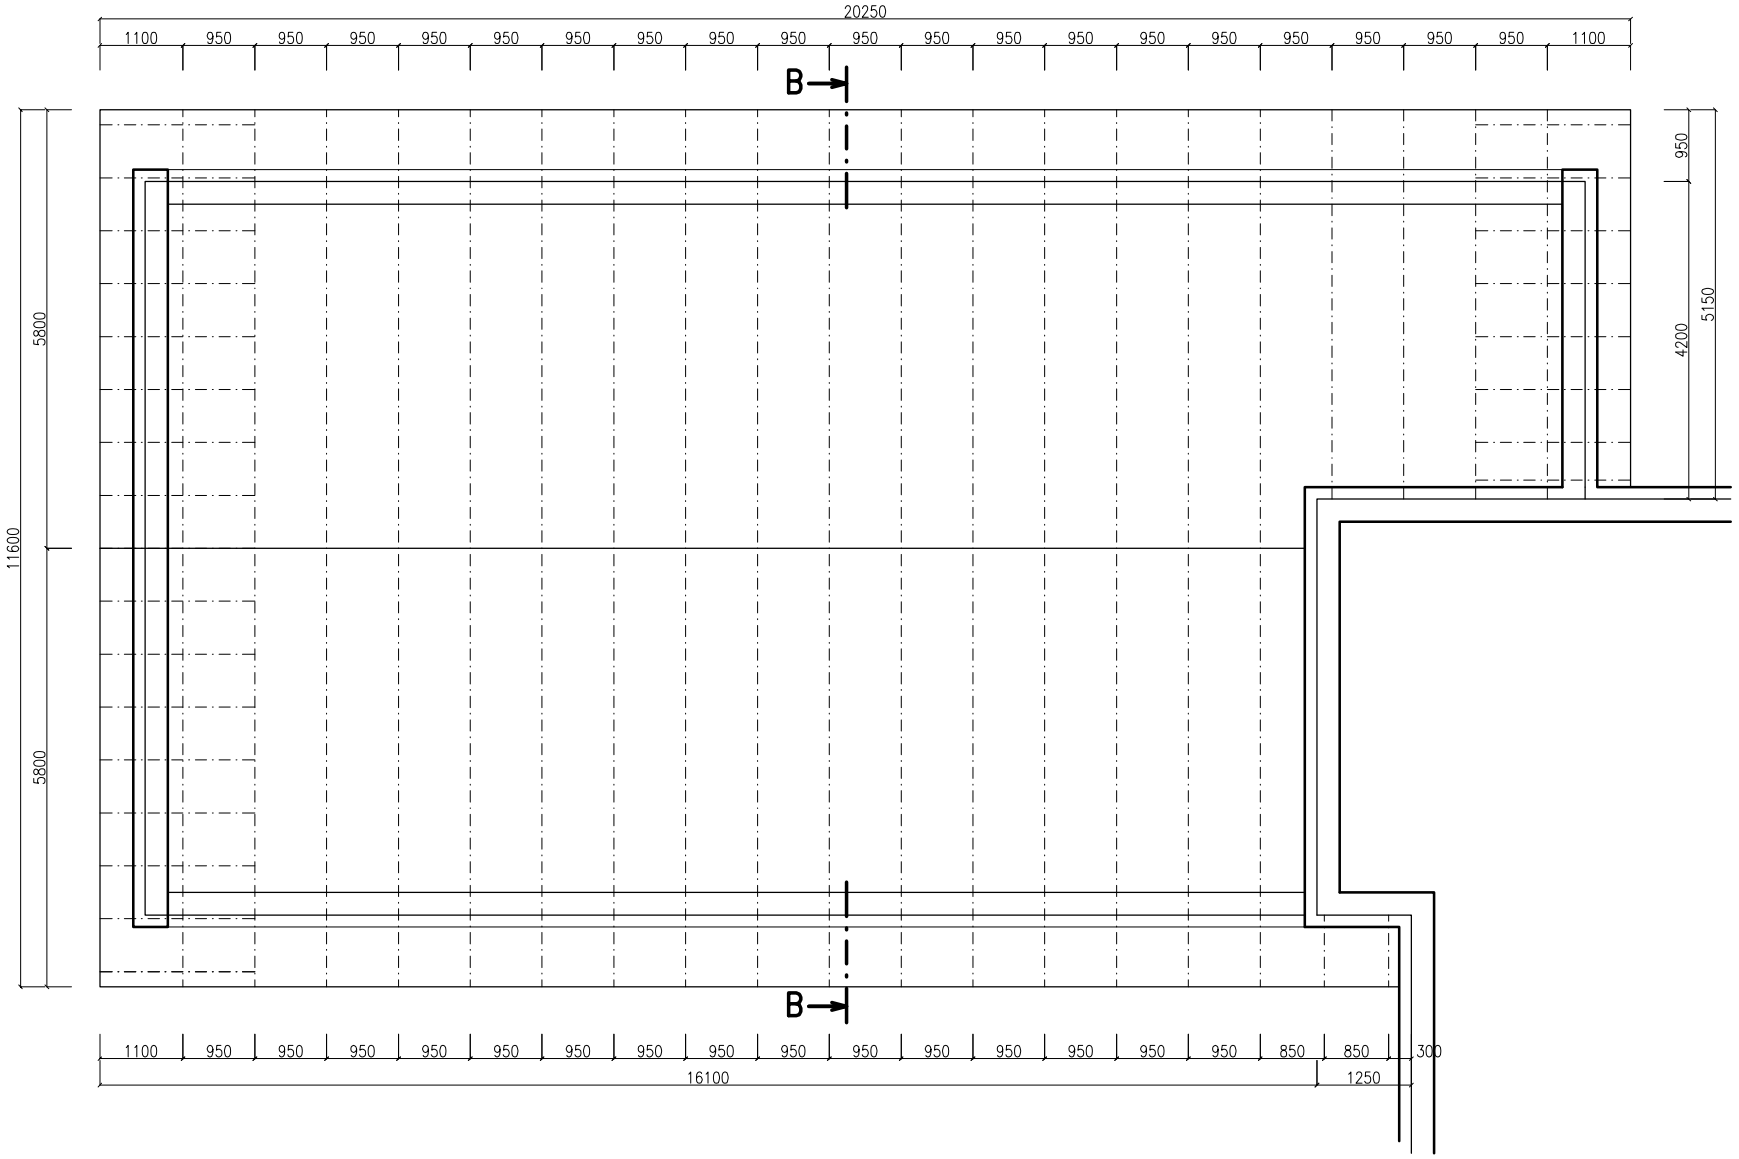

VÄZNÍKOVÝ KROV – VÝKRES KROVU, VÝROBNÁ A DIELENSKÁ DOKUMENTÁCIA STREŠNÝCH VÄZNÍKOV BUDE SÚČASŤOU DODÁVKY KROVU (ZABEZPEČÍ DODÁVATEĽ KONŠTRUKCIE KROVU).

POZNÁMKY:

- Pod drevené prvky, v mieste uloženia na železobetónové konštrukcie, uložiť na sucho pás lepenky.
- Stavebné práce realizovať podľa platných STN a technologických predpisov aplikovaných stavebných hmôt a materiálov.
- Konštruckiu krovu opatriť ochranným náterom proti biologickým škodcom, drevokazným hubám a hnilobe.
- Viditeľné pohľadové prvky budú hobľované.
- Všetky rozmery kontrolovať počas priebehu prác na stavbe.
- Všetky stavebné úpravy a prestupy konštruckií kontrolovať a koordinovať s výkresmi jednotlivých profesií.
- Nákresy jednotlivých výrobkov nenahrádzajú výrobnú a dielenskú dokumentáciu.
- Konkrétne špecifikácie povrchových úprav upresniť s investorom.
- Pred výrobou a osadením výplní otvorov, stolárskych a klampiar. výrobkov je potrebné premerať rozmery otvorov a súvis. konštrukcií.
- Všetky drevené prvky opatriť fungicidným náterom, aj odrezané časti.
- Všetky oceľové prvky opatriť antikoróznym náterom, aj odrezané časti.
- Zabezpečiť BOZP na stavenisku.
- Dodávka strechy vrátane všetkých strešných a montážnych prvkov, vzhľadom na snehovú oblasť.
- Umiestnenie bleskozvodov previesť podľa požiadaviek elektro.
- Umiestnenie vetracích hlavíc vnútornej kanalizácie previesť podľa požiadaviek zdravotechniky.
- Rozmiestnenie protisnehových zábran a strešných doplnkov sa prevedie v zmysle technického predpisu výrobcu strešnej krytiny.
- Dodávka strechy vrátane všetkých strešných a montážnych prvkov, vzhľadom na snehovú oblasť.

±0,000=1.NP

AUTOR	VYPRACOVAL	ZODP.PROJEKTANT	mArchus ARCHITEKTONICKÝ ATELIÉR
Ing. Marek Gmitro	Ing. Róbert Heredoš	Ing. Marek Gmitro	
INVESTOR: Obec Ostrovany, Obecný úrad, Hlavná 60/29, 082 22 p. Šarišské Michaľany			
NÁZOV A MIESTO STAVBY:	MATERSKÁ ŠKOLA V OBCI OSTROVANY, p.č. 32/1, 30/1, k.ú. Ostrovany, okres Sabinov		FORMÁT: 2xA4
OBJEKT– ČASŤ: S0.01 ASR	ARCHITEKTÚRA		DÁTUM: Jún 2021
			STUPEŇ: DRS
			MIERKA: 1:100
OBSAH VÝKRESU: VÝKRES KROVU – KROV NAD 1.NP			VÝKRES Č.: 09 / PARÉ Č.:

PODĽA ZÁKONA O AUTORSKÝCH PRÁVACH JE BEZ SÚHLASU AUTORA ZAKÁZANÉ AKÉKOLVEK ŠÍRENIE, ALEBO KOPÍROVANIE TEJTO PROJEKTOVEJ DOKUMENTÁCIE. INVESTOR NADOBÚDA VLASTNÍCKE PRÁVO K TOVARU AŽ PO ÚPLNOM ZAPLATENÍ CENY ZA TÚTO PROJEKTOVÚ DOKUMENTÁCIU. INVESTOR NESMIE AŽ DO ÚPLNÉHO ZAPLATENIA KÚPNEJ CENY ZA TÚTO PROJEKTOVÚ DOKUMENTÁCIU AKOKOĽVEK POUŽIŤ.