


- Neoddeliteľnou súčasťou projektovej dokumentácie sú všetky jej súčasti a prílohy.
- Pred objednaním výrobkov je potrebné skontrolovať počet vypísaných prvkov.
- Projektant nesie zodpovednosť za zmeny uskutočnené bez jeho vedomia a bez písomného súhlasu !
- Akékoľvek nejasnosti alebo zmeny musia byť konzultované s projektantom.
- Dodávateľ stavby je povinný o zistených nedostatkoch v dokumentácii neodkladne informovať projektanta!
- Dodávateľ musí dodržať platné vyhlášky, nariadenia a STN.
- Trasovanie vedenia je potrebné prispôbiť podmienkam na stavbe.
- Detaily oceľových konštrukcií pre uchytienie vedení je súčasťou dodávateľskej dokumentácie, ktorú zabezpečuje zhotoviteľ (dodávateľ) prác v rámci svojej výrobnéj prípravy.

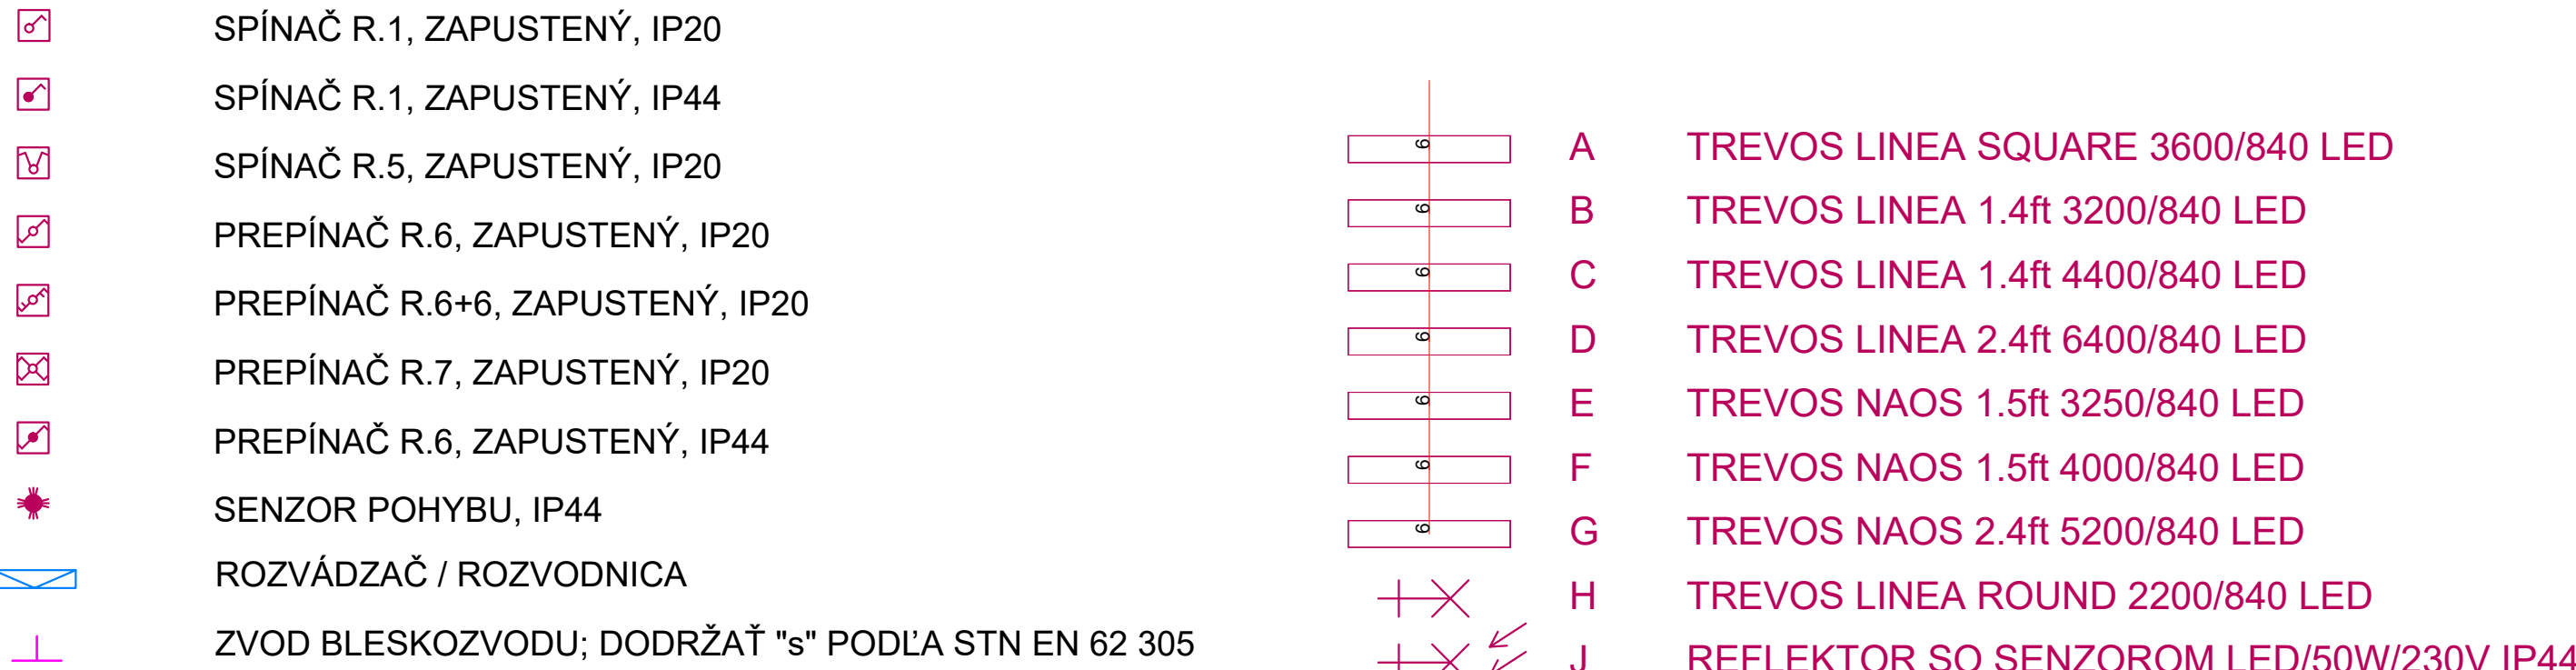

- TRIEDA REAKCIE NA OHEŇ KÁBLOV: B2ca s1, a1, d1

[illegible]

SADA Č.: