


ORL–UV FILTRÁČNÁ VLOŽKA CRC PRE
 ÚLICNÚ VPUSŤ OSADENIE FILTRA DO
 ŠACHTY FDN 400 ,NAPAJENIE NA LÍNIOVÝ ŽLAB, SPENVENÁ PLOCHA

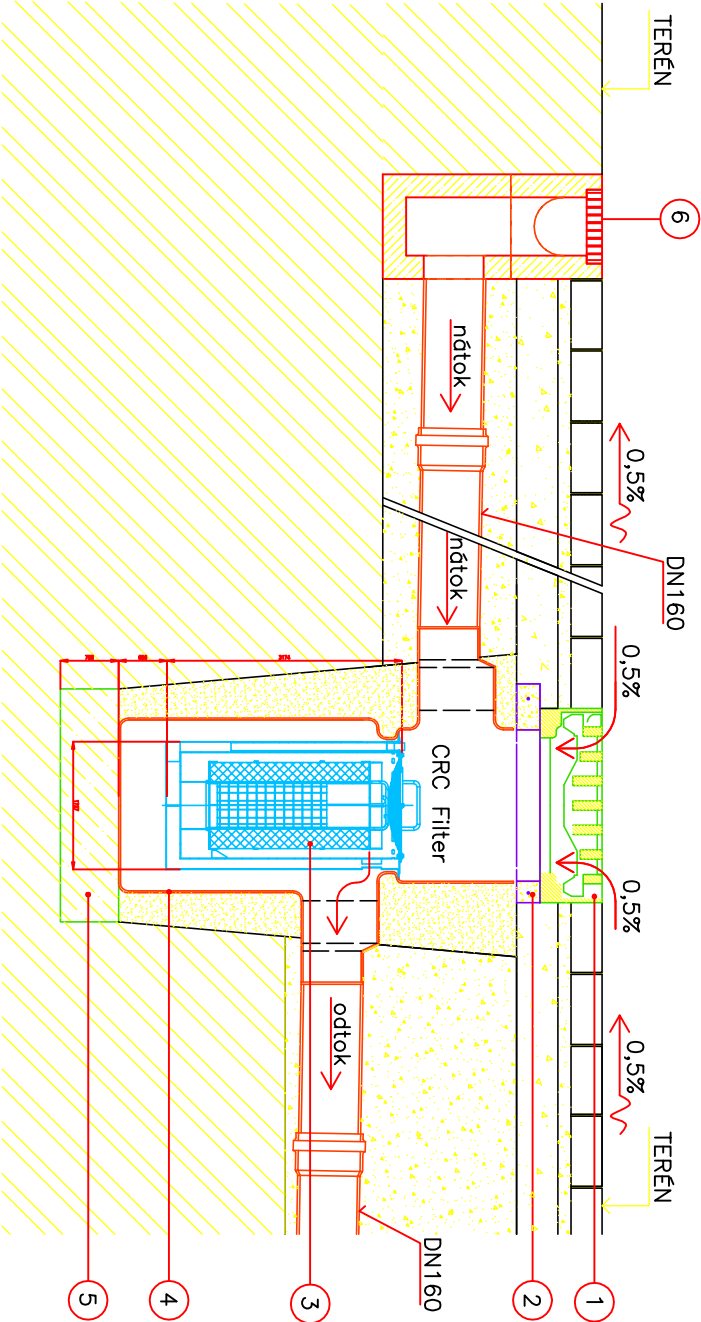

LEGENDA :

- 1
- VTKOVÁ MREŽA
- 2
- ROZNAŠACÍ PRSTENEC
- 3
- FŠ 400 EKODREN
- 4
- FILTER CRC–UV 500 EKODREN
- 5
- NOSNÝ PODKLAD
- 6
- LÍNOVÝ ŽLAB HYDRO GB


Technické údaje :

- Štandardná výška vpusť je 1085mm
- Uličná vpusť je štandardne vyrábaná v priemere 400 mm.
- Pod uličnou vpusťou je odporúčané vytvoriť pevný nosný podklad
- Na telo uličnej vpusťe nie je možné osadiť vtokovú mrežu priamo ,len cez roznošací prstenec.
- Uličná vpusť sa doporučuje kompletovať roznošacím betónovým prestencom a vtokovou mrežou podľa STN 13 633.

Postup montáže :

- osadíme šachtu po úroveň vyrovnávacieho prstencu
- osadíme tesnenie
- osadíme vtokovú mrežu a nastavíme výšku ako pri bežnej realizácii
- po ukončení výstavby vozovky a po prvom opláchnutí otvoríme vtokovú mrežu a do šachty na obrubu osadíme FILTER CRC–UV 500

PÔDORYS :

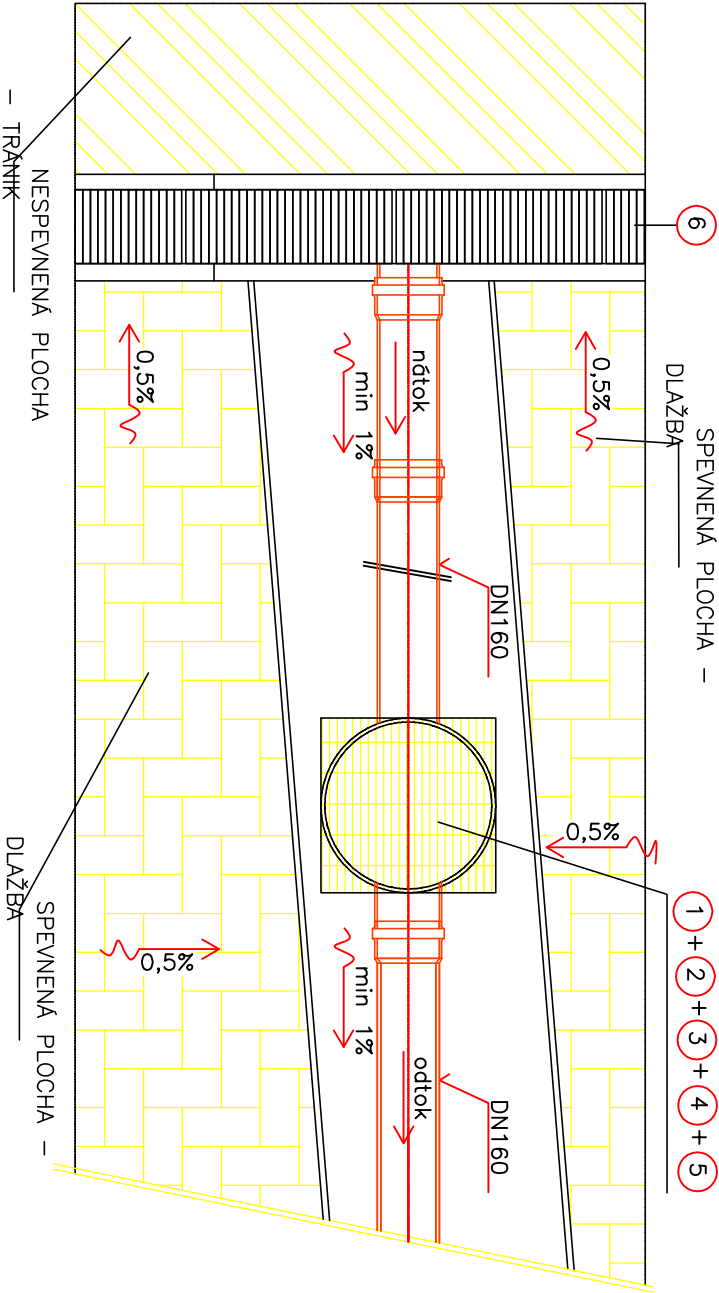

VÝKRES JE PLATNÝ LEN S ORIGINAL
 RAZÍTKOM A.S.I. ČERVENOU FARBY !!!

Sada č.

Investor:Obec Ostrovany,Obecný úrad,Hlavná 60/29, 082 22 p.Šarišské Michalany

Vypracoval :	Projektant :	Hlav.projektant:	Ing.Vladimír Hríco, projektant autorizovaný stavebný inžinier TZB+IS+PLYN Sibírska 24, Prešov, 080 01	
Ing.Hríco Vl.	Ing.Hríco Vl.	Ing.Gmitro M.		
			Arch.č. :	Účel. : DRS
Stavba:	MATERSKÁ ŠKOLA V OBCI OSTROVANY		Diel: IS–KPD	Dátum : 06.2021
	par.č.32/1, 30/1,k.ú.Ostrovany okr.Sabinov			
Objekt:	SO-04.01 KANALIZAČNÁ PRÍPOJKA DAŽDOVÁ		Formát : 2A4	Výkr.č.: 7.
Obsah:	Vsakovanie z komunikácie s FŠ400 a CRC		Mierka :1:20	