



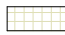



BÚRACIE PRÁCE PRE ÚZEMIE SO-01.4 - UL.SNP

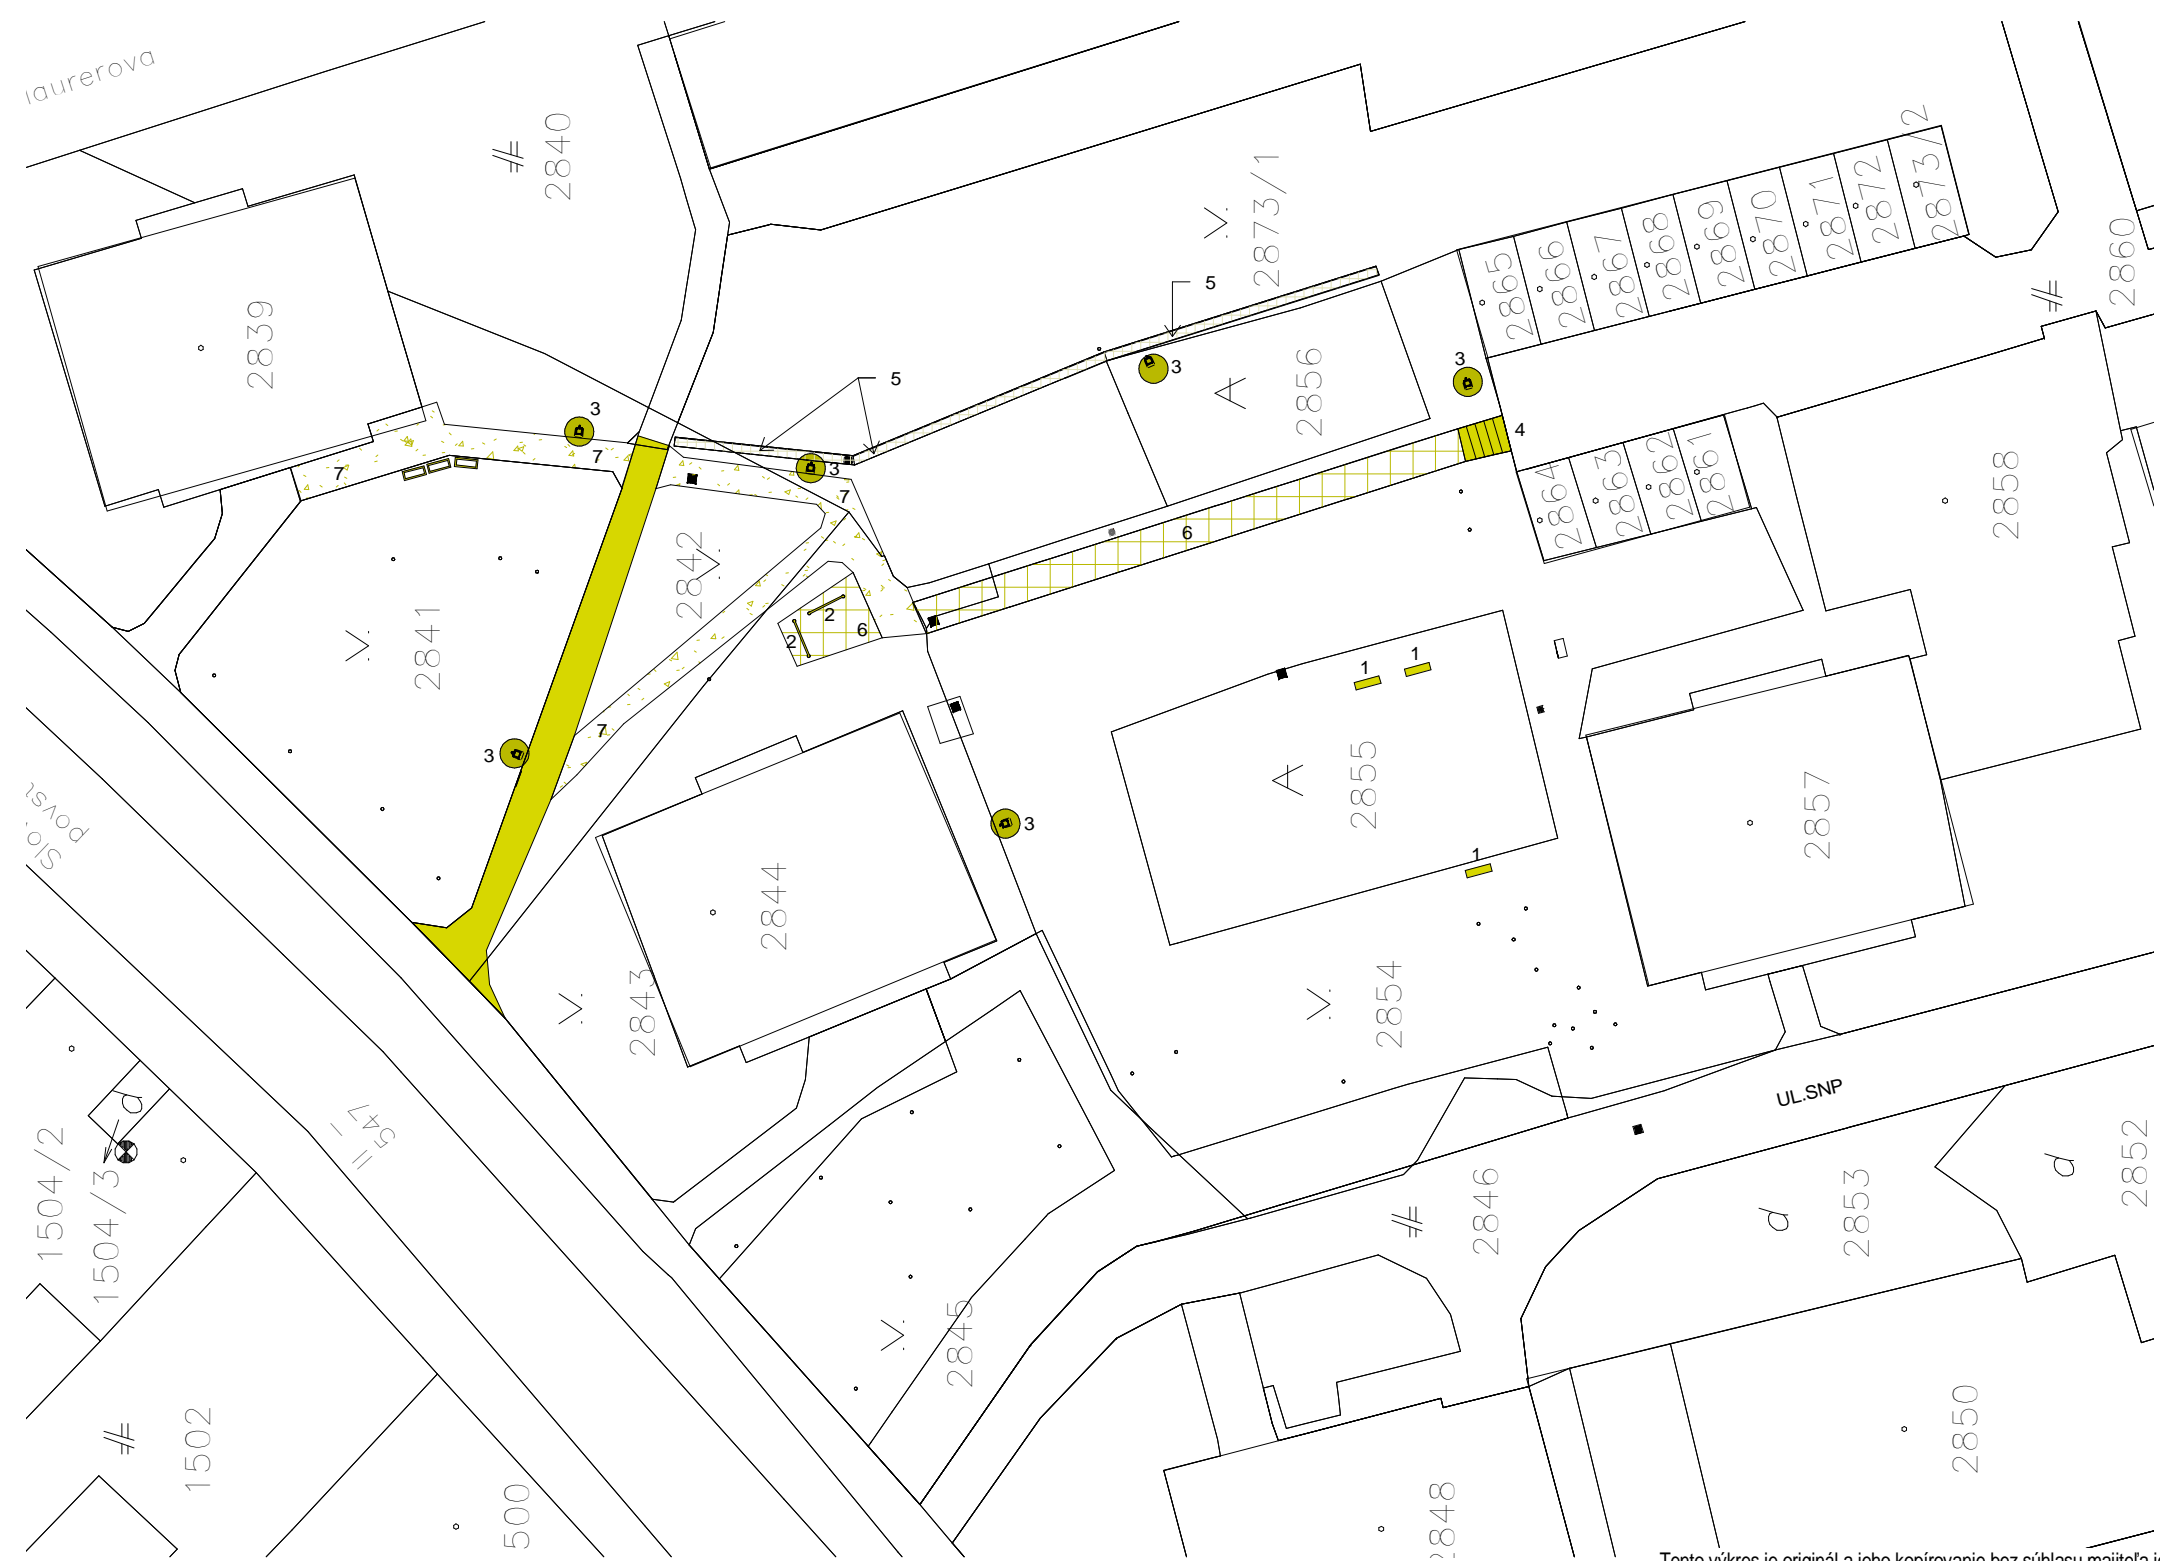



LEGENDA:

 BÚRACIE PRÁCE - DEMONTÁŽE , VYBÚRANIA , UROVNANIA PLÔCH

BÚRACIE PRÁCE PRE ÚZEMIE SO-01.4

1	LAVIČKA PARKOVÁ - BETÓNOVÁ	
	VYBÚRANIE A DEMONTÁŽ STAREJ PARKOVEJ LAVIČKY Z BETÓNU A DREVENÉHO SEDADLA	3 KUSY
2	PRAŠIAK KOBERCOV	
	OCEĽOVÝ PRAŠIAK KOBERCOV OSADENÝ V BETÓNOVÝCH PATKÁCH	2 KUSY
3	OCEĽOVÝ STOŽIAR OSVETLENIA	
	DEMONTÁŽ OCEĽOVÉHO STOŽIARU OSVETLENIA - VÝMENA ZA NOVÝ 4 m STOŽIAR	6 KUSOV
4	BETÓNOVÉ SCHODISKO 	
	VYBÚRANIE BETÓNOVÉHO SCHODISKA ŠÍRKY 2200 mm cca 10,0 m2	1 KUS
5	BETÓNOVÝ RIGOL 	
	VYBÚRANIE STARÝCH TVÁRNIC ODVODŇOVACIEHO RIGOLU ŠÍRKY 600 MM , HĽBKY 600 mm	30,0 bm
6	CHODNÍK Z BETÓNOVÝCH KOCIEK 	
	VYBÚRANIE STARÉHO CHODNÍKA Z BETÓNOVÝCH OKAPOVÝCH KOCIEK 600X600 mm POLOŽENÝCH NA ŠTRKOVOM LÔŽKU. PO OBOCH STRANÁCH JE OBRUBNÍK V BETÓNOVOM LÔŽKU. ŠÍRKA 1200 mm.	85,0 m2
7	ŠTRKOVÝ CHODNÍK 	
	UROVNANIE ŠTRKOVÉHO CHODNÍKA A PRÍPRAVA CHODNÍKA PRE NOVÚ ZÁMKOVÚ DLAŽBU	150,0 m2
8	BETÓNOVÝ KVETINÁČ	
	DEMONTÁŽ BETÓNOVÝCH KVETINÁČOV 60X60X1500 mm NAPLNENÝCH ZEMINOU S VÝSADBOU TRVALIEK	3 KUSY
9	ASFALTOVÝ CHODNÍK 	
	VYBÚRANIE ASFALTOVÉHO CHODNÍKA ŠÍRKY 2400 mm A PODKLADNÉHO BETÓNU HR. 100 mm	95,0 m2

Tento výkres je originál a jeho kopírovanie bez súhlasu majiteľa je tresné podľa §21.odst. d) zákona č.383/1997 Z.z. ODYSEA c copyright:

Autor Projektu: ODYSEA - PROJEKT s.r.o. Popradská 58/B , 040 01 KOŠICE Slovenská republika tel: +412 (0)905 327 469 e-mail:odysea.projekt@gmail.com web: www.odysea-projekt.sk		Zodpovedný projektant:  Ing.Ladislav Komjáthy autorizovaný stavebný inžinier		Pečiatka: Sada: Formát: A 3 Číslo výkresu: B-04
Stavba: REGENERÁCIA VNÚTROBLOKOV NA UL.SNP A HLAVNÁ	Stupeň: Projekt pre stavebné povolenie			
Miesto: MESTO KROMPACHY - UL.SNP A HLAVNÁ				
Objekt: SO-01				
Investor: MESTO KROMPACHY , NÁ.SLOBODY 1	Dátum: FEBRUÁR 2022			
Diel: D-Konštrukcie pozemných stavieb /ASR/	Časť: Stavebná			
Názov výkresu: BÚRACIE PRÁCE SO-01.4	Mierka: 1 : 500			