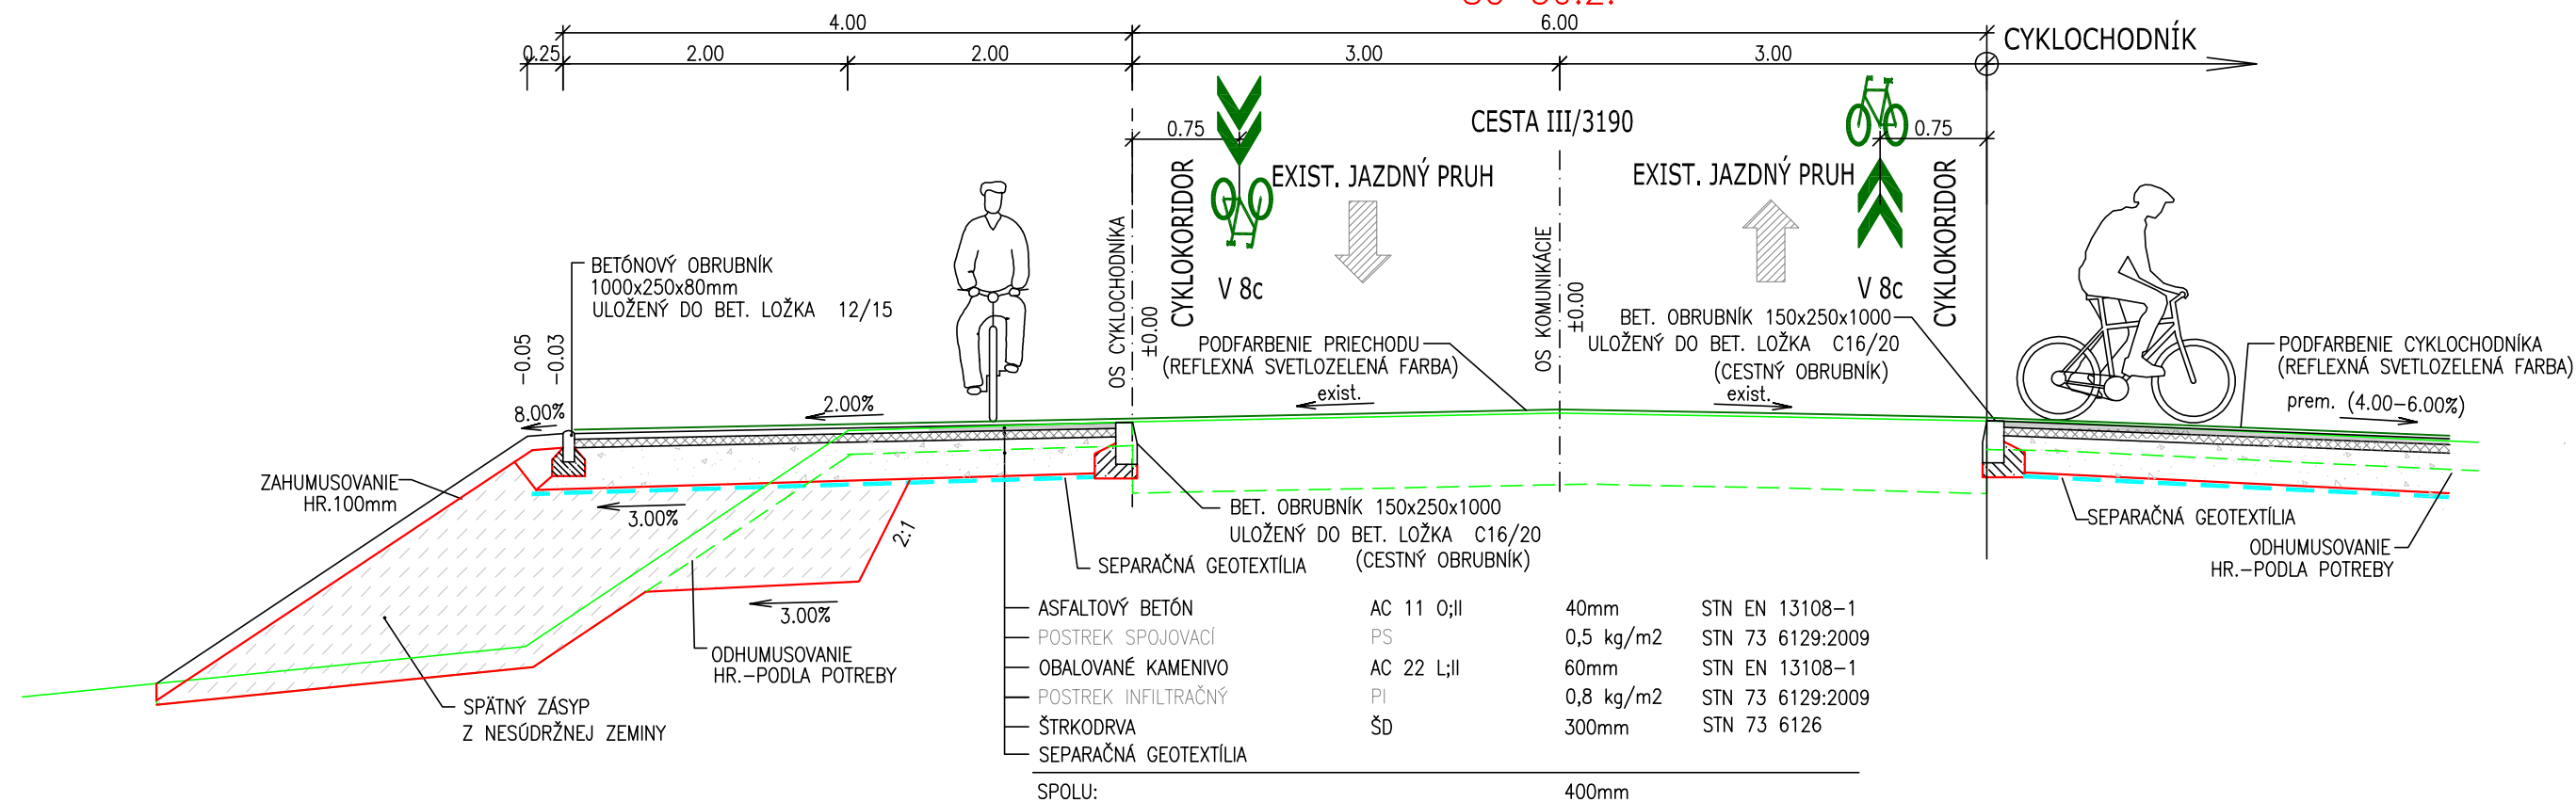
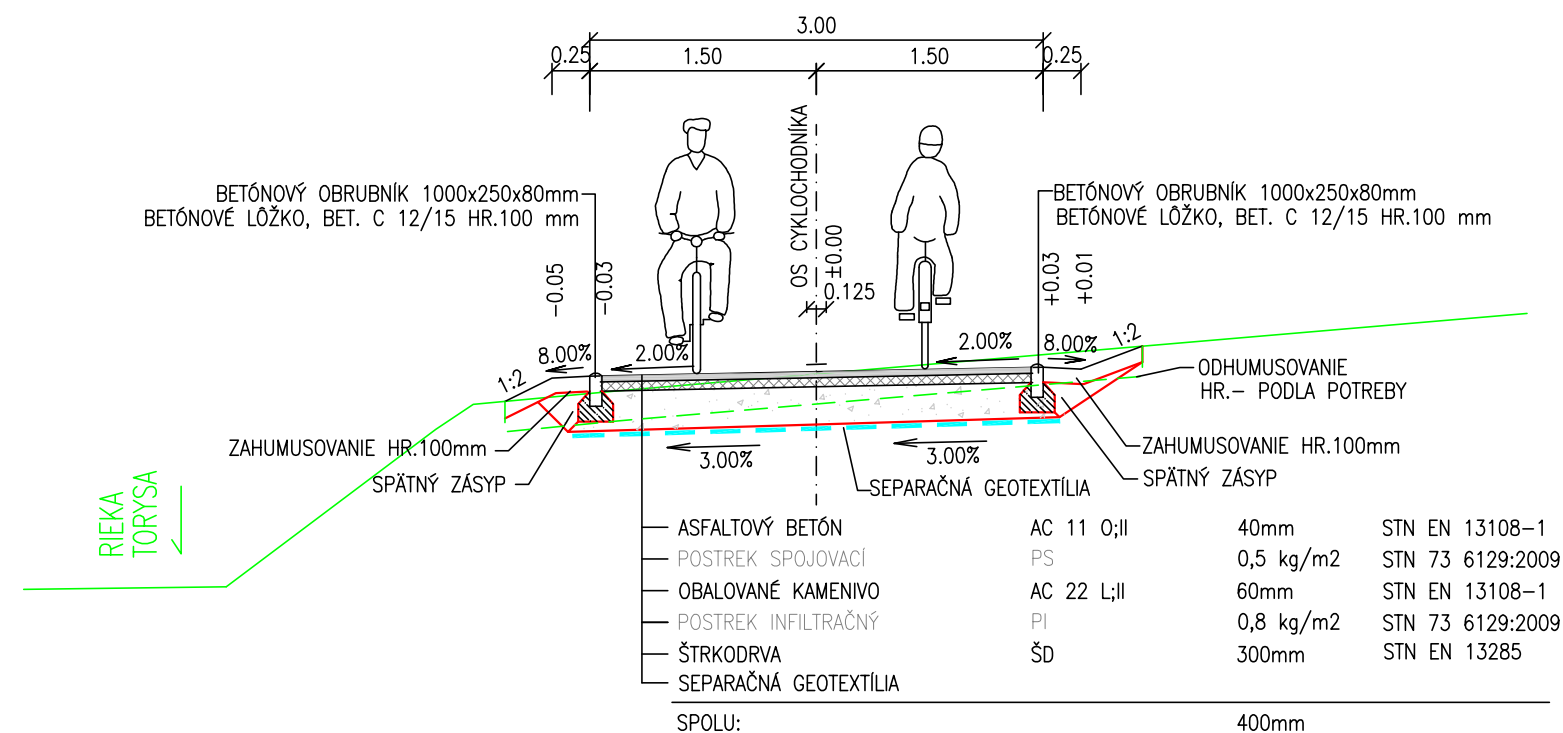


 

 
VZOROVÝ PRIEČNY REZ  
SO 30.2.



VZOROVÝ PRIEČNY REZ  
SO 30.3.



SO 30

ZODPOVEDNÝ PROJEKTANT:	VYPRACOVAL:	KONTROLOVAL:	<div>KDS</div> <div>projekt s.r.o.</div> <div>Námestie mieru č.1, 080 01 Prešov kanc.: Kpt. Nálepku č.6, 080 01 Prešov tel. 0905 285232, e-mail: kdsprojekt@gmail.com</div>		
ING. KRAČČÍK	ING. VÁHOVSKÝ	ING. KRAČČÍK			
					
KRAJ: PREŠOVSKÝ	OBJEDNÁVATEL: ZDRUŽENIE OBCÍ HORNEJ TORYSY (ZOHT)				
STAVBA: EUROVELO 11 V REGIÓNE ZOHT, ÚSEK ČERVENICA PRI SABINOVE - LIPANY			DÁTUM: 04/2017		
OBJEKT: CYKLOTRASA V K.Ú. LIPANY, 1. etapa			STUPEŇ: DSP		
			FORMÁT: 2 x A4		
OBSAH: VZOROVÉ PRIEČNE REZY			MIERKA: 1:50		
			Č.PRÍLOHY: 3.	Č.SÚPRAVY:	